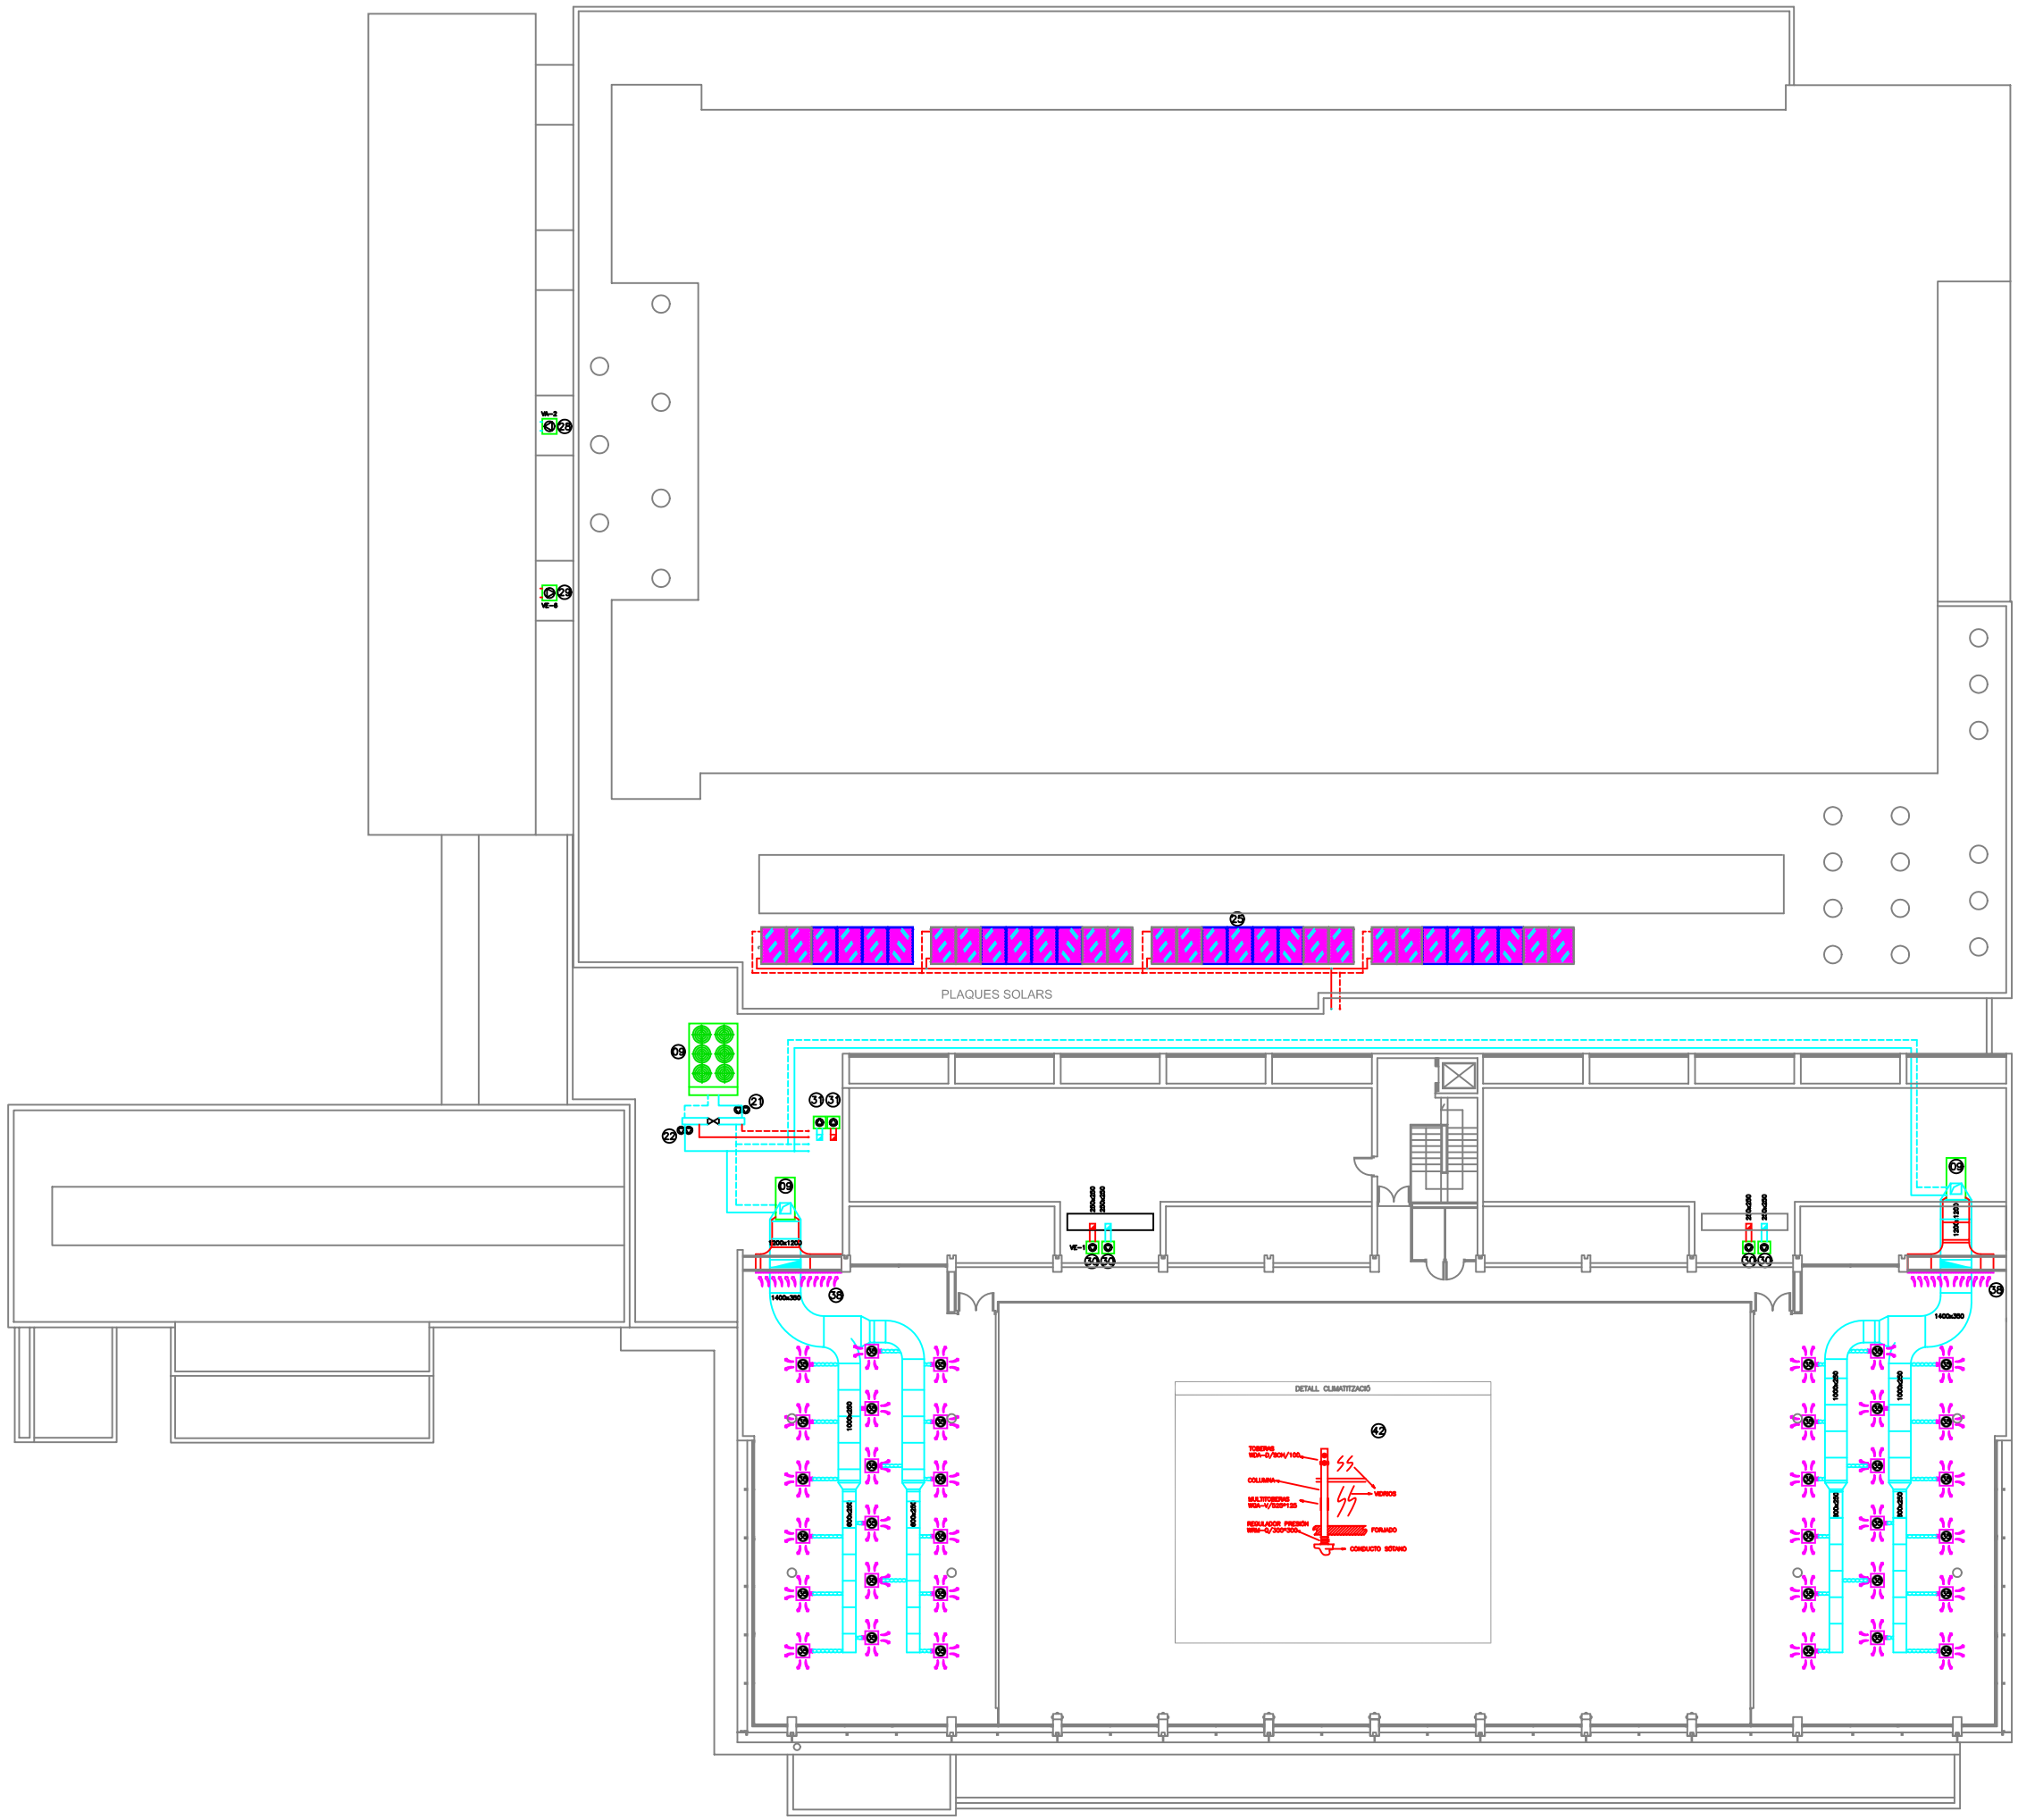

REF.	CANT.	DENOMINACIÓ	DIMENSIONES (mm)			MARCA	MODELO	CARACTERÍSTIQUES TECNIQUES
			LONGITUD	AMPLADA	ALÇADA			
01	1	Caldera	2102	1460	1693	Viessmann	Vitoplex 300	575 KW
02	1	Intercanviador	332	194	480	Sedical	UFP--31/36H--C--PN10	50 KW
03	1	Intercanviador	227	194	480	Sedical	UFP--31/8H--C--PN10	10 KW
04	2	Intercanviador	227	194	480	Sedical	UFP--31/10H--C--PN10	20 KW
05	1	Intercanviador	332	194	480	Sedical	UFP--31/40H--C--PN10	99 KW
06	2	Fan coils	1128	535	223	Daikin	FWM6	3,8 KW
07	8	Fan coils	1338	535	249	Daikin	FWM8	5,1 KW
08	9	Fan coils	1338	535	291	Daikin	FWM10	6,8 KW
09	1	Enfriadora	3250	2200	2310	Atlan	RHB1101	284 KW
10	1	Desfumadora	7500	2350	2450	Dulina	BCP--540J--3,8A	116 L/h
11	2	Climatizadora	1790	670	2565	Atlan	UFC139	66,3 KW
12	2	Caja de ventilación	600	505	443	S&P	CAB--315	2100m³/h
13	16	Caja de ventilación	600	660	513	Sedical	CAB--400	3500m³/h
14	1	Bomba B--0				Sedical	SDM 80/190.1--0,37/K	37,0m³/h
15	1	Bomba B--1				Sedical	SDM50/150.1--0,2/K	11,3m³/h
16	1	Bomba B--2				Sedical	SDM50/150.1--0,2/K	10,6m³/h
17	1	Bomba B--3				Sedical	SDP80/120.2--1/K	20 m³/h
18	1	Bomba B--4				Sedical	SDP32/105.1--0,65/K	17,2m³/h
19	1	Bomba B--5				Sedical	SDP32/105.1--0,65/K	6,1 m³/h
20	1	Bomba B--6				Sedical	SDP32/105.1--0,65/K	16,1m³/h
21	1	Bomba B--7				Sedical	SDP65/185.2--2,2/K	41,2m³/h
22	1	Bomba B--8				Sedical	SDP65/185.2--2,2/K	41,2m³/h
23	1	Vaso de expansión	Ø480	570		Sedical	SB0	60L
24	1	Vaso de expansión	Ø480	675		Sedical	S100	100L
25	28	Placas solares	2385	1138	117	Viessmann	Vitosol	2,5m²
26	1	Acumulador con serpentín	Ø1660	3810		Lapesa	MI--3000--SB	3000L
27	1	Acumulador	Ø1660	3810		Lapesa	MI--3000--SB	3000L
28	1	ventilador aislado, sala maquinas				S&P	CAB--400	2350m³/h
29	1	extractor aislado, sala maquinas				S&P	CAB--400	2350m³/h
30	4	extractor vestuarios				S&P	CAB--400	4957m³/h
31	2	extractor recepción				S&P	CAB--400	6850m³/h
32	1	ventilador bar				S&P	CAB--315	1685m³/h
33	1	extractor bar				S&P	CAB--315	1685m³/h
34	2	ventilador pscina				S&P	CAB--400	6034m³/h
35	68	Difusor rotacional	600	600		Schako	DJA--SR	550 m³/h
36	27	Reja impulsión extracción	315	215		Schako	PA315*215	165 m³/h
37	13	Reja impulsión retorno	515	313		Schako	PA515*315	1090m³/h
38	2	Reja retorno	4015	1015		Schako	PA4015*1015	10000m³/h
39	2	Reja retorno	2175	2000		Schako	PA2175*2000	18900m³/h
40	1	Reja retorno--extracción bar	7000	315		Schako	PA7000*315	6678m³/h
41	2	Reja ventilación--extracción bar	1000	315		Schako	PA1000*315	1685m³/h
42	17	Columna impulsión placas	350	350	3500	Schako	varias	408 m³/h

NOMENCLATURA

- Difusor rotacional
- Ventilador
- Reja
- Compuerta regulación manual
- TUBERIA RETORNO CLIMA
- TUBERIA IMPULSION CLIMA
- TUBERIA RETORNO CALEFACCION
- TUBERIA IMPULSION CALEFACCION

	NOMBRE	FIRMA	
ALUMNO	VICTOR MARTIN		ESCOLA TÈCNICA SUPERIOR D'ENGINYERS INDUSTRIALS DE BARCELONA
PROFESOR	JOSE Mª MACENTA		ETSEIB
OBRA:	PISCINA PÚBLICA CENTRO DEPORTIVO		DESIGNACIÓN: PLANTA PRIMERA INSTALACIÓN DE CLIMATIZACIÓN
ESCALA 1/100		PLANO Nº: PFC/ CL--003	CAD: MODIFICADO CON: HOJA Nº de