


12. dau de formigó perimetral
13. coberta de teula àrab de color vermell
14. solera d'encadellat ceràmic aferrat amb morter M-40A
15. canals i baixants d'acer galvanitzat
16. barbacana amb placa prefabricada de formigó per anar vist de 60 cm de volada
17. envà amb maó ceràmic de 5 cm aferrat amb morter M-40A per a formació d'envans de sostremort
18. aïllament tèrmic amb placa de polièstirè extrusionat de 4 cm
19. llosa de formigó HA-25 segons projecte
20. fusteria exterior de fusta de flandes per envernissar i vidres tipus climallit 10-8-10
21. paviment de gres de 30x30 col.locat a truc de maceta i rejuntat amb ciment blanc
22. fusteria interior de roure lacat blanc

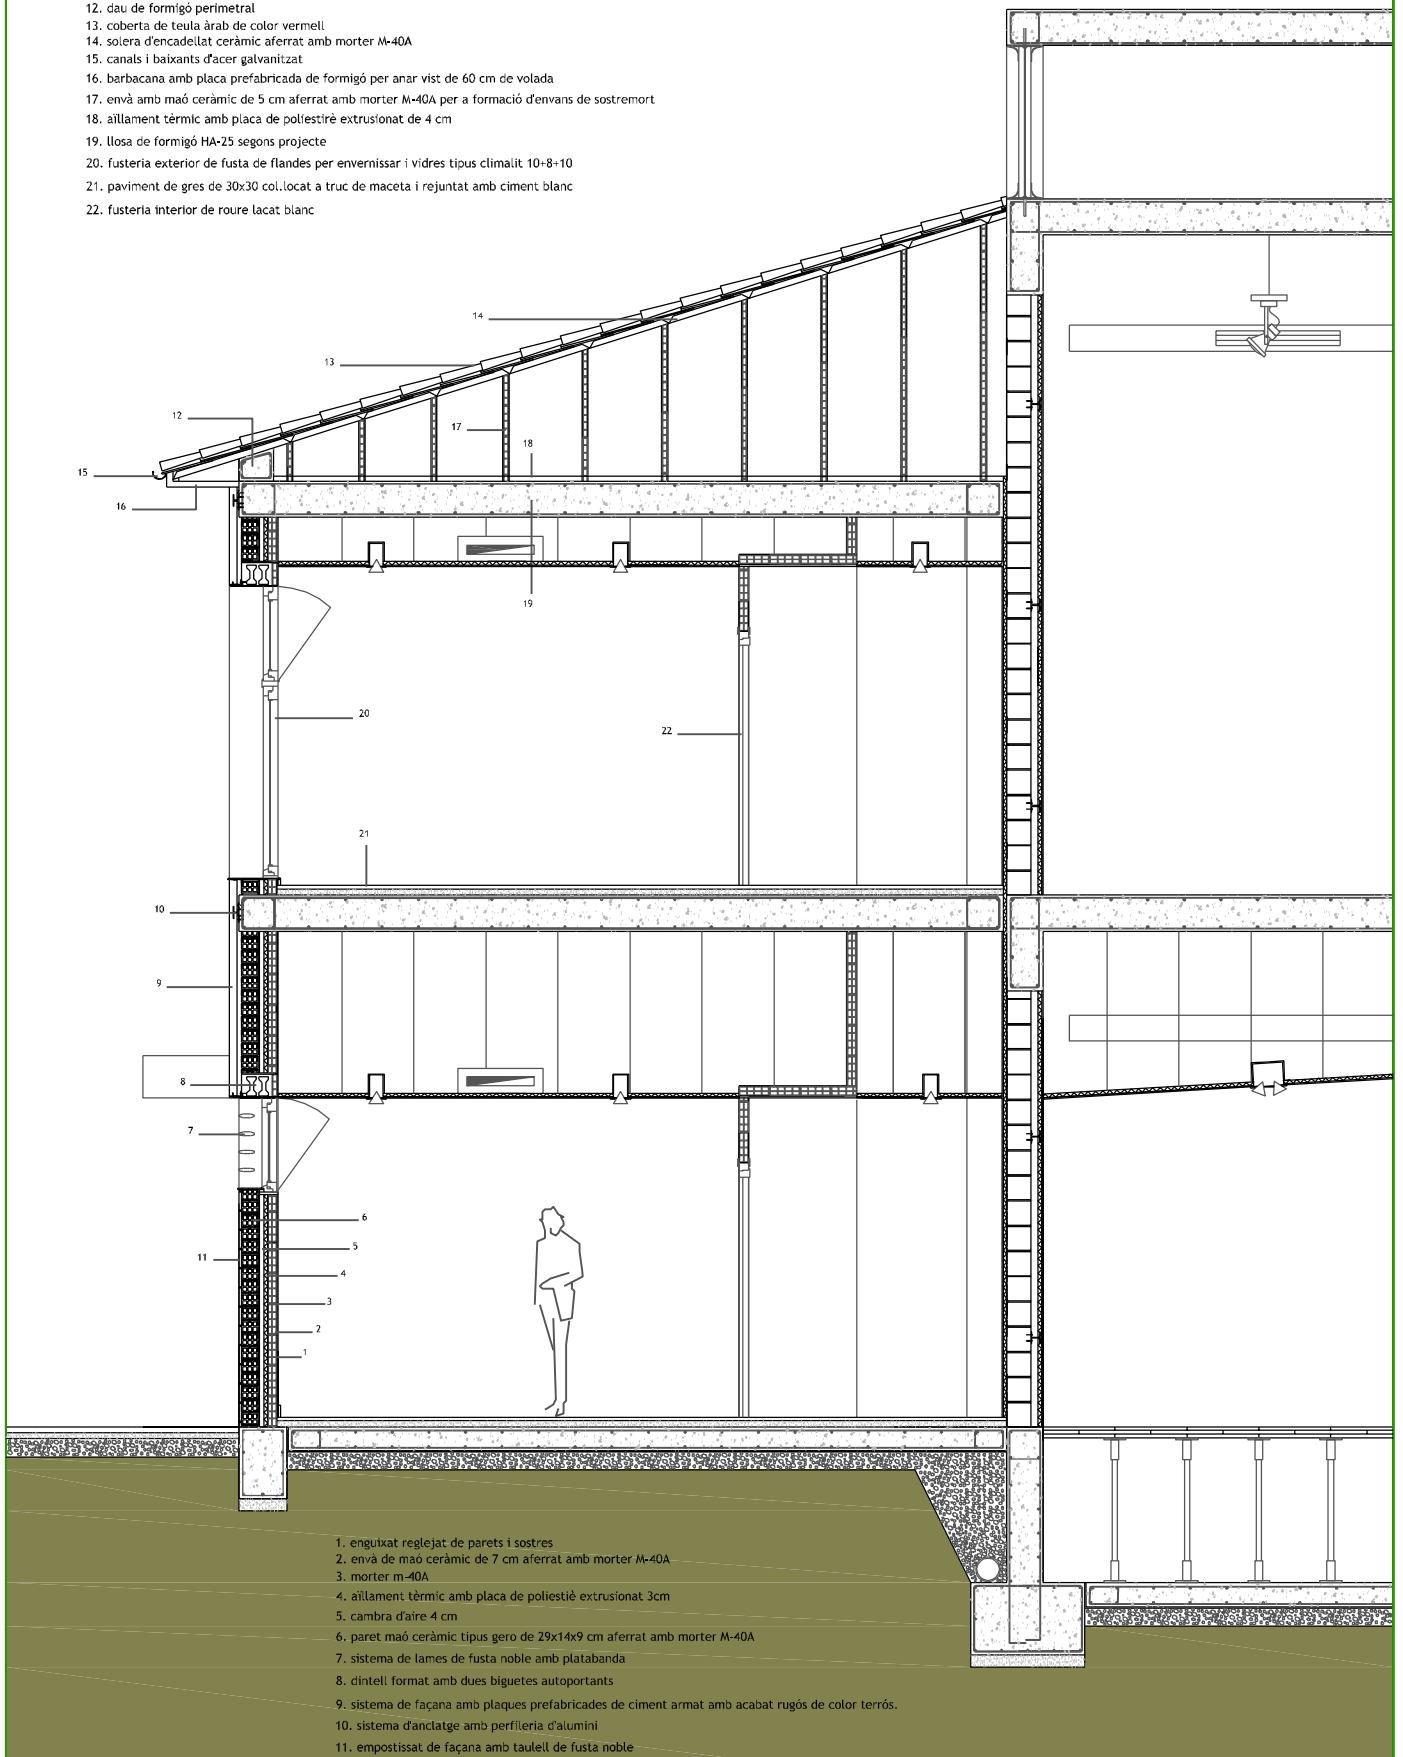

1. enguixat reglejat de parets i sostres
2. envà de maó ceràmic de 7 cm aferrat amb morter M-40A
3. morter m-40A
4. aïllament tèrmic amb placa de polièstirè extrusionat 3cm
5. cambra d'aire 4 cm
6. paret maó ceràmic tipus gero de 29x14x9 cm aferrat amb morter M-40A
7. sistema de lames de fusta noble amb platabanda
8. dintell format amb dues biguetes autoportants
9. sistema de façana amb plaques prefabricades de ciment armat amb acabat rugós de color terrós.
10. sistema d'ancatge amb perfil·leria d'alumini
11. empostissat de façana amb taulell de fusta noble