





secció transversal ampliació dependències ajuntament

a-a'

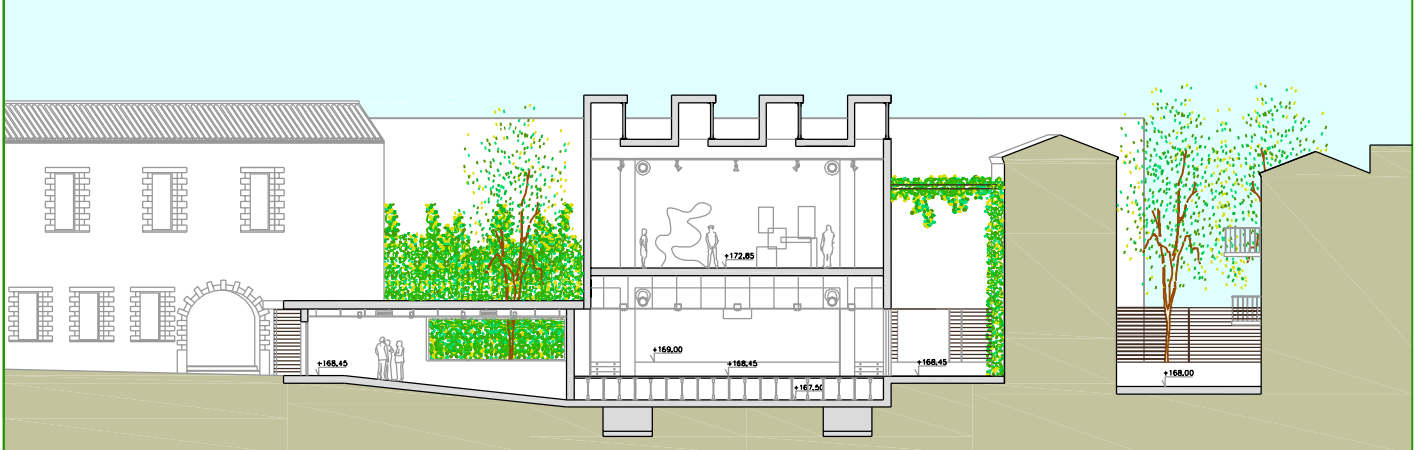


secció transversal sala d'actes i sala d'exposicions temporals

b-b'

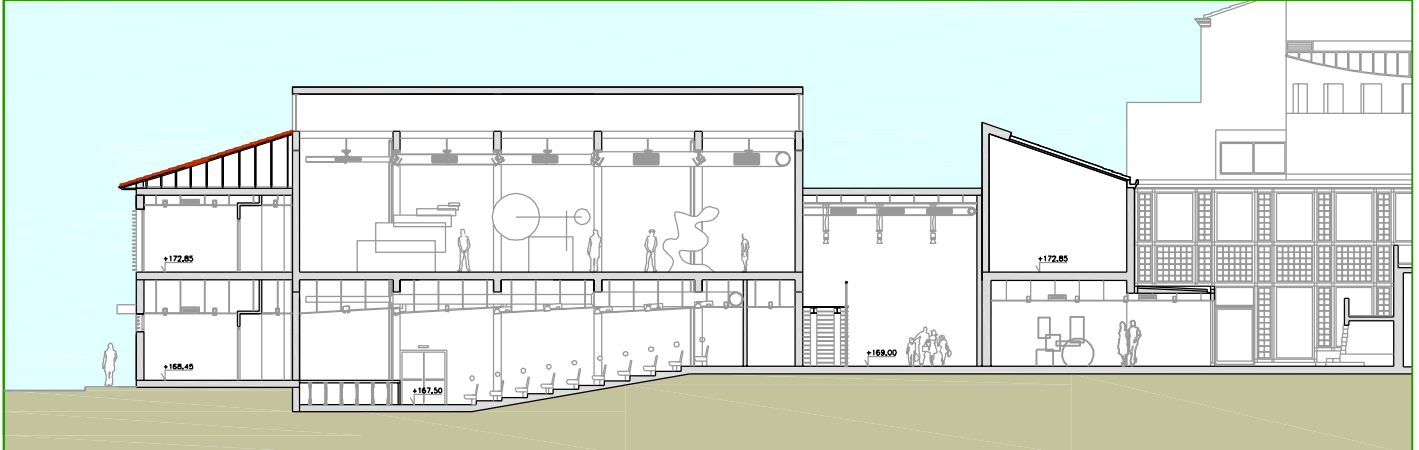


secció sala conferències

c-c'

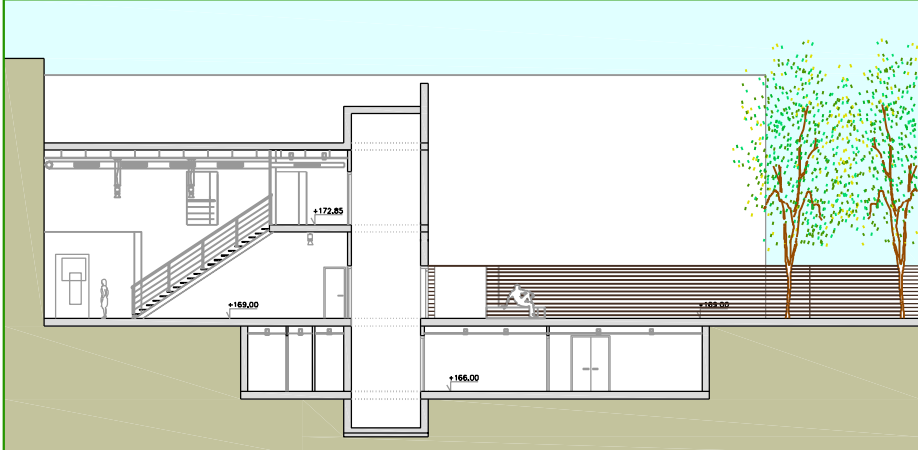

secció hall-foyer i soterrani
eloi pérez andreu

d-d'

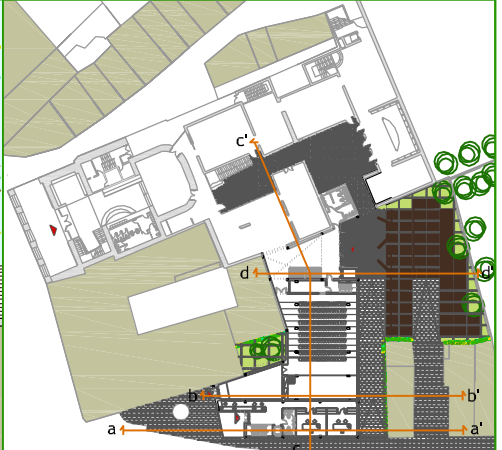

planta referent

e: 1/100 musee
d'art
moderne
céret