






VISTA DEL NOU ESPAI PÚBLIC PEATONAL

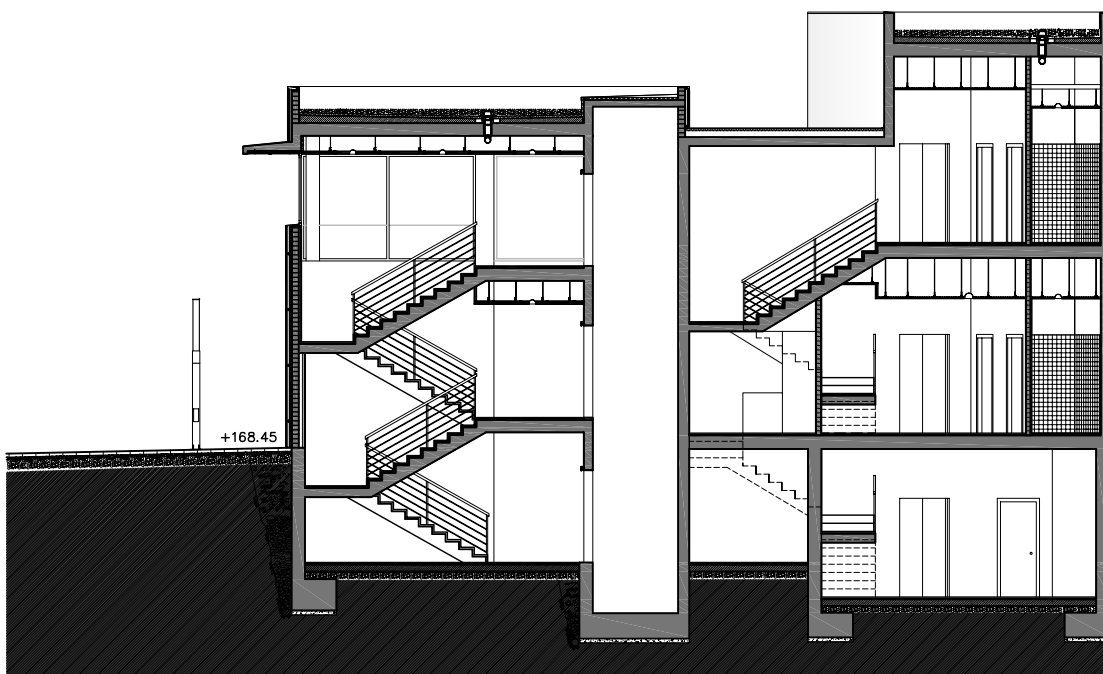

ALÇAT SUDEST Av. GEORGES CLEMENCEAU AA'

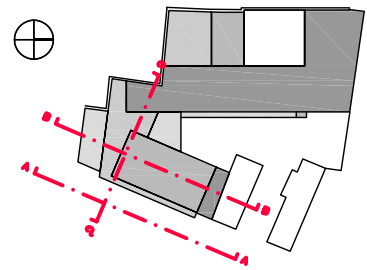

SECCIÓN TRANSVERSAL NUCLI ESCALES CC'

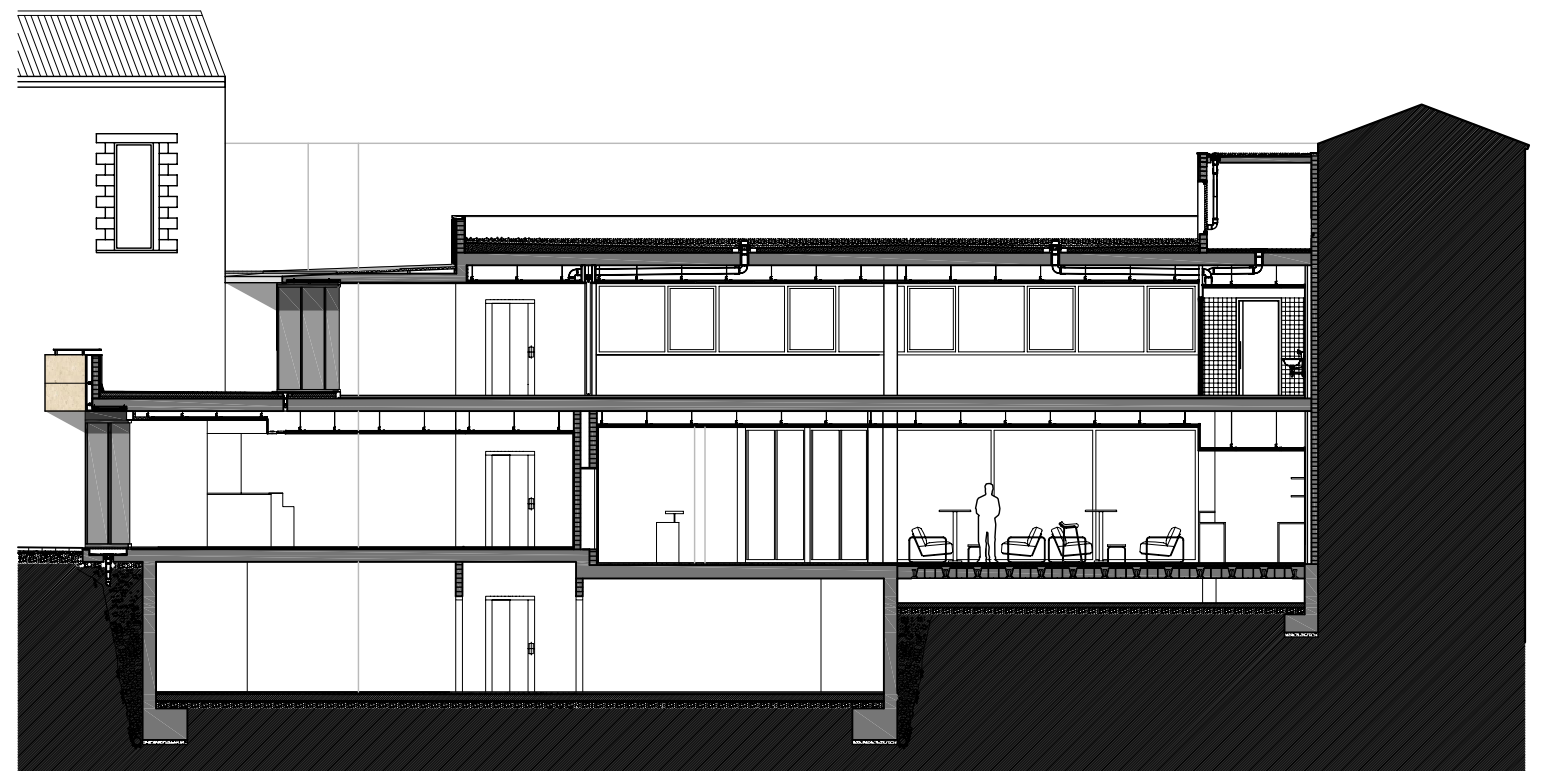

SECCIÓN LONGITUDINAL BB'