


ALÇAT NORDOEST- SECCIÓ DD'

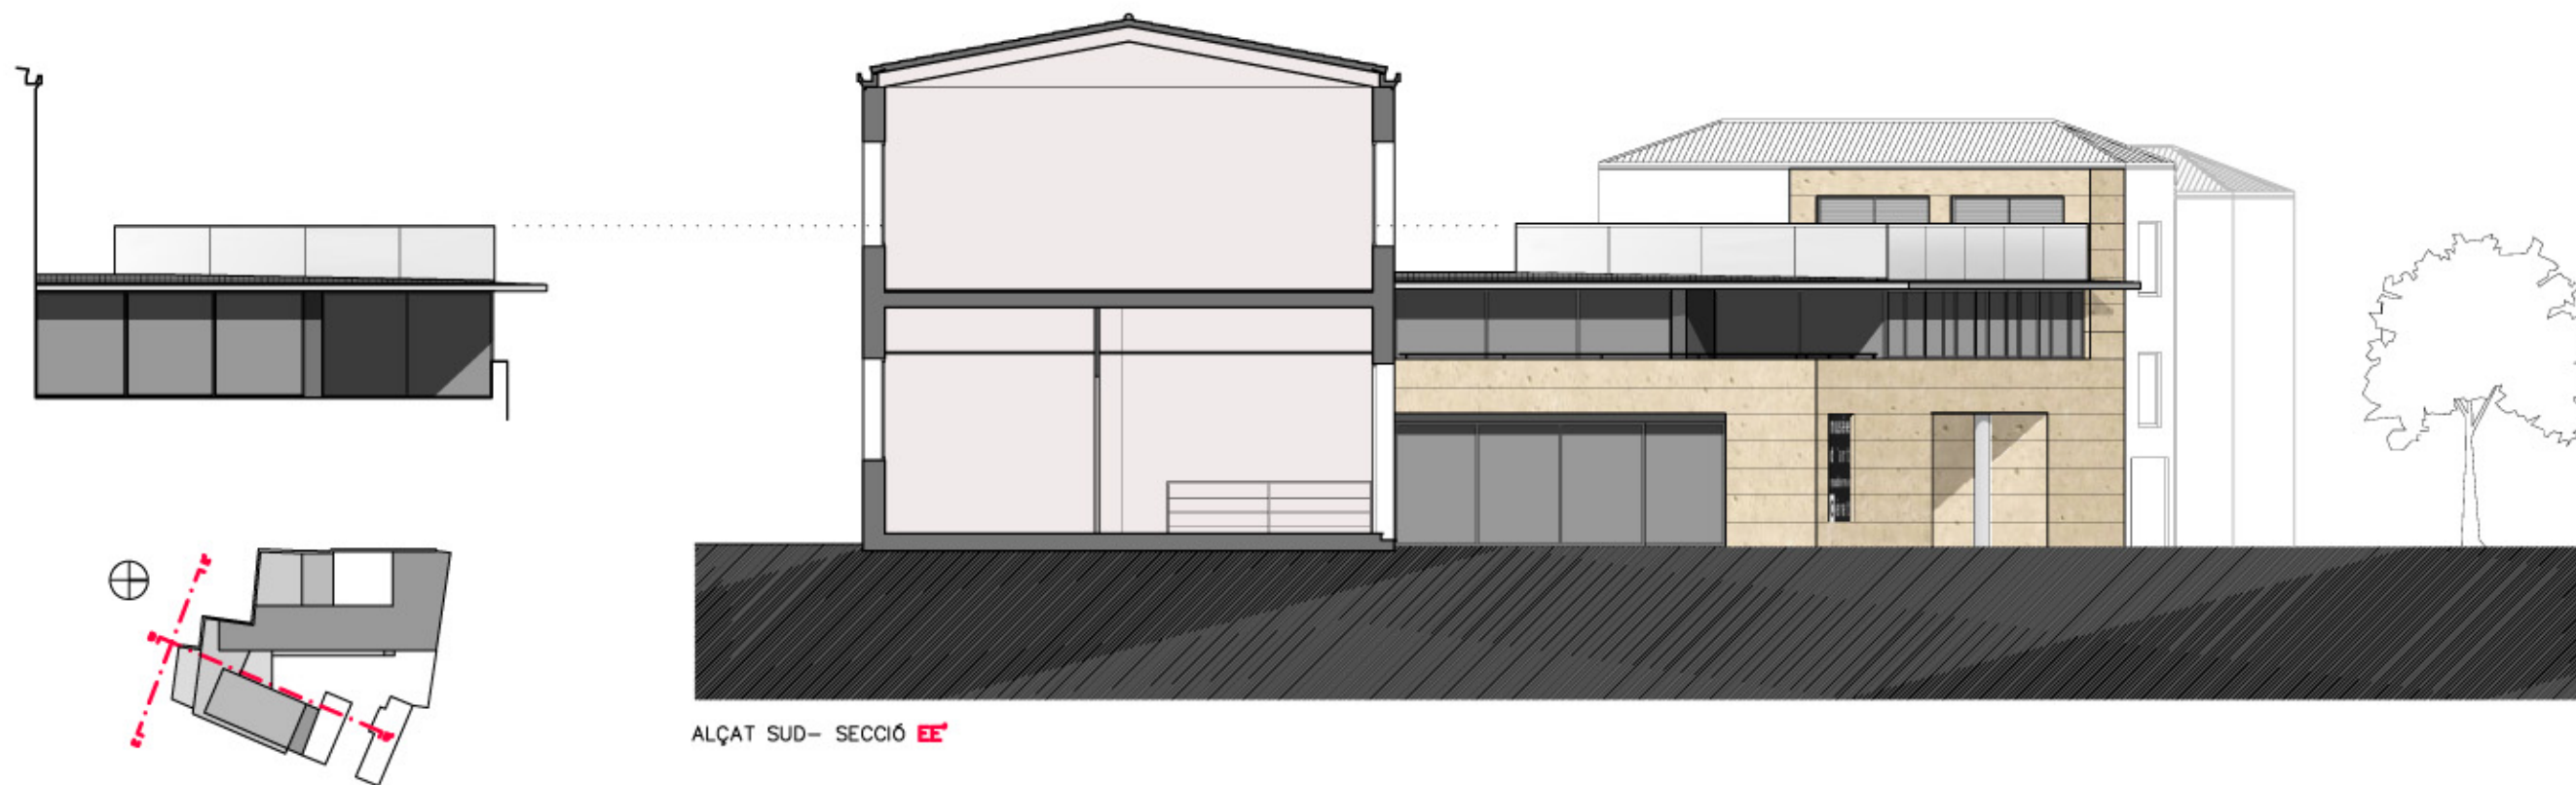

ALÇAT SUD- SECCIÓ EE'