



PREEXISTÈNCIES DEL MUSEU

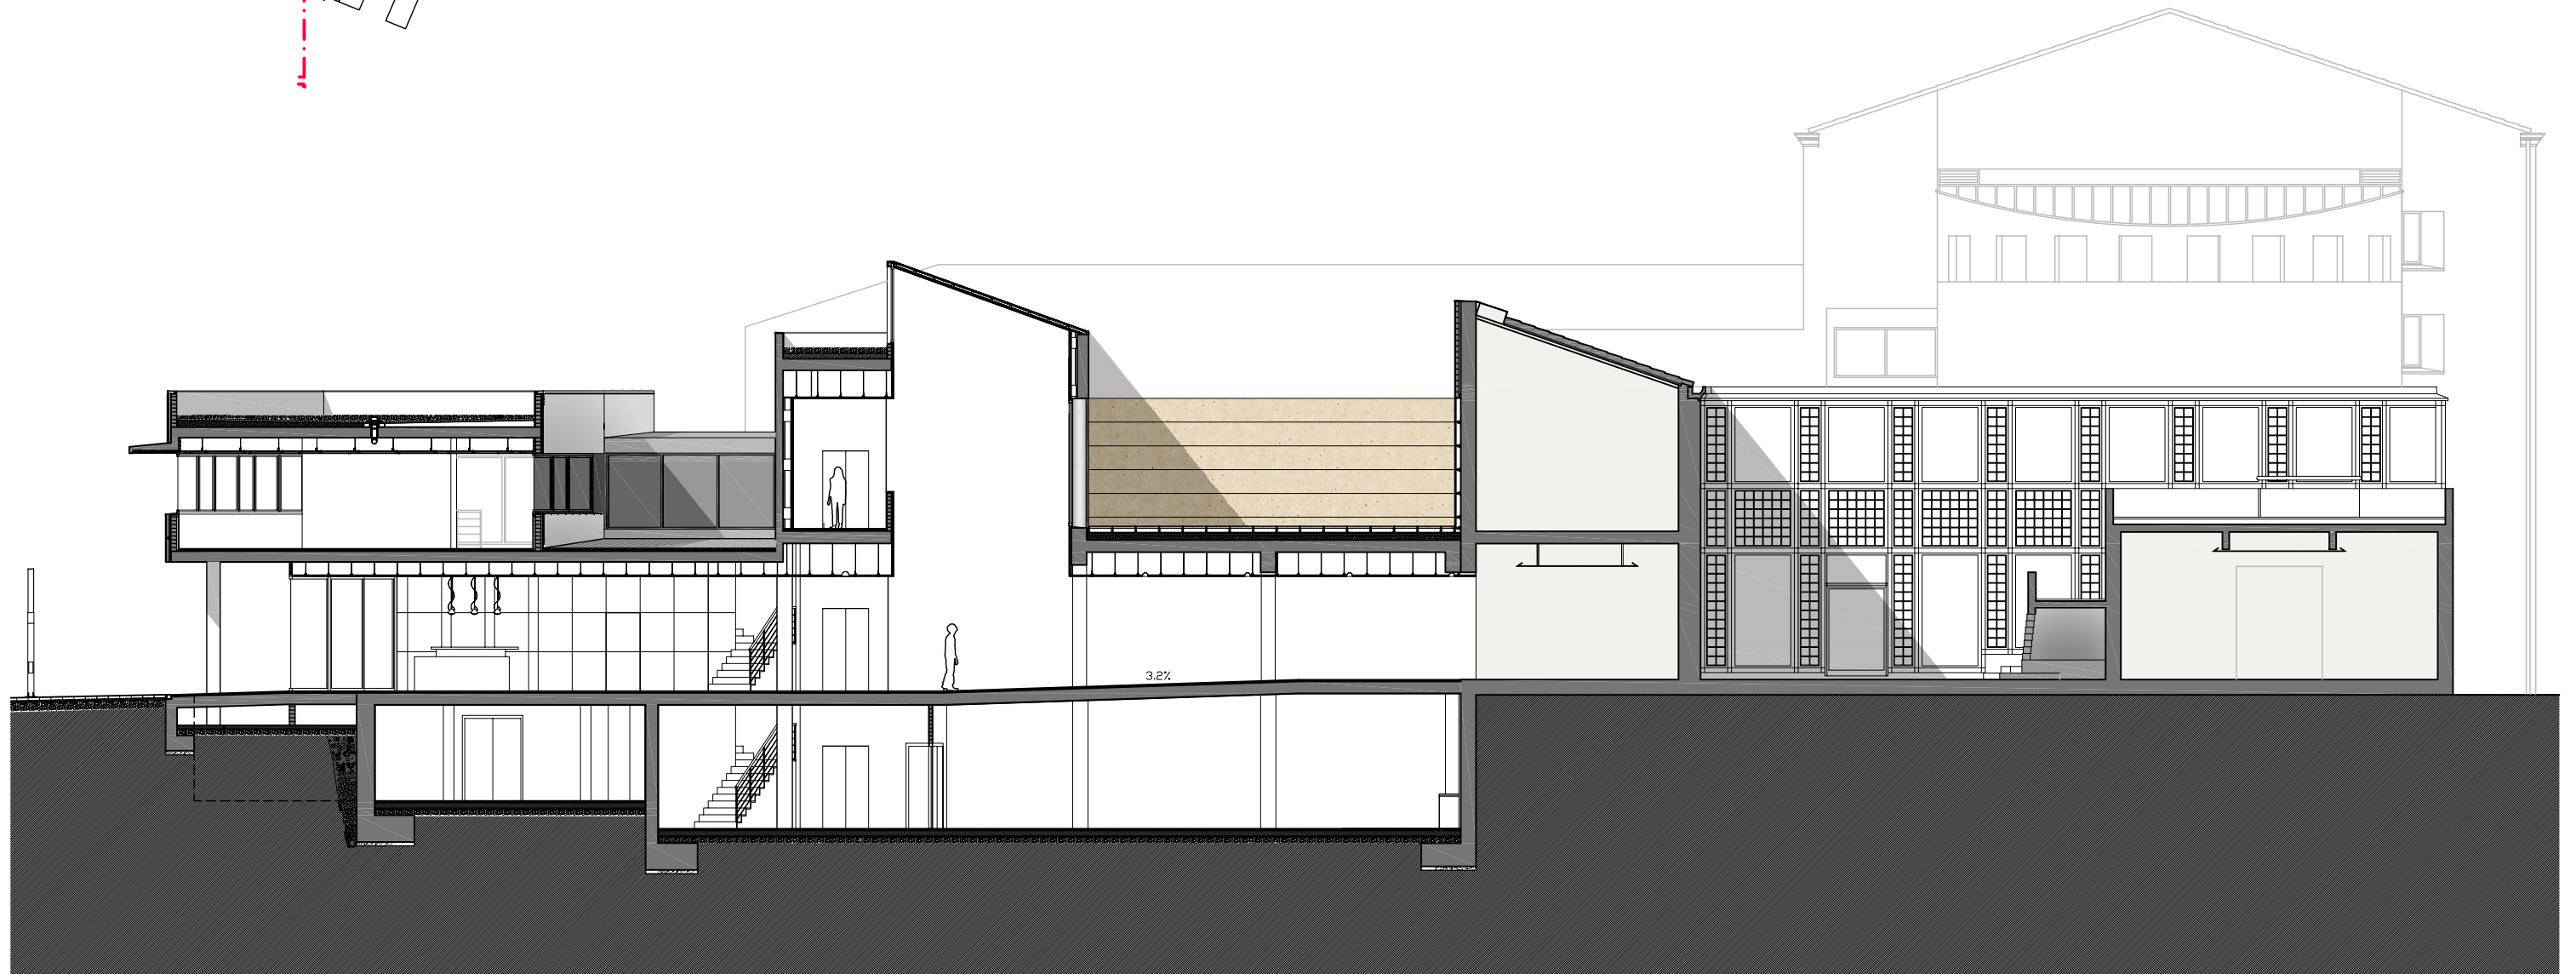

SECCIÓ II

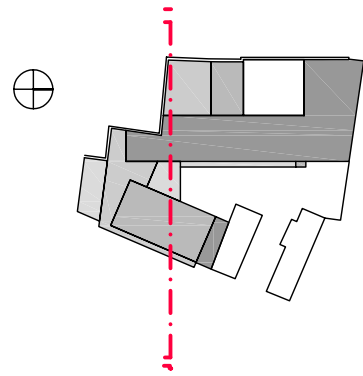

PFC ETSAV QM TARDOR 2005 grup A

AMPLIACIÓ DEL MUSEU D'ART MODERN I DE L'AJUNTAMENT DE CÉRET

albert bau carrera

ALÇATS I SECCIONS n15

