

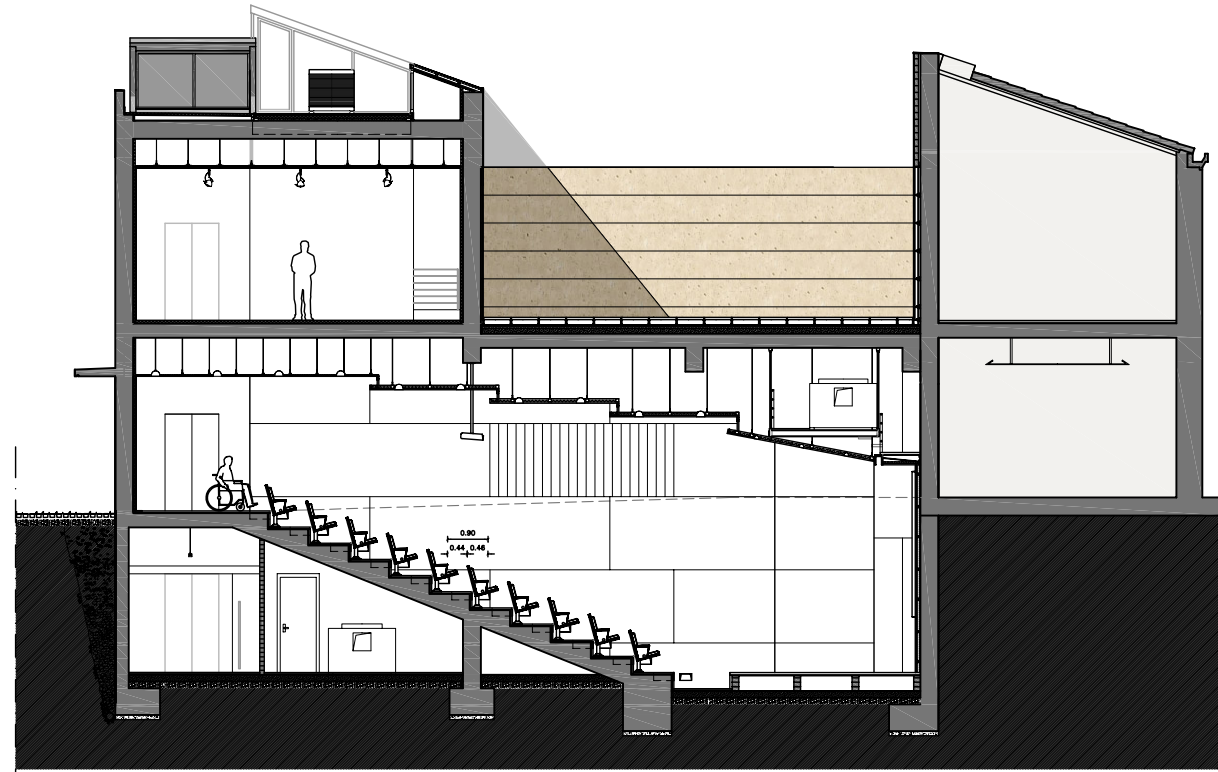


ESTUDIO PARA LA ADAPTACIÓN DE LA SALA  
CON BUTACAS PARA 140 PERS

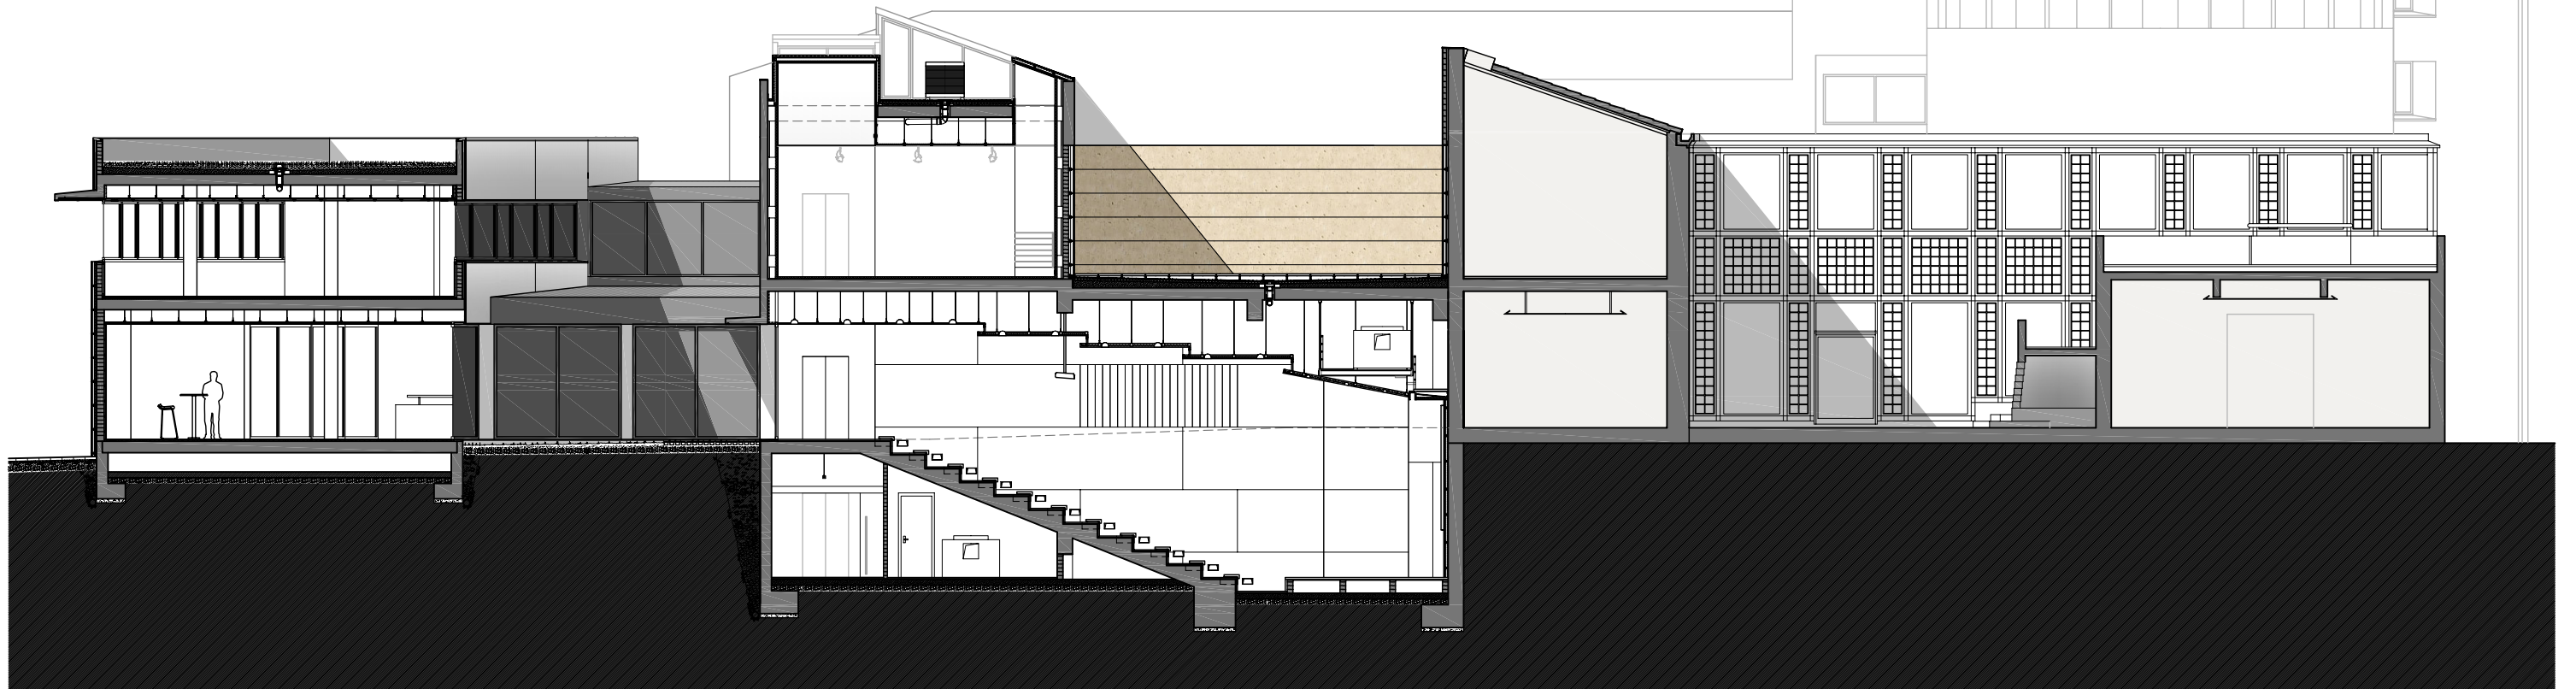

SECCIÓN J-J'

PREEXISTÈNCIES DEL MUSEU

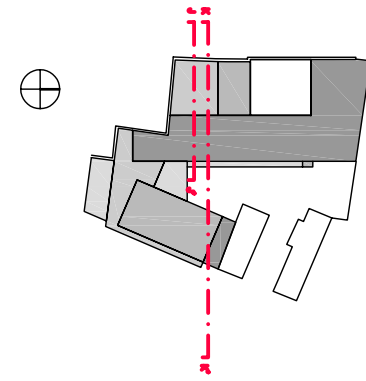

SECCIÓN K-K'

