


PREEXISTÈNCIES DEL MUSEU

VISTA DE LA SALA AMB DOBLE ESPAI

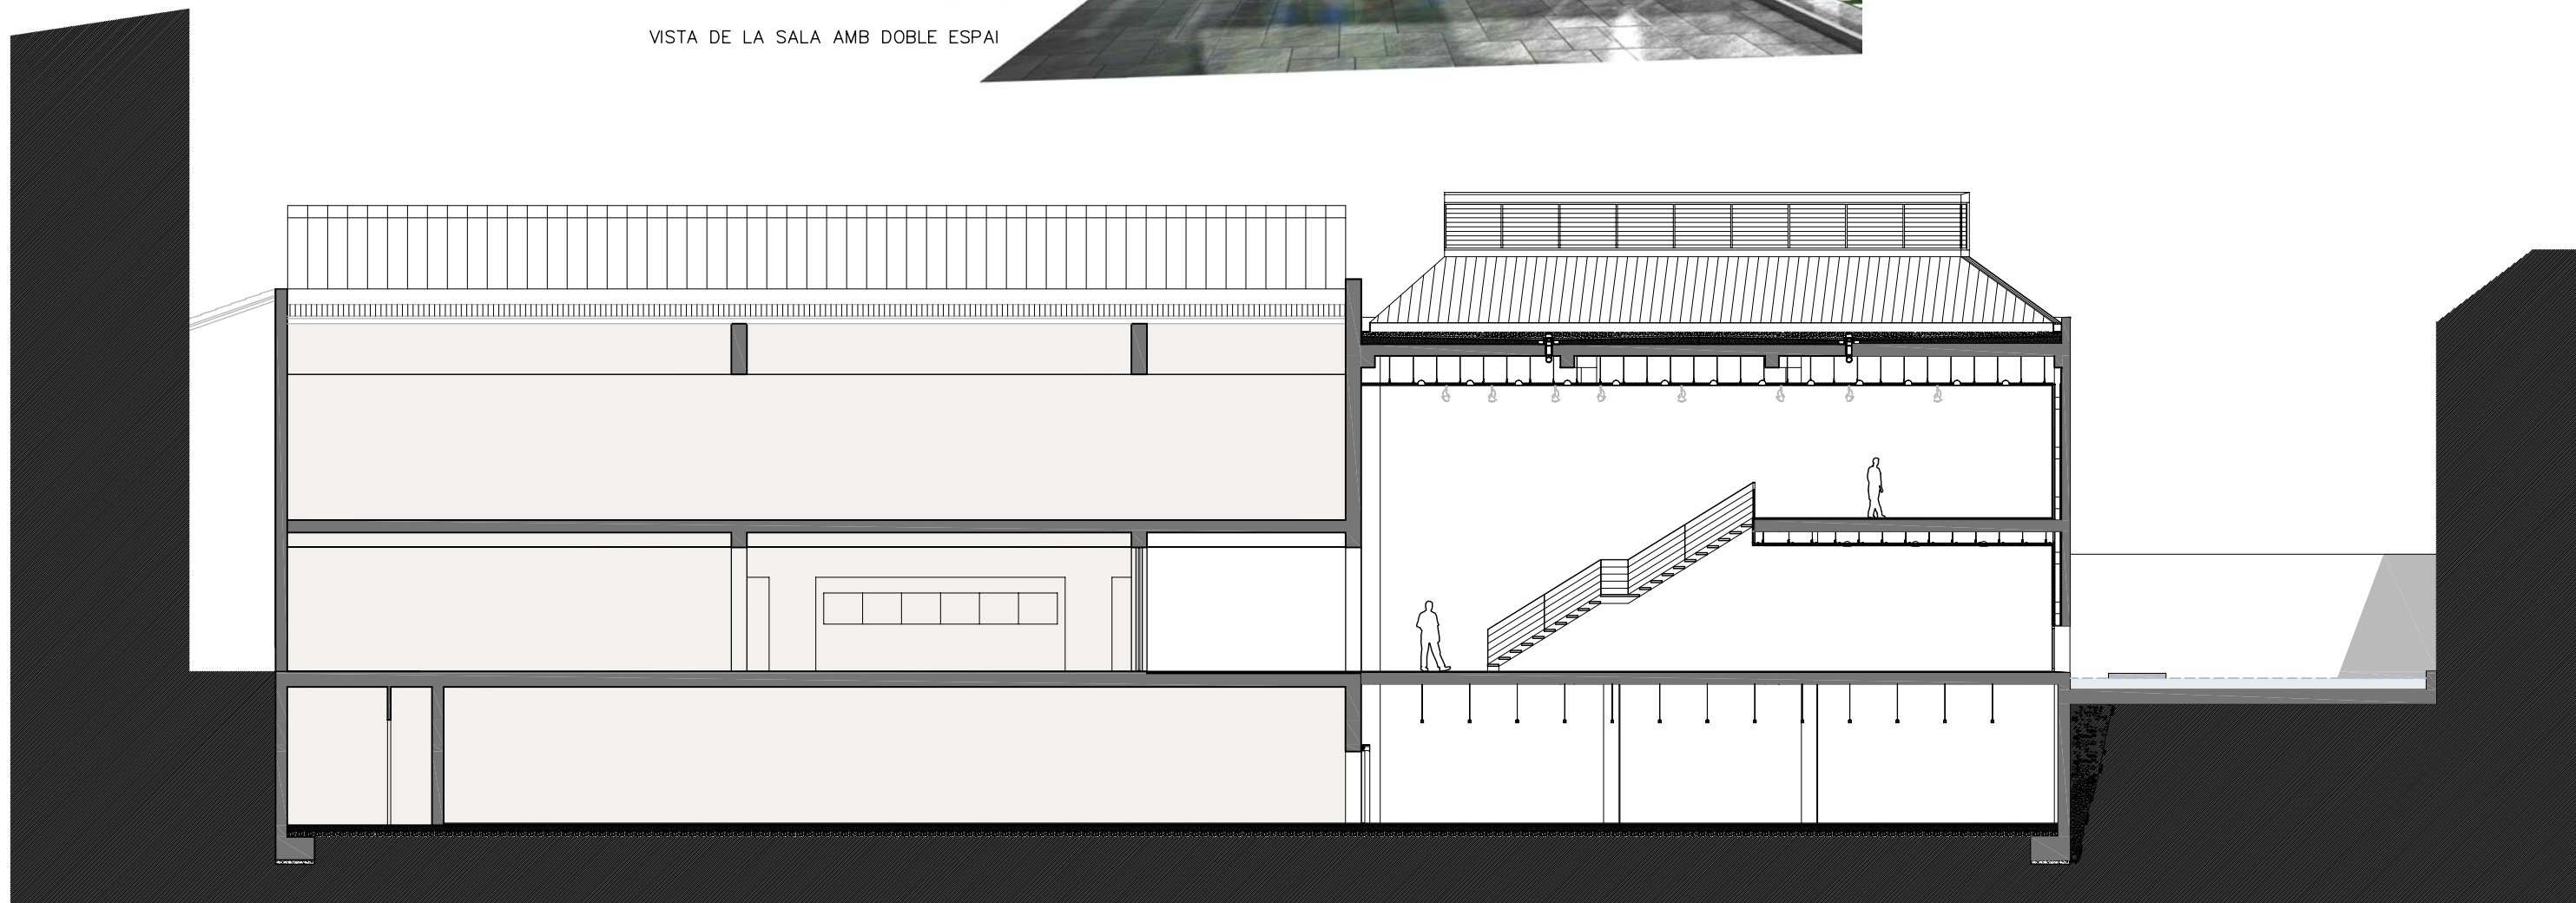

SECCIÓ **MM'**



PFC ETSAV QM TARDOR 2005 grup A

AMPLIACIÓ DEL MUSEU D'ART MODERN I DE L'AJUNTAMENT DE CÉRET

albert bau carrera

ALÇATS I SECCIONS n19

