




DETALL AMPLI DE TERRASSA

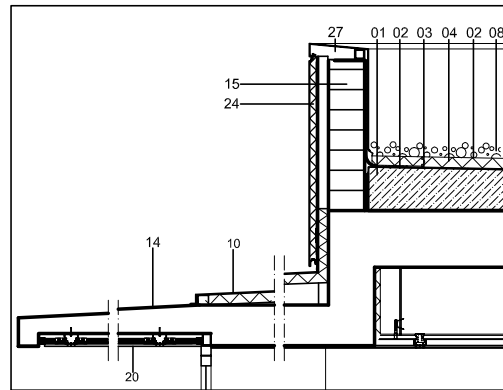


DETALL VOLADÍS I ACABATS EN COBERTA

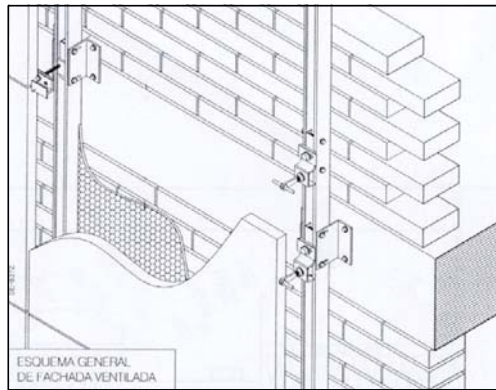


ESQUEMA GENERAL DE FAÇANA VENTILADA

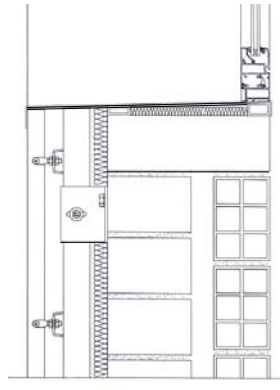



DESCRIPCIÓ DEL SISTEMA DE FAÇANA VENTILADA APLACADA

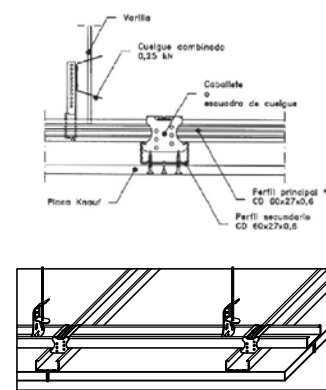

DESCRIPCIÓ DEL SISTEMA PLA-FALÇ S'ALTRE

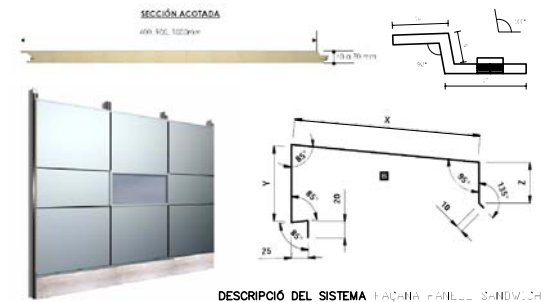

DESCRIPCIÓ DEL SISTEMA FAÇANA PANEL SANDWICH

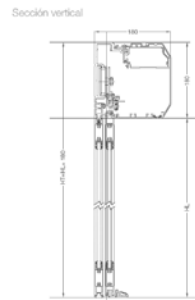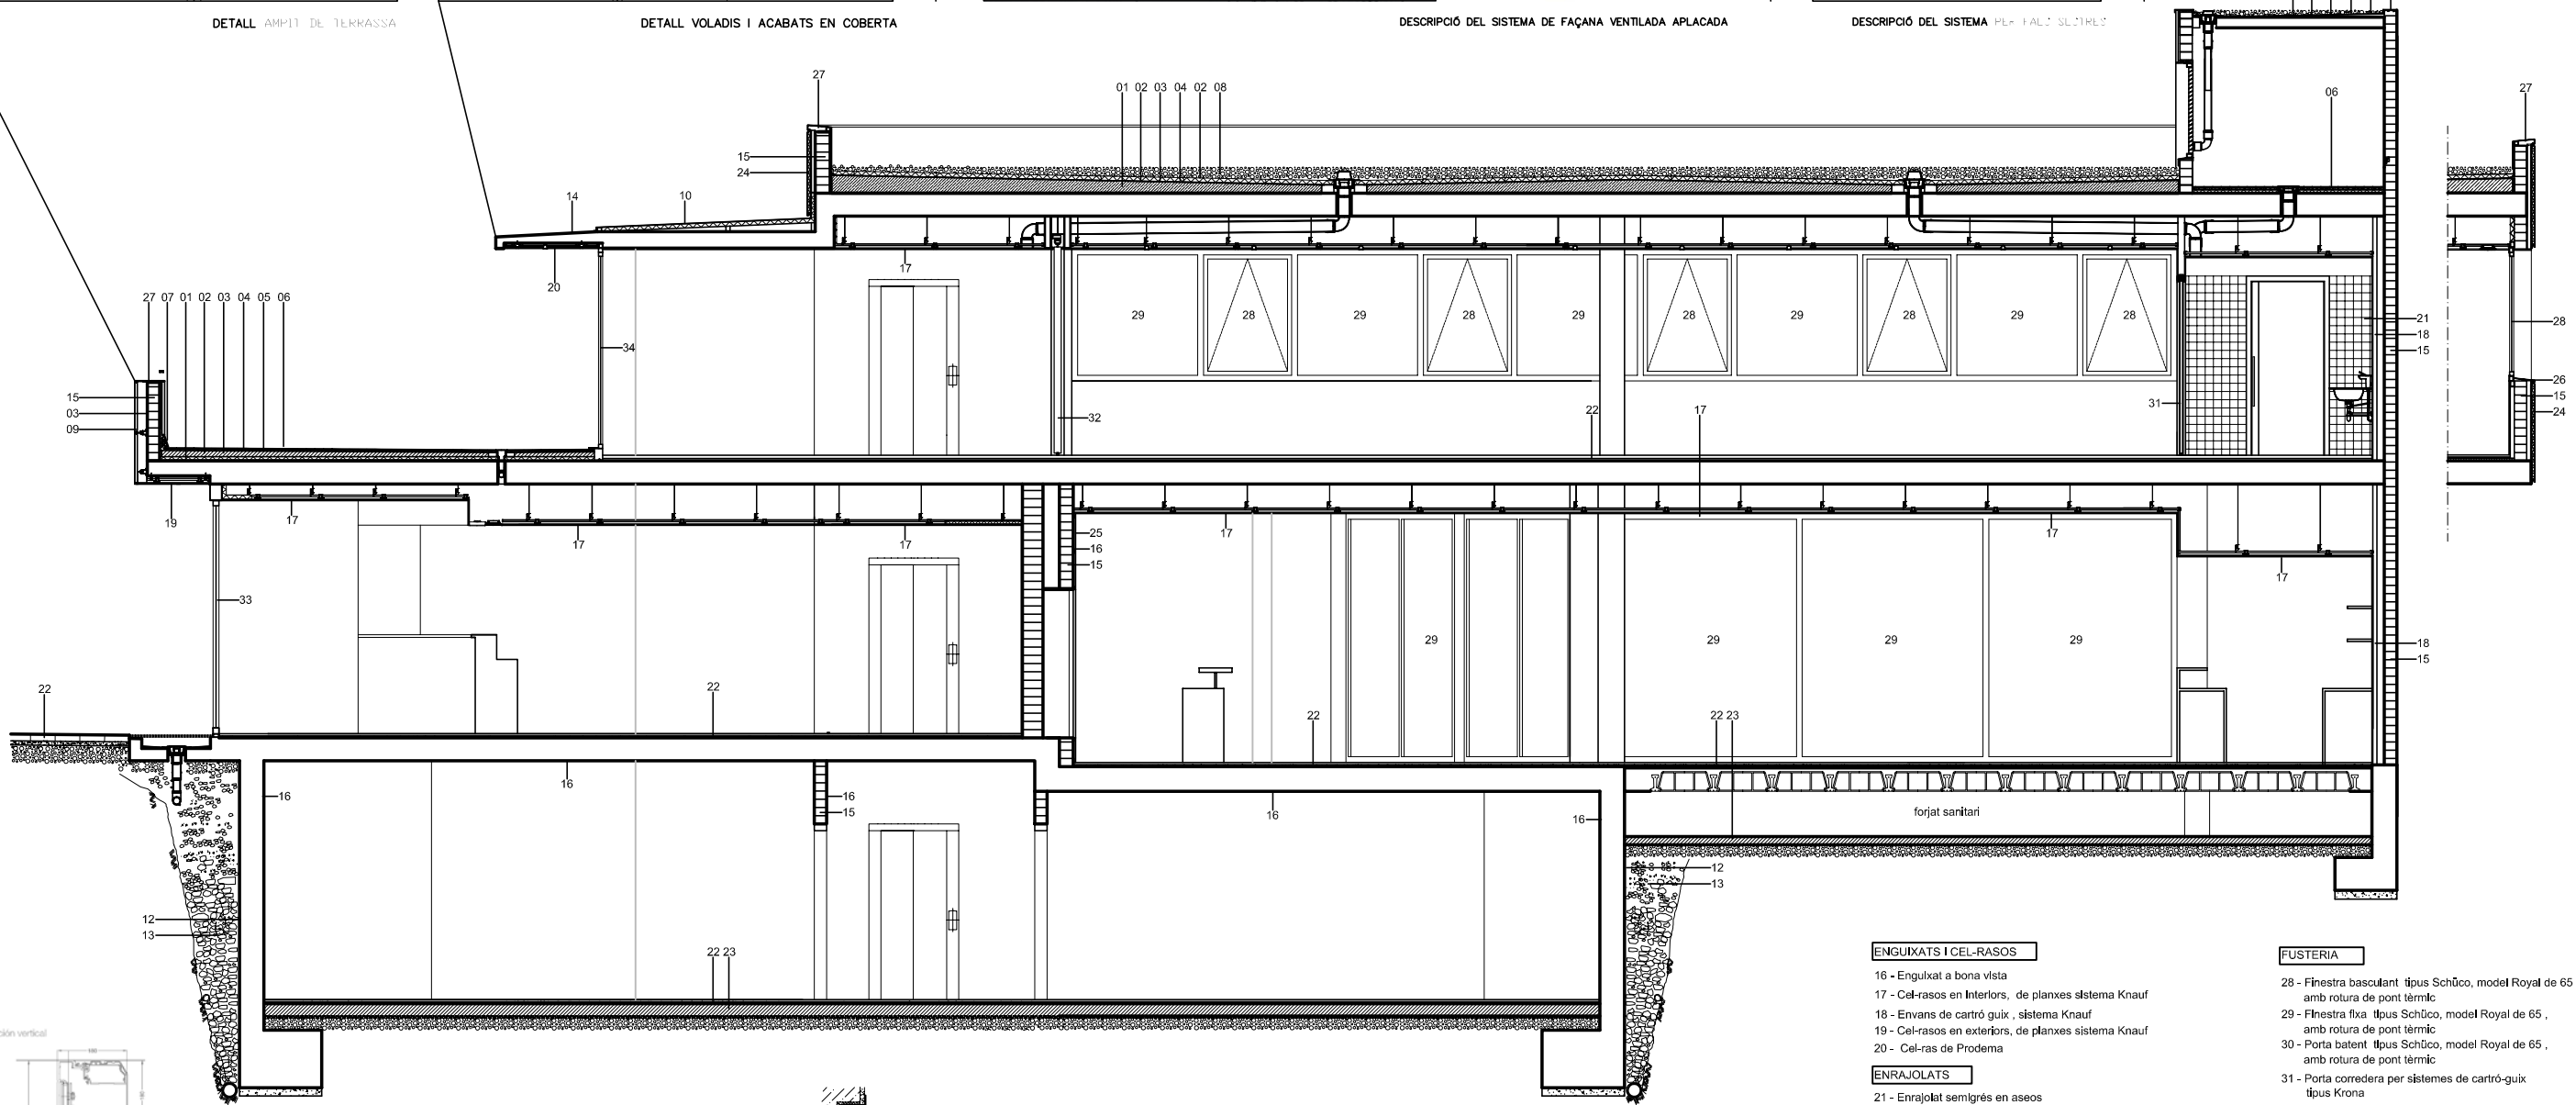

DETALLS FUSTERIA EN PORTES I FINESTRES



SECCION VERTICAL

COBERTA INVERTIDA

- 01 - Formació de pendents amb formigó cel·lular (2%), amb junta perimetral de poliestirè expandit de 2cm de guix i juntes cada 20m²
- 02 - Geotextil
- 03 - Impermeabilització amb làmina asfàltica tipus BP de 4mm
- 04 - Aïllament tèrmic amb plaques de poliestirè extruït de densitat 3,5Kg/m³
- 05 - Xapa de morter amb tela de galliner
- 06 - Doblada de rajola
- 07 - Mirell de calca amb rajola fina
- 08 - Capa de grava de 10 cm

REVESTIMENT DE PEDRA

- 09 - Revestiment de pedra tipus Traverti (120x60x3cm) agafat amb grapes i perfils autoportants d'acer Inx

COBERTA LLEUGERA

- 10 - Coberta sandwich formada per dues planxes d'acer galvanitzat i aïllament tèrmic de feltre de llana de roca densitat 25 Kg/m³

AÏLLAMENTS, IMPERMEABILITZACIONS I DRENATGES

- 11 - Aïllament tèrmic amb plaques rígides de llana de vidre
- 12 - Impermeabilització cara externa murs formigó, col·locació de tela asfàltica i membrana de polietilè d'alta densitat
- 13 - Drenatge murs formigó
- 14 - Impermeabilització pintura impermeabilitzant en ràfecs

RAM DE PALETA

- 15 - Fàbrica de totxo perforat amb gero de 29X14X10cm, per a revestir

ENGUIXATS I CEL-RASOS

- 16 - Enguixat a bona vista
- 17 - Cel-rasos en interiors, de planxes sistema Knauf
- 18 - Envans de cartró guix, sistema Knauf
- 19 - Cel-rasos en exteriors, de planxes sistema Knauf
- 20 - Cel-ras de Prodema

ENRAJOLATS

- 21 - Enrajolat semigrès en aseos

PAVIMENTS

- 22 - Paviment interior de granet gris fosc, acabat polit
- 23 - Solera de formigó de 15 cms, sobre III de grava de 15 cms

REVESTIMENTS DE XAPES

- 24 - Xapa d'acer galvanitzat amb poliuretà injectat, tipus Europerfil model Etna, col·locat amb perfils metàl·lics.

PINTURA

- 25 - Pintura plàstica llis sobre guix

CORONAMENTS, LLINDES I ESCOPIDORS

- 26 - Ampli de xapa d'acer galvanitzat
- 27 - Coronament baranes coberta amb xapa d'acer galvanitzat

FUSTERIA

- 28 - Finestra basculant tipus Schüco, model Royal de 65, amb rotura de pont tèrmic
- 29 - Finestra fixa tipus Schüco, model Royal de 65, amb rotura de pont tèrmic
- 30 - Porta batent tipus Schüco, model Royal de 65, amb rotura de pont tèrmic
- 31 - Porta corredera per sistemes de cartró-guix tipus Krona
- 32 - Porta corredera tallafocs tipus Dictator model Dictamat 8000-21ZLM
- 33 - Porta corredera automàtica tipus Schüco, model Royal de 65, amb rotura de pont tèrmic
- 34 - Porta corredera tipus Schüco, model Royal de 65, amb rotura de pont tèrmic

VIDRIERIA

- 33 - Vidre tipus Cilmalt de guix 6+6+6