




IMATGE SALA D'ACTES MULTIFUNCIONAL

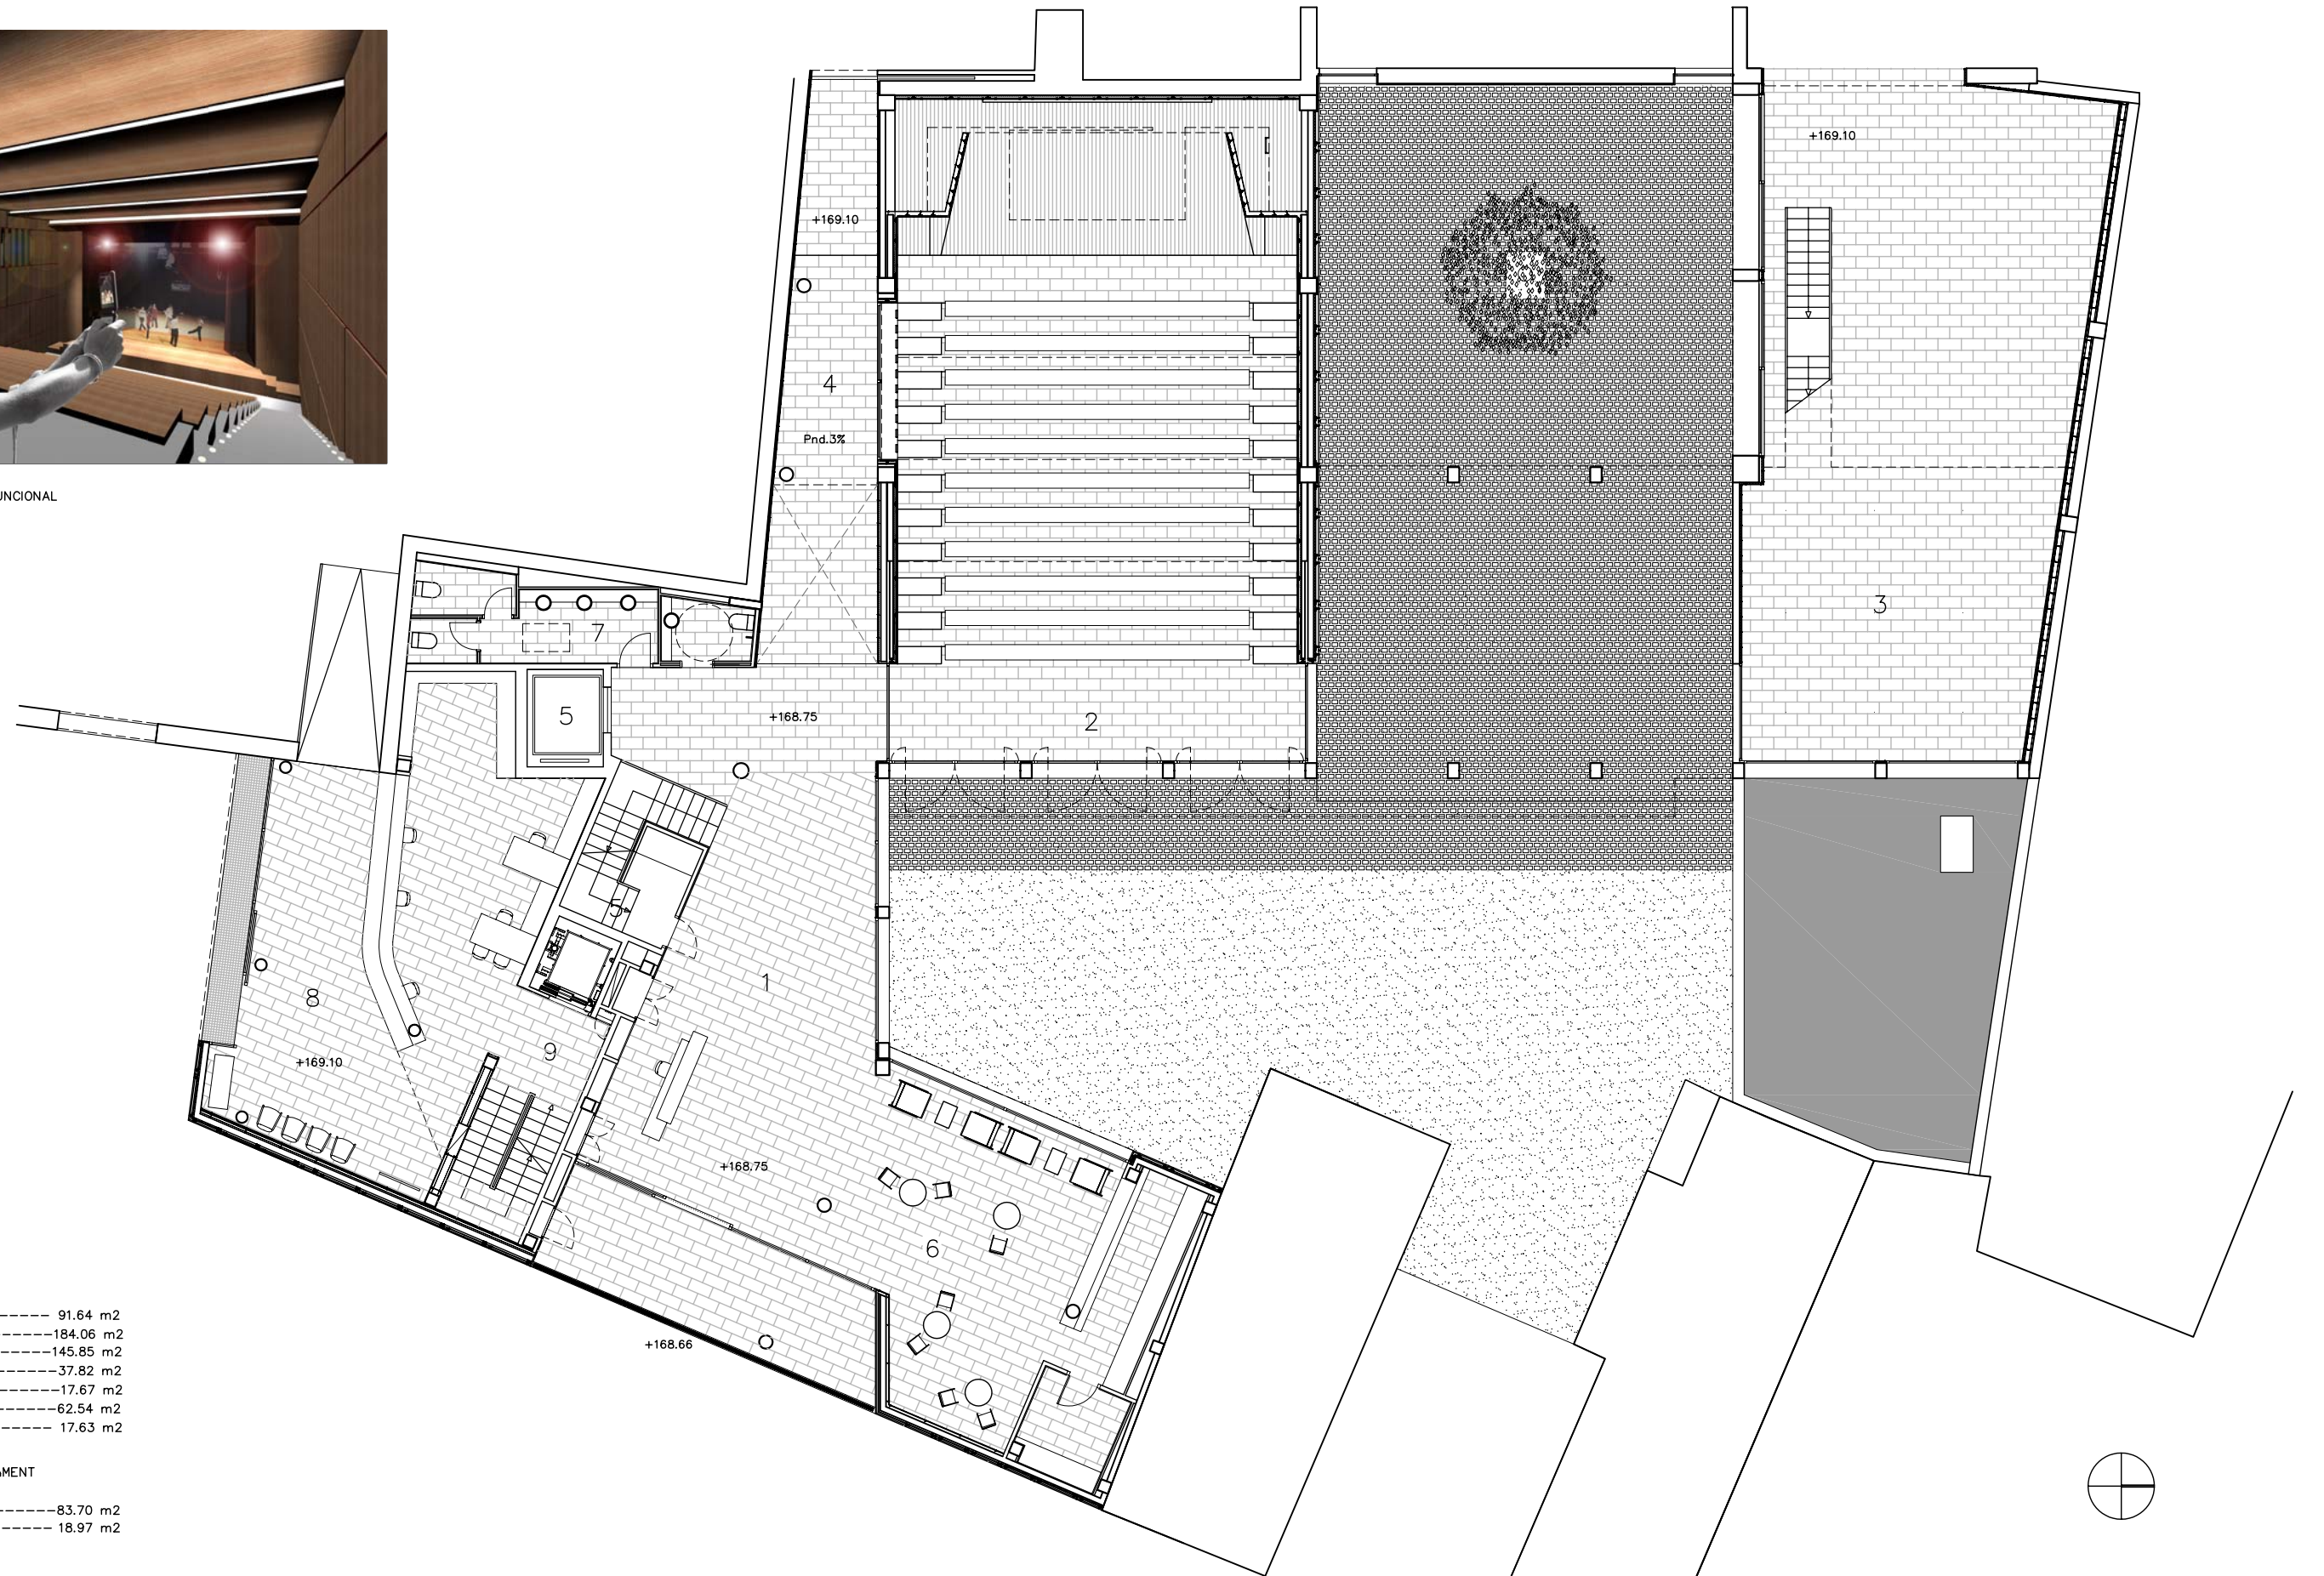

CÀLCUL SUPERFÍCIES MUSEU

- 1. VESTÍBUL ----- 91.64 m2
- 2. SALA D'ACTES -----184.06 m2
- 3. SALA EXPOSICIONS -----145.85 m2
- 4. PASSATGE -----37.82 m2
- 5. NUCLI VERTICAL -----17.67 m2
- 6. CAFETERIA -----62.54 m2
- 7. BANYS ----- 17.63 m2

CÀLCUL SUPERFÍCIES AJUNTAMENT

- 8. OFICINA INFORMACIÓ -----83.70 m2
- 9. NUCLI VERTICAL ----- 18.97 m2



PFC ETSAV QM TARDOR 2005 grup A

AMPLIACIÓ DEL MUSEU D'ART MODERN I DE L'AJUNTAMENT DE CÈRET

albert bau carrera

PLANTA BAJA n6

