




VISTA SALA EXPOCIONS ALLARGADA

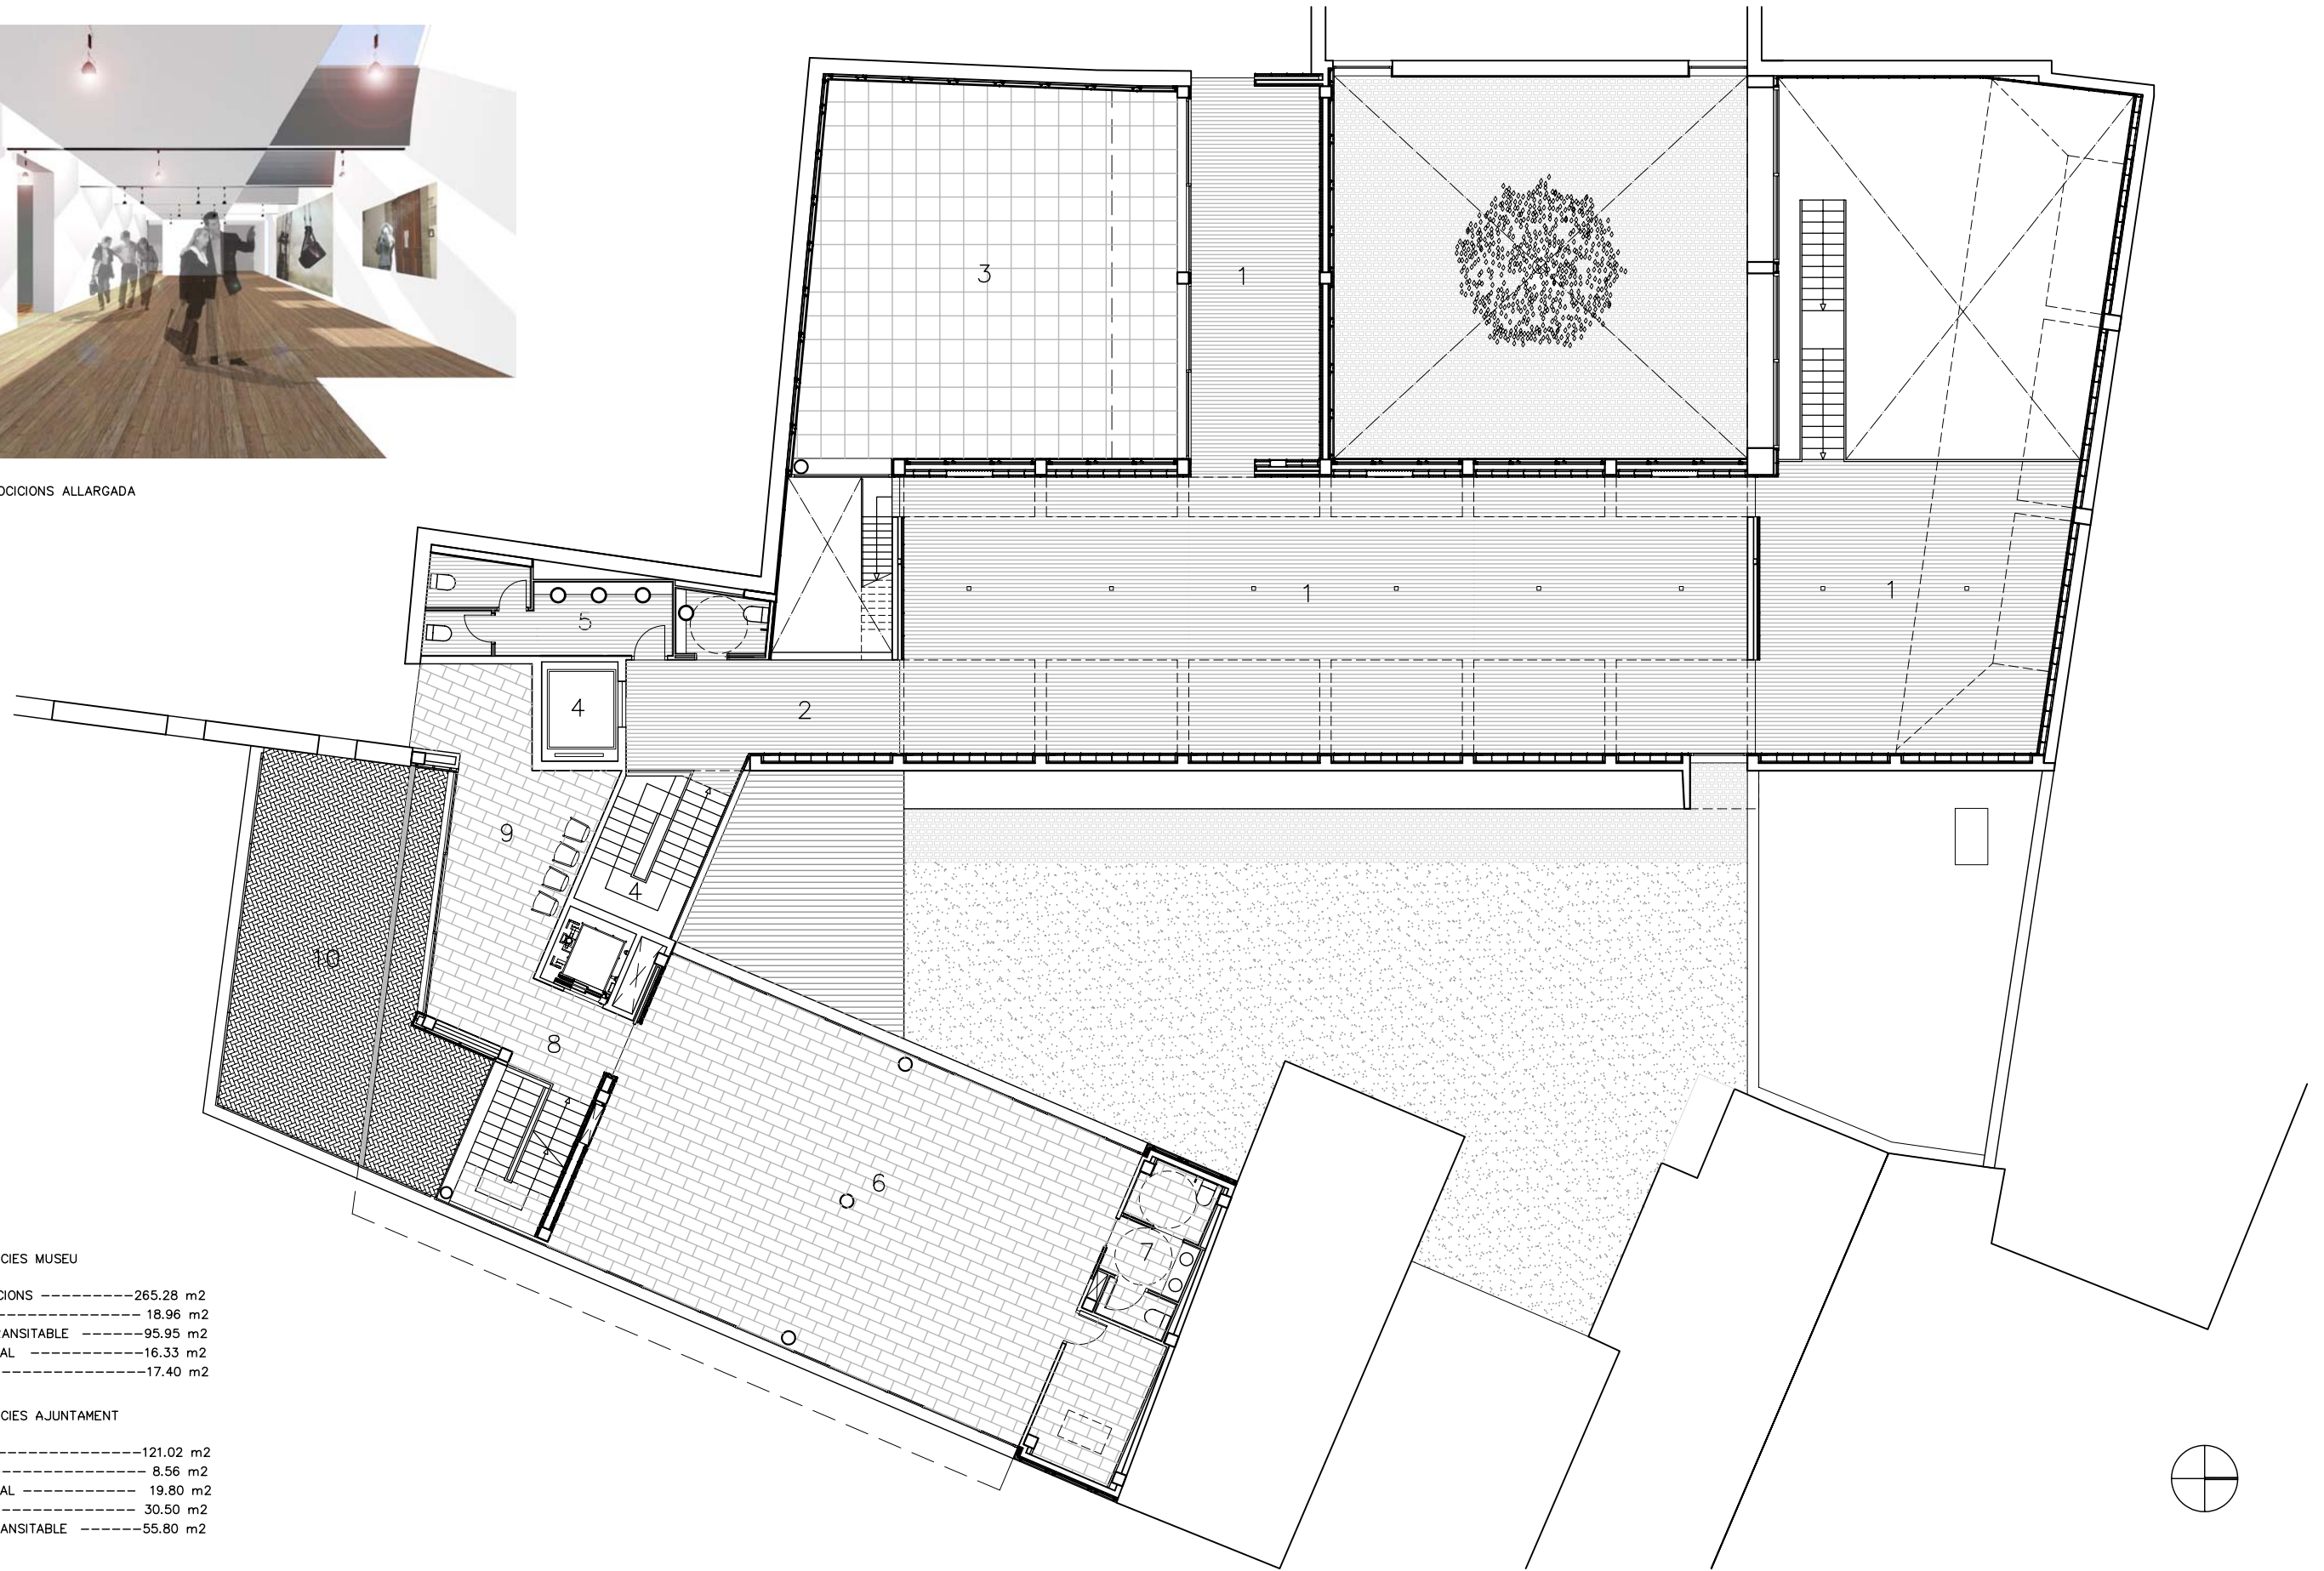

CÀLCUL SUPERFÍCIES MUSEU

- 1. SALA EXPOCIONS -----265.28 m2
- 2. PASSATGE ----- 18.96 m2
- 3. TERRASSA TRANSITABLE -----95.95 m2
- 4. NUCLI VERTICAL -----16.33 m2
- 5. BANYS -----17.40 m2

CÀLCUL SUPERFÍCIES AJUNTAMENT

- 6. OFICINES -----121.02 m2
- 7. BANYS ----- 8.56 m2
- 8. NUCLI VERTICAL ----- 19.80 m2
- 9. PASSATGE ----- 30.50 m2
- 10. TERRASSA TRANSITABLE -----55.80 m2



PFC ETSAV QM TARDOR 2005 grup A

AMPLIACIÓ DEL MUSEU D'ART MODERN I DE L'AJUNTAMENT DE CÈRET

albert bau carrera

PLANTA PRIMERA n7

