



PT2

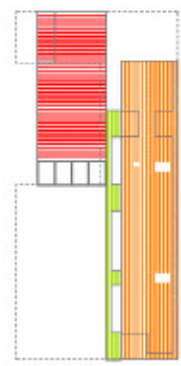

PLANTA VISTAS (mm 0)

PROYECTO	ESTRUCTURA
FECHA	2006-02-01
PROYECTANTE	Jordi Ravenós Espinal
CLIENTE	BODEGA S.A.T.
UBICACION	EL VILOSELL
TIPO DE OBRA	ESTRUCTURA
ESTADO DE DISEÑO	PROYECTO
ESCALA	1:100
FECHA DE DISEÑO	2006-02-01
FECHA DE IMPRESION	2006-02-01
TOTAL CARPES	10

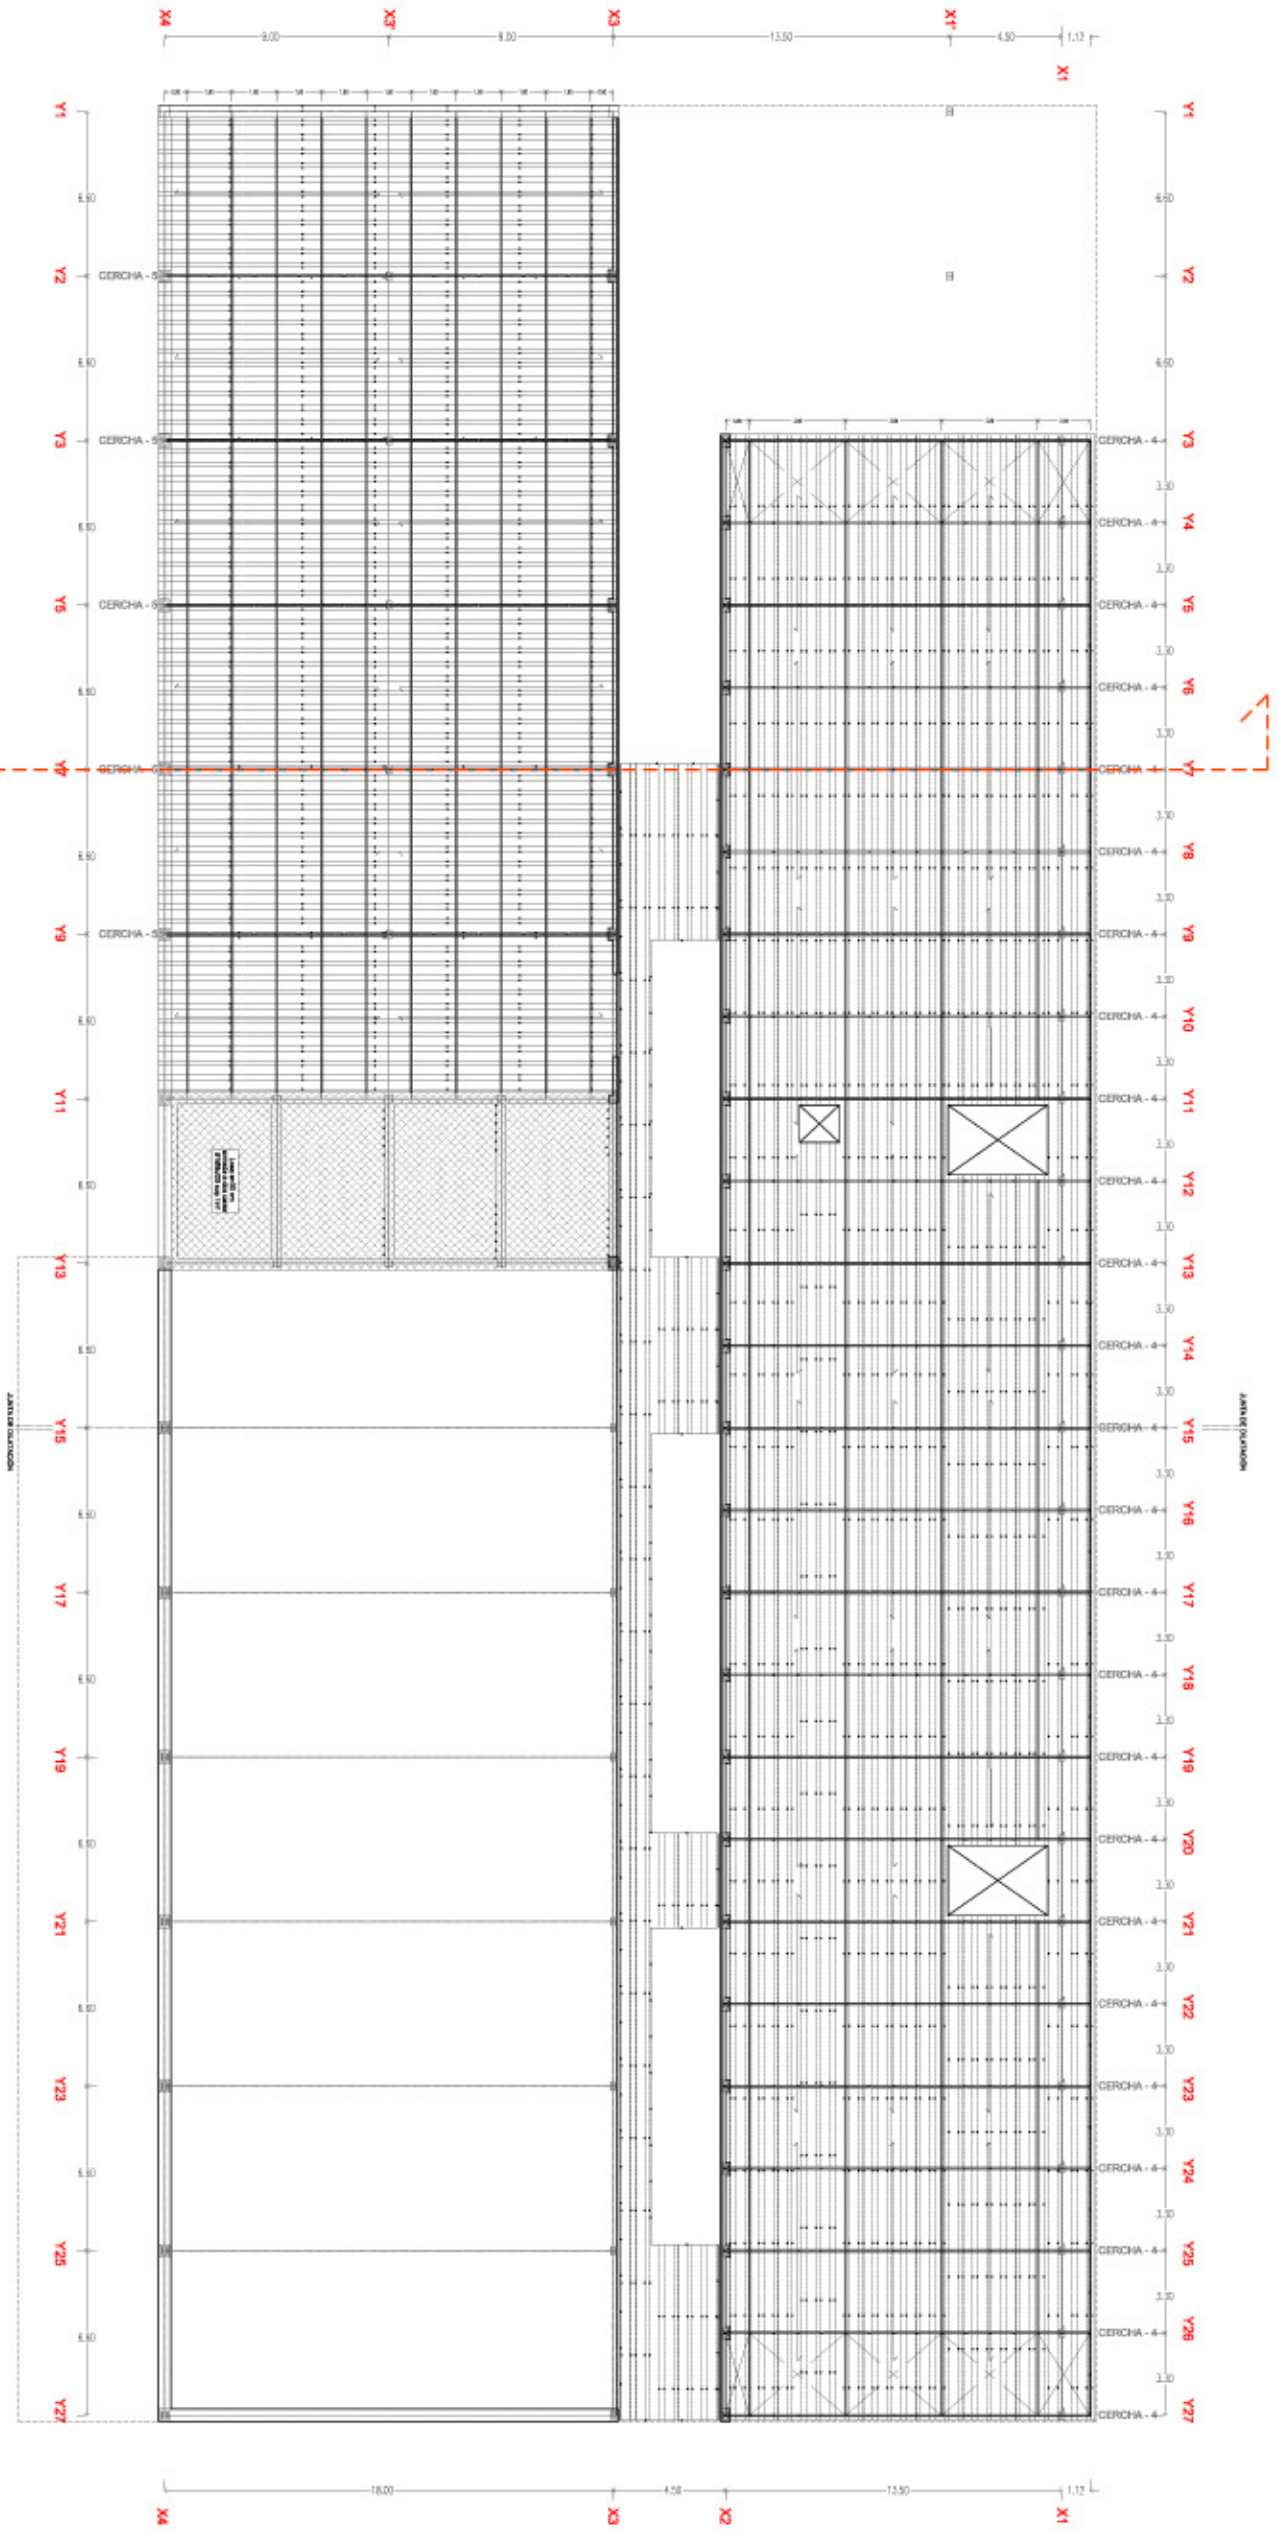