
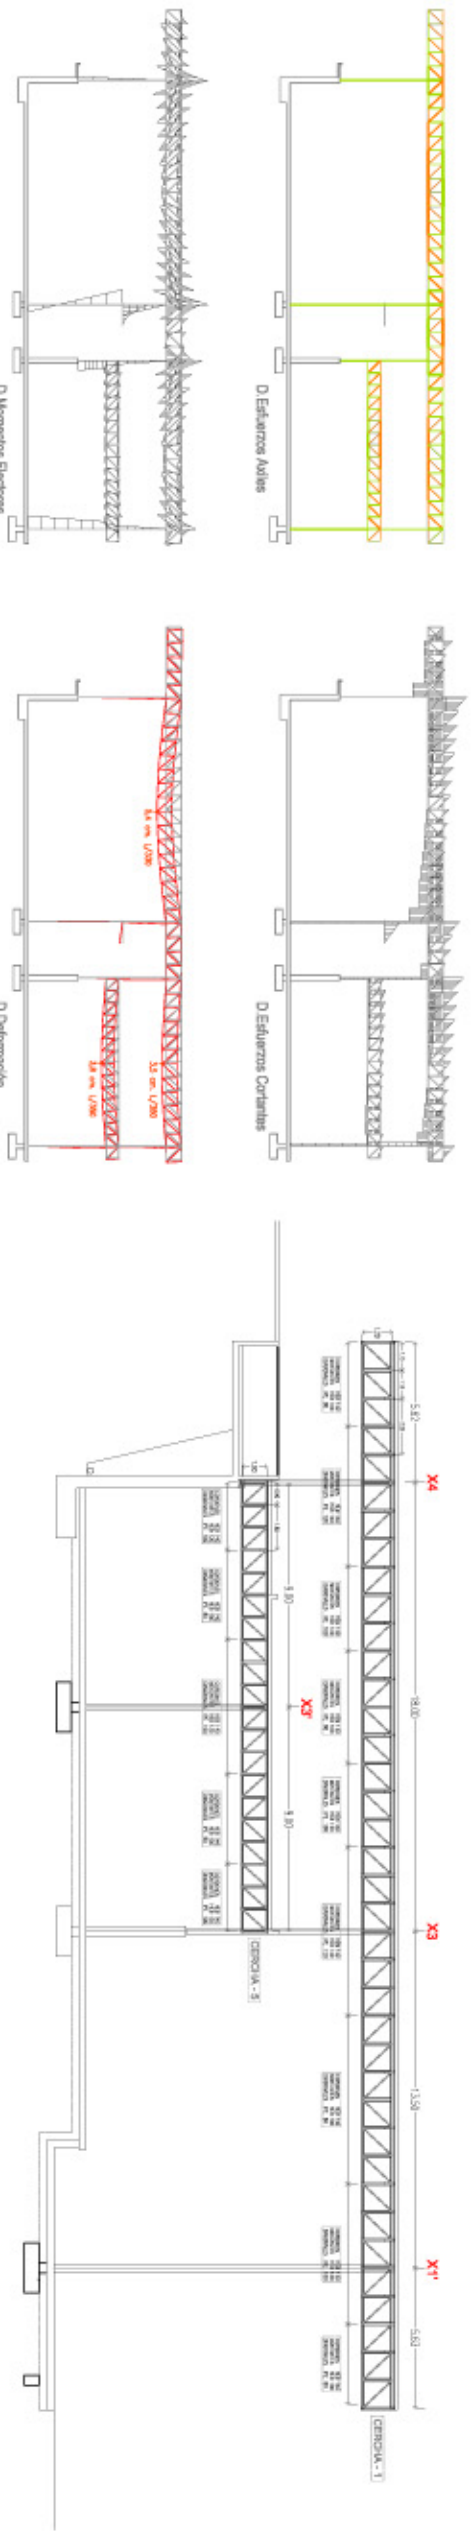
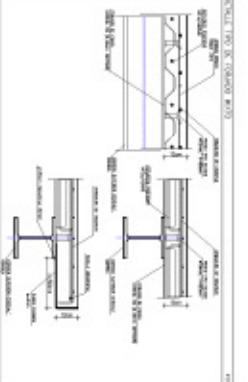
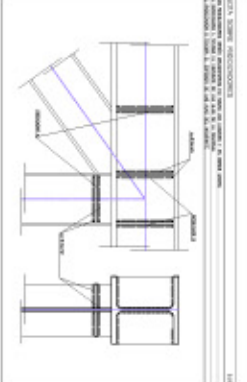


PLANTA CUBIERTA (m² = 5.10 m²)

INFORMACIÓN DEL PROYECTO	
TÍTULO	ESTRUCTURA DEL BODEGA
TIPO DE PROYECTO	CONSTRUCCIÓN
CLIENTE	BODEGA S.A.T.
UBICACIÓN	EL VILLOSELL
PROYECTISTA	Jordi Raventós Espinal
FECHA DE ENTREGA	2006
FECHA DE ACTUACIÓN	2006
FECHA DE REVISIÓN	2006
FECHA DE APROBACIÓN	2006
TOTAL CARGAS	180
FECHA	14/04

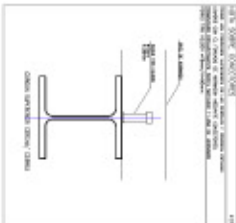

PT3