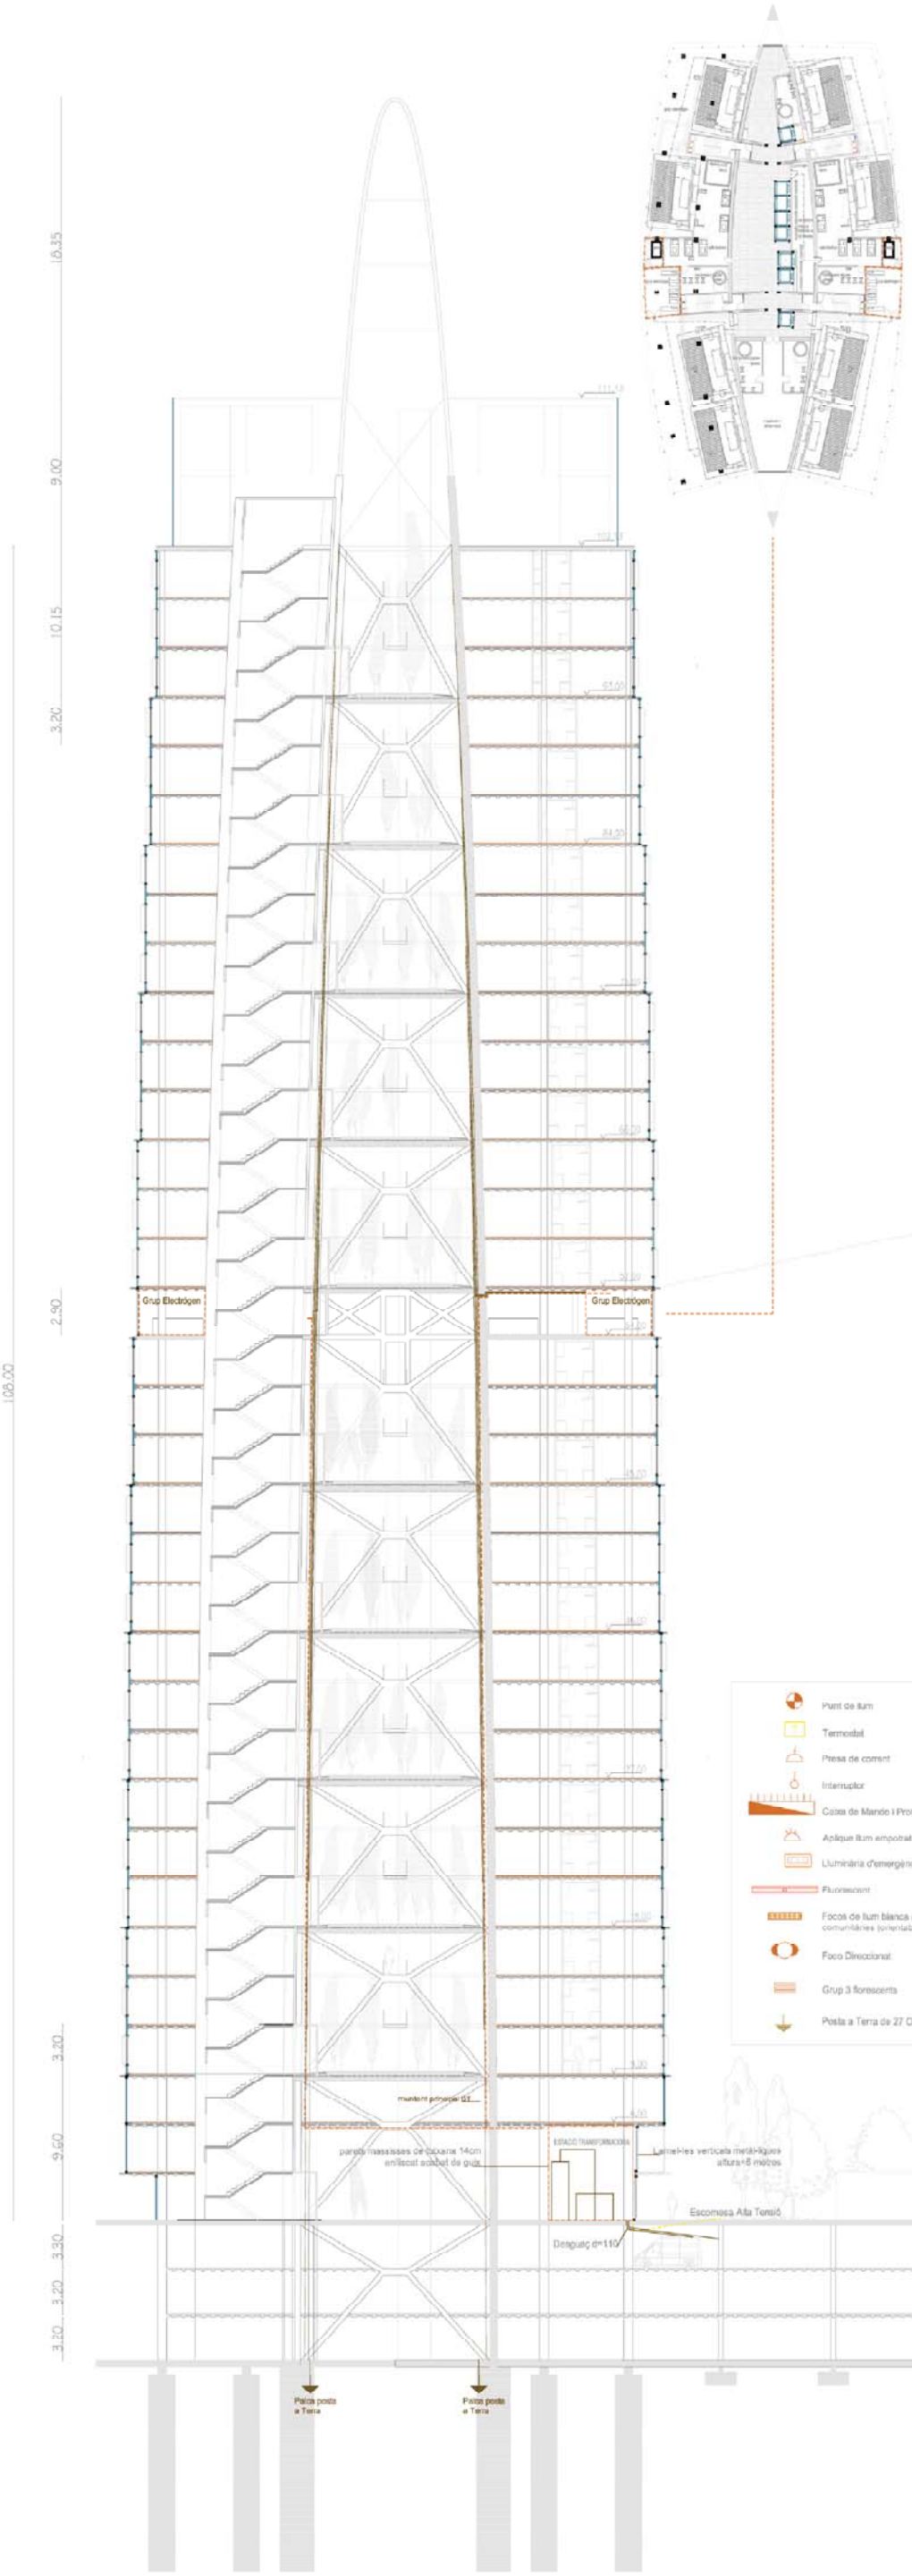

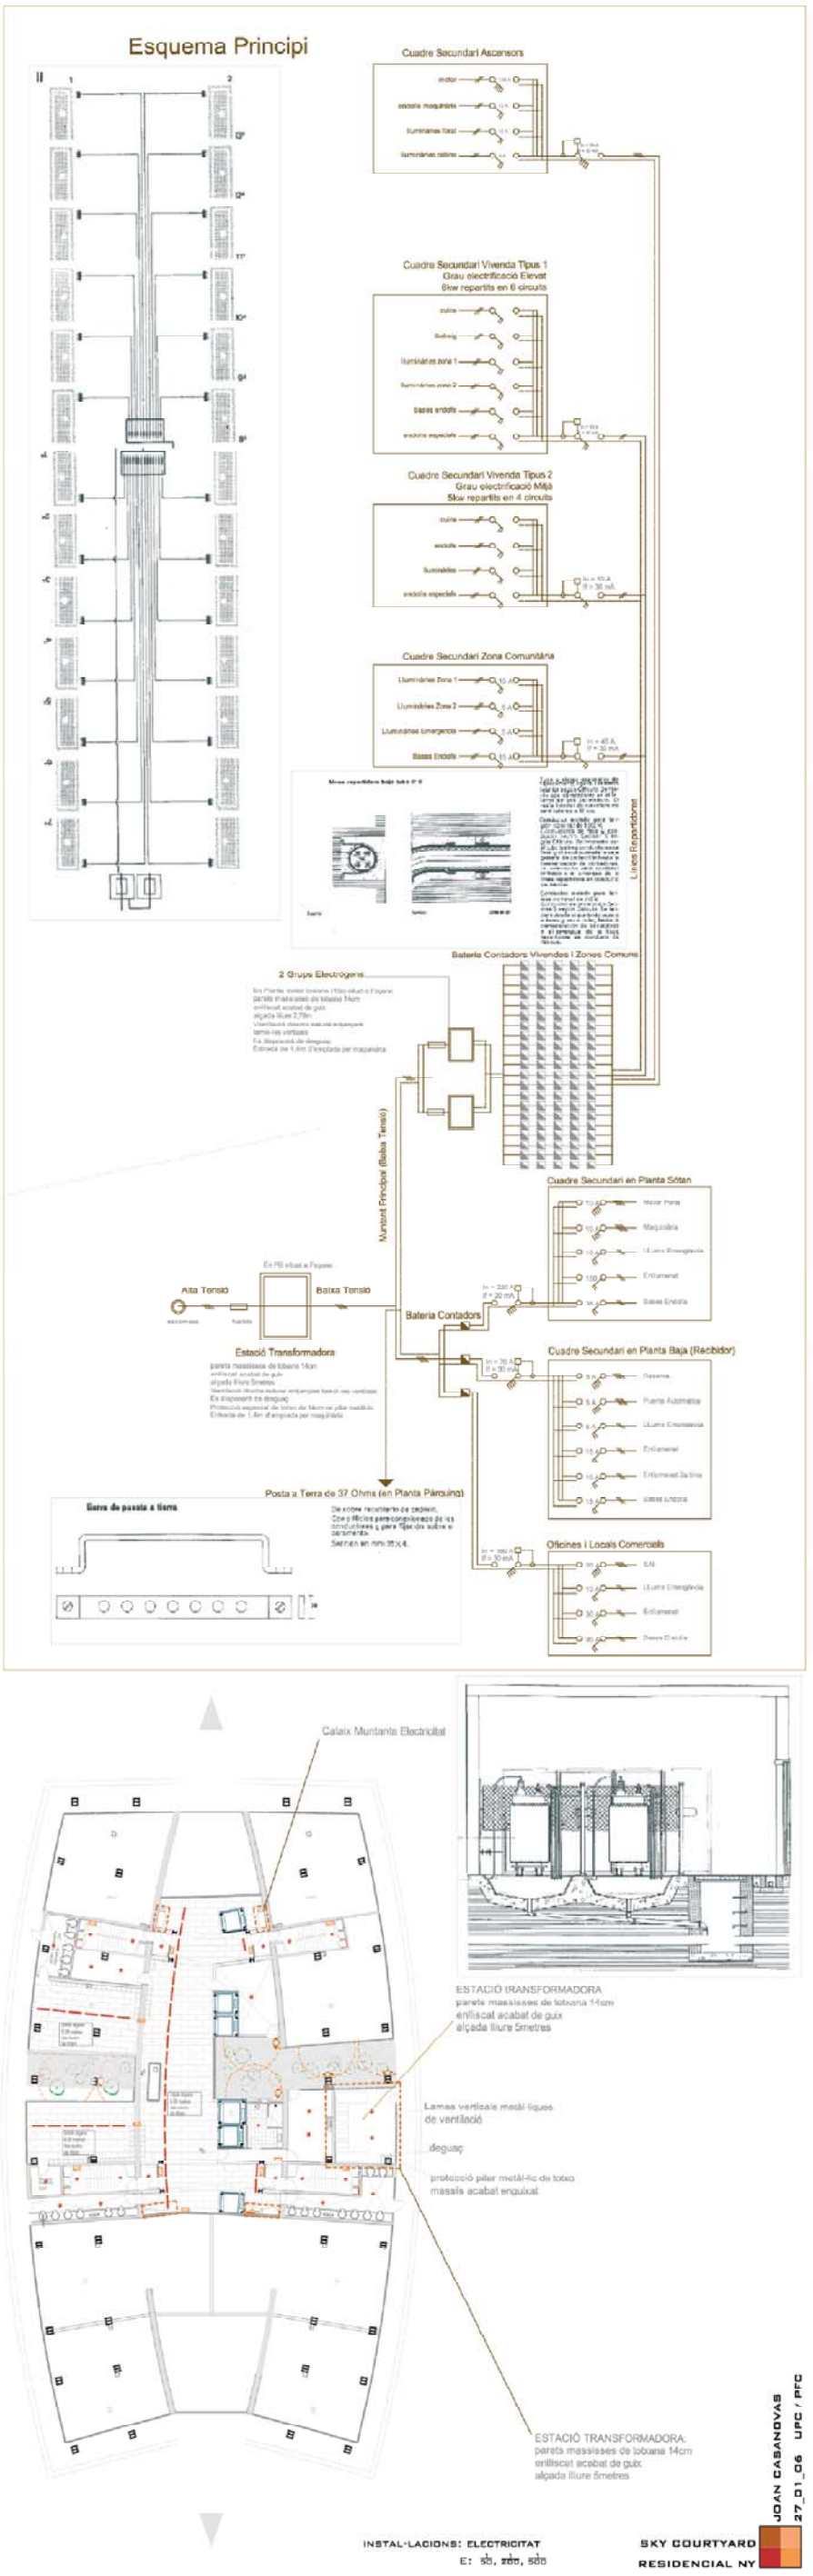

INSTAL·LACIONS: ELECTRICITAT

E: 55, 255, 505

SKY COURTYARD
RESIDENCIAL NY

JOAN CASANOVAS
27_01_06 UPC / PFC