


CARACTERÍSTIQUES DEL FORJAT	
Zona:	Coberta ventilada perimetral
Tipus:	Xapa fregada col·locada
FORJAT PROPOSTAT	
Xapa:	HARCOL 59
Canal:	7 x 8 cm
Grua Xapa:	1 mm
ESTAT DE càRREGUES	
Pes Propi:	270 Kg/m ²
Càrrega permanent:	205 Kg/m ²
Sol·licitugi neu:	40 Kg/m ²
Sol·licitugi es:	500 Kg/m ²
Sol·licitugi instal·lacions:	50 Kg/m ²
TOTAL:	1065 Kg/m ²
REQUERIMENTS	
Placa admissible elevada del forjat:	
1/200 de la longitud entre recolzaments	
Armadura bàsica de magistres: # 14/20c-25	
CARACTERÍSTIQUES DEL FORJAT	
Zona:	Forjat tipus
Tipus:	Xapa fregada col·locada
FORJAT PROPOSTAT	
Xapa:	HARCOL 59
Canal:	6 x 6 cm
Grua Xapa:	1 mm
ESTAT DE càRREGUES	
Pes Propi:	220 Kg/m ²
Càrrega permanent:	180 Kg/m ²
Sol·licitugi neu:	40 Kg/m ²
Sol·licitugi instal·lacions:	50 Kg/m ²
TOTAL:	500 Kg/m ²
REQUERIMENTS	
Placa admissible elevada del forjat:	
1/200 de la longitud entre recolzaments	
Armadura bàsica de magistres: # 14/20c-25	

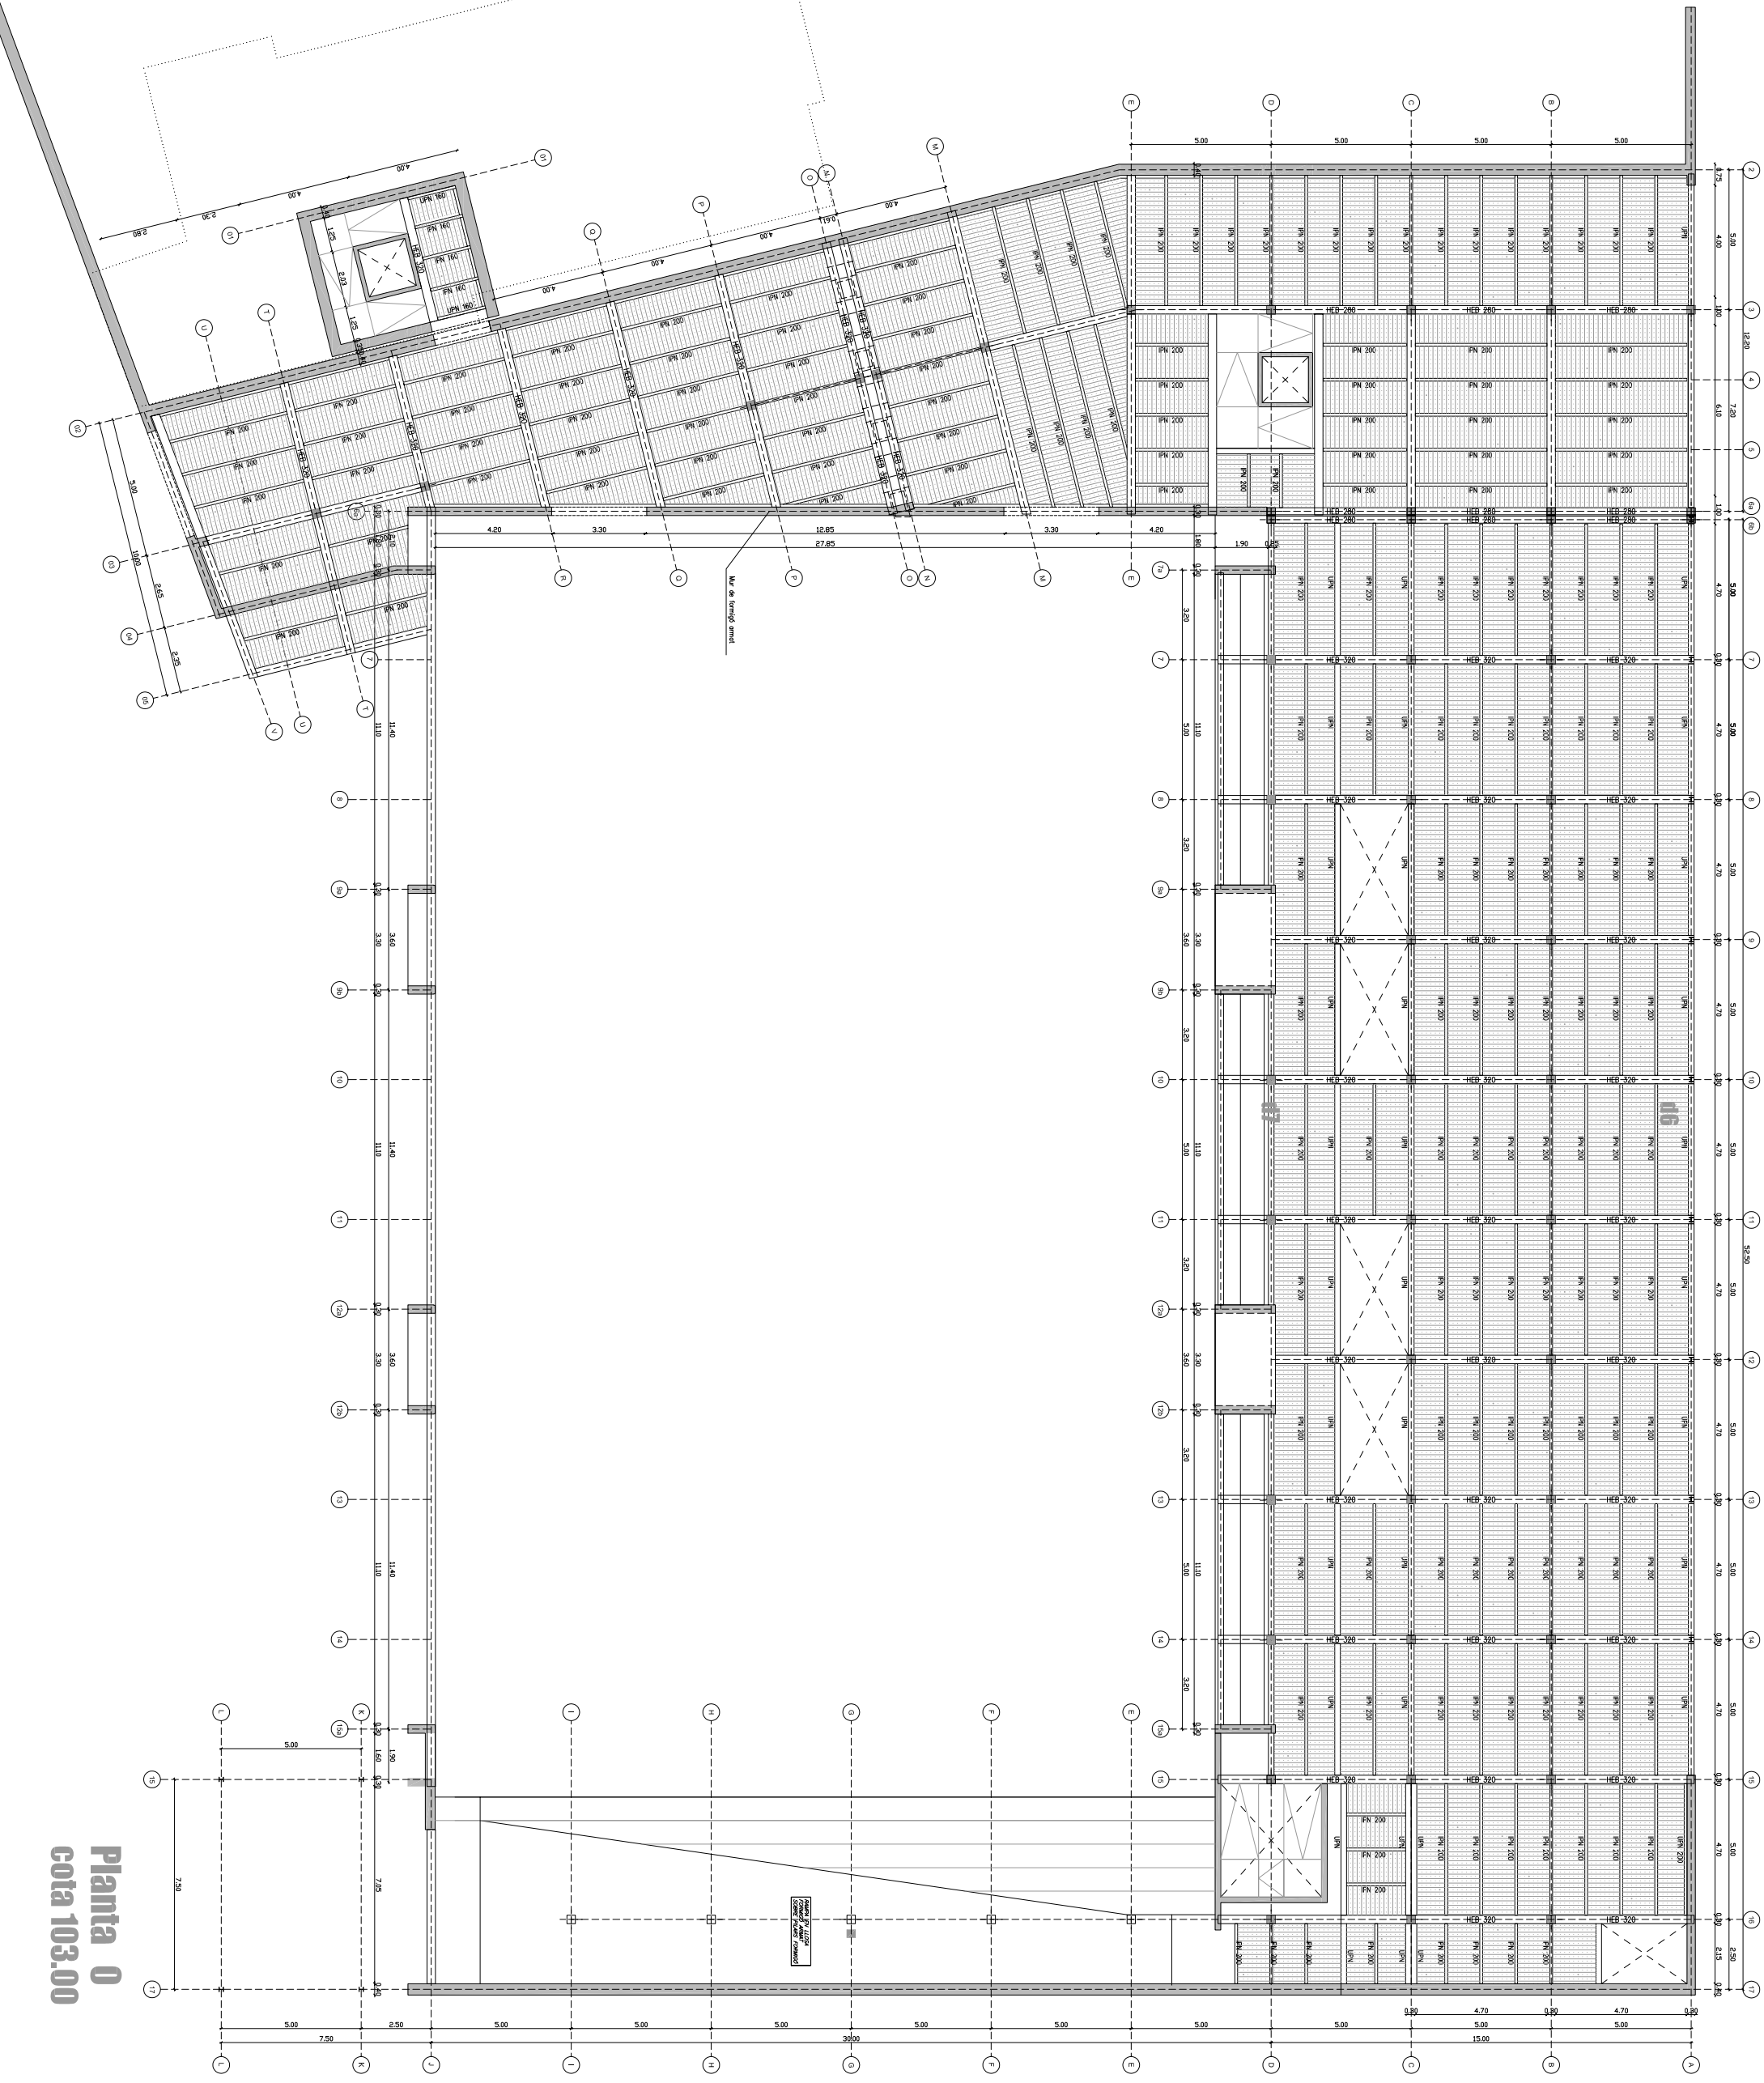

Planta 0
cota 103.00