SIMBOLOGIA	AIGUA CALENTA I AIGUA FREDA SANITARIA
	CANONADA AIGUA FREDA
	CANONADA AIGUA CALENTA
	RETORN
	FLUXORS
	AIXETA PUNT DE CONSUM
	FLUXOR
	CLAU DE PAS
	CLAU DE RETENCIO
	VÀLVULA DE REGULACIÓ
	COMPTADOR
	CLAU DE REGISTRE
	REDUCTOR DE PRESIO
	FILTRE DE NETEJA
	BOMBA CIRCULADORA
V3P	VALVULA DE TRES VIES MOTORITZADA
	VAVULA DE BUIDAT
	VALVULA DE SEGURETAT
	MANOMETRE
	TERMOMETRE
	SONDA DE TEMPERATURA
	PURGADOR
	REGULLADOR ELECTRONIC

VALVULA TERMOSTATICA DE CIRCULACIÓ A.C.S
TA-THERM A.C.S entre 35°-65°

L	LAVABO
Lm	LAVABO MINUSVALIDS
I	INODOR
Im	INODOR MINUSVALIDS
U	URINARI
D	DUTXA
M	MÀNEGA
Ab	ABOCADOR
Pa	PRESA AIGUA
A	AIGÜERA
Cf	CAFETERA

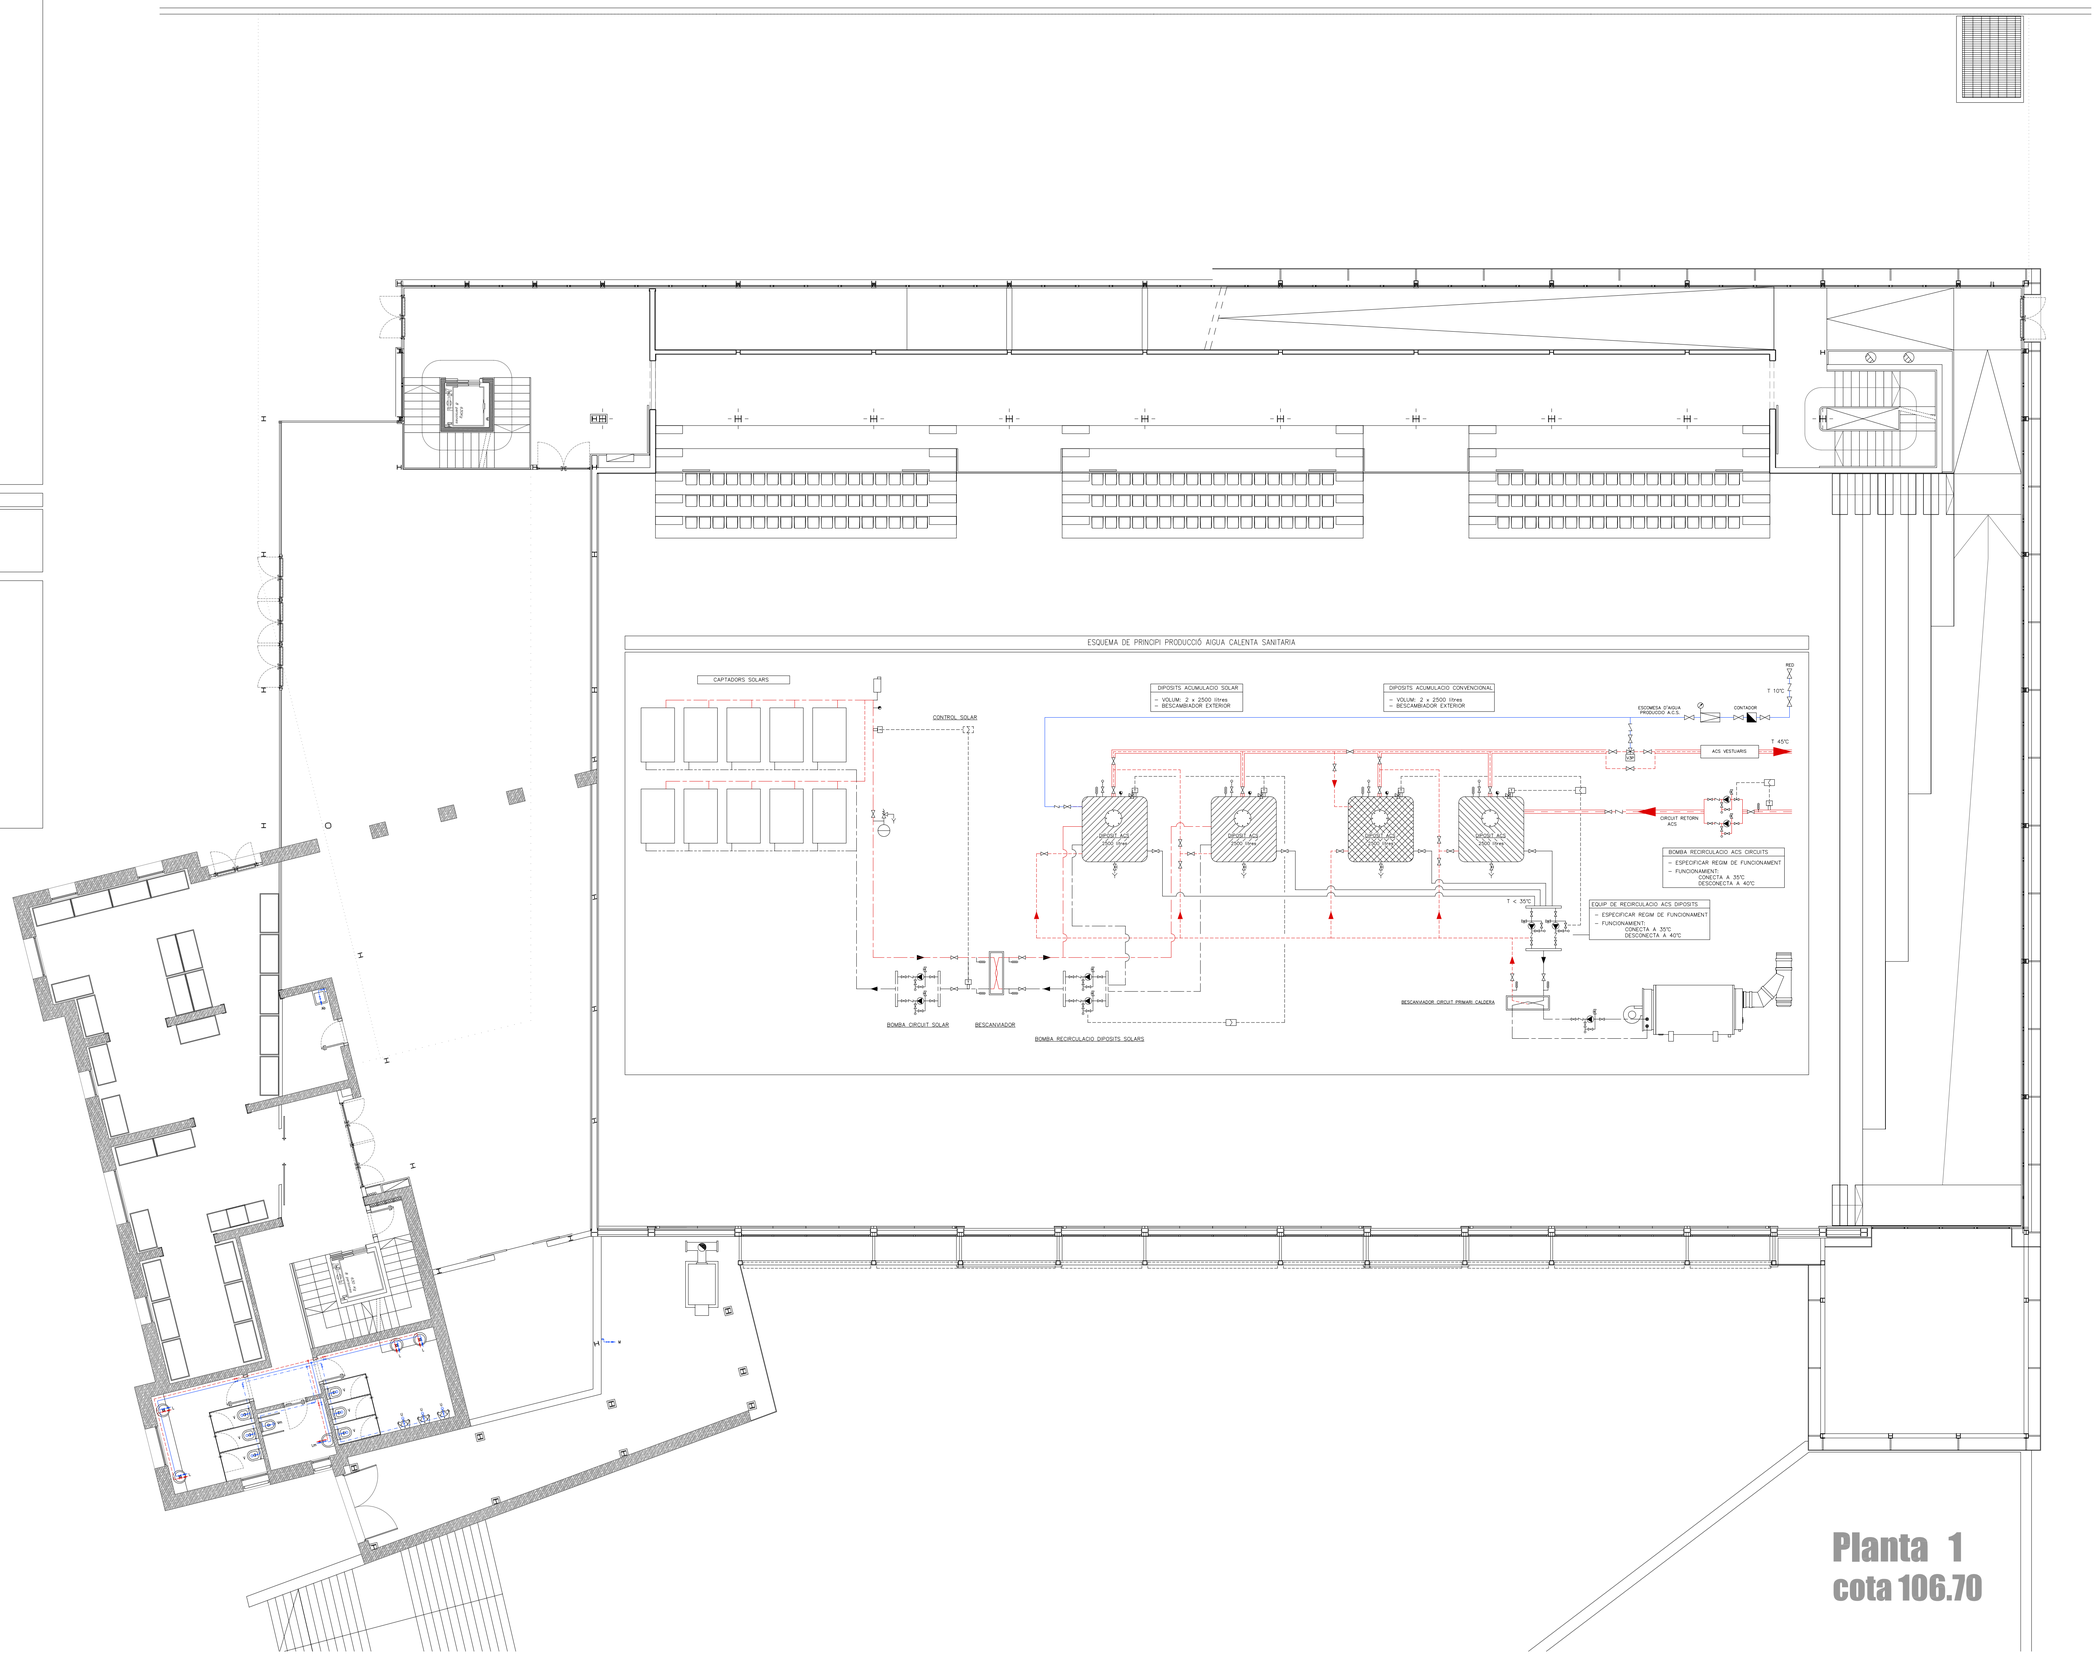

F 02

N

INSTAL.LACIÓ AIGUA
PLANTA P1
1/100

PFC_TAP_B EDIFICI - CONTENIDOR - ÚS CULTURAL I ESPORTIU A CAN GINESTAR VILADECANS

ETSAV_febrer_2006 Sergi_Plaza_Obiol Pere_Armadas_Joan_Ramon_Blasco