


Alçat 2

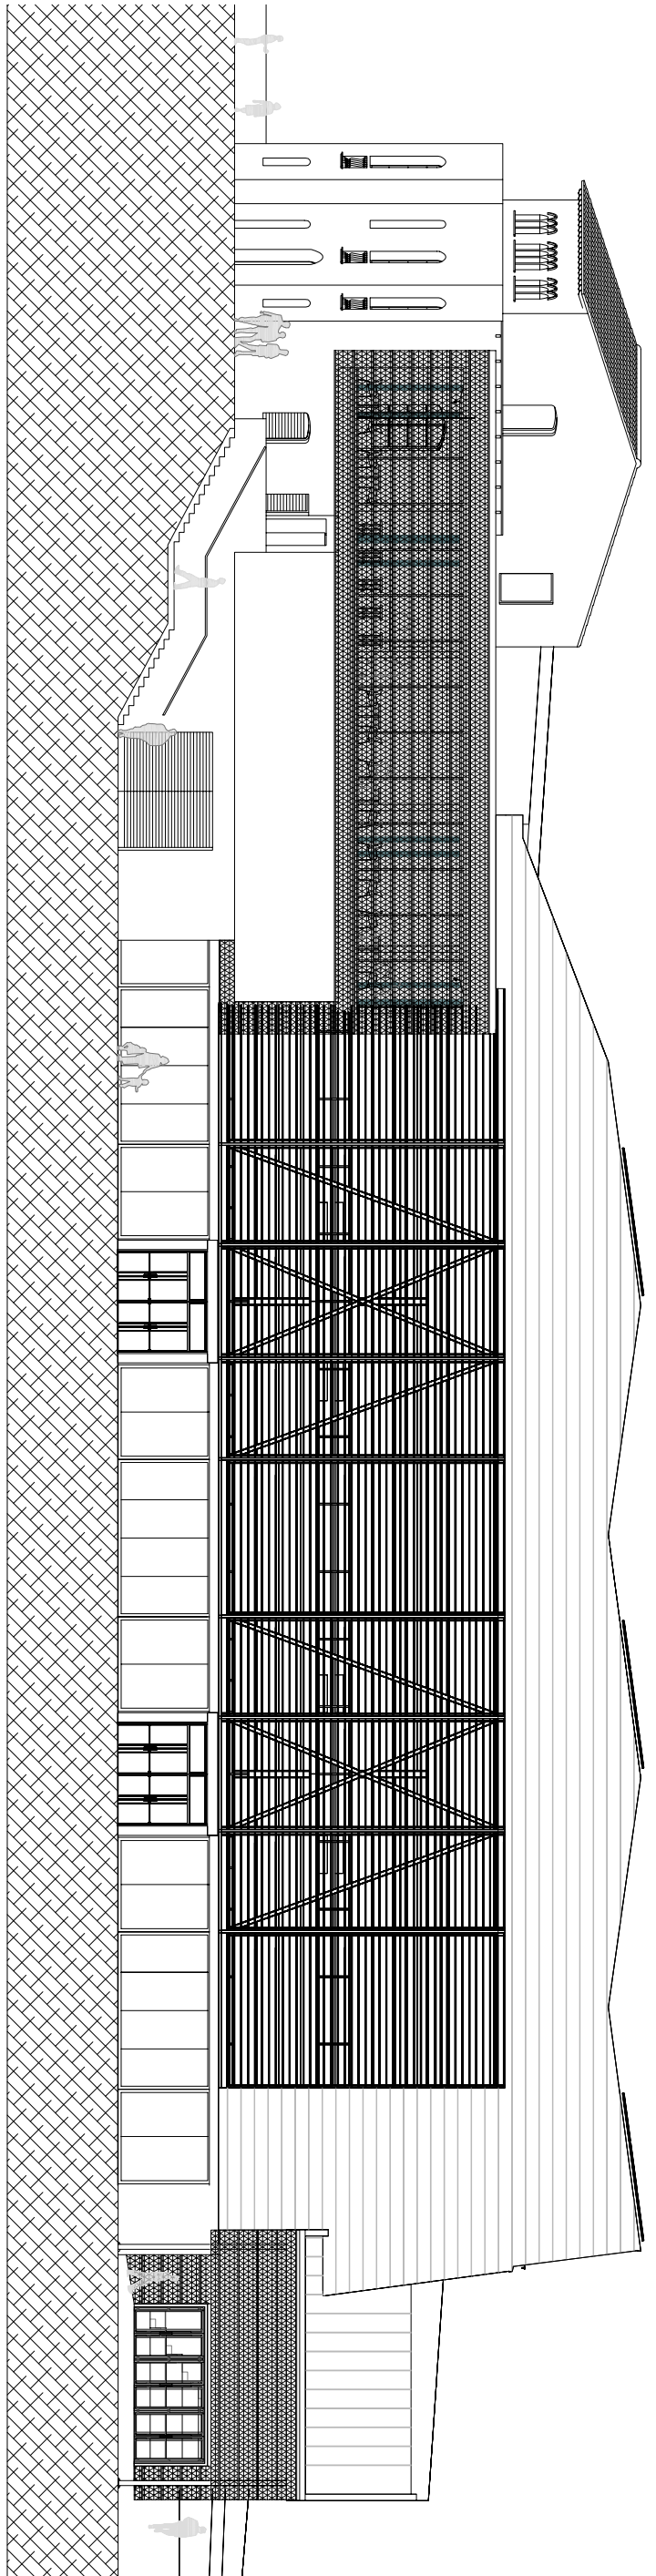

Secció f