




PLANTA SOTERRANI

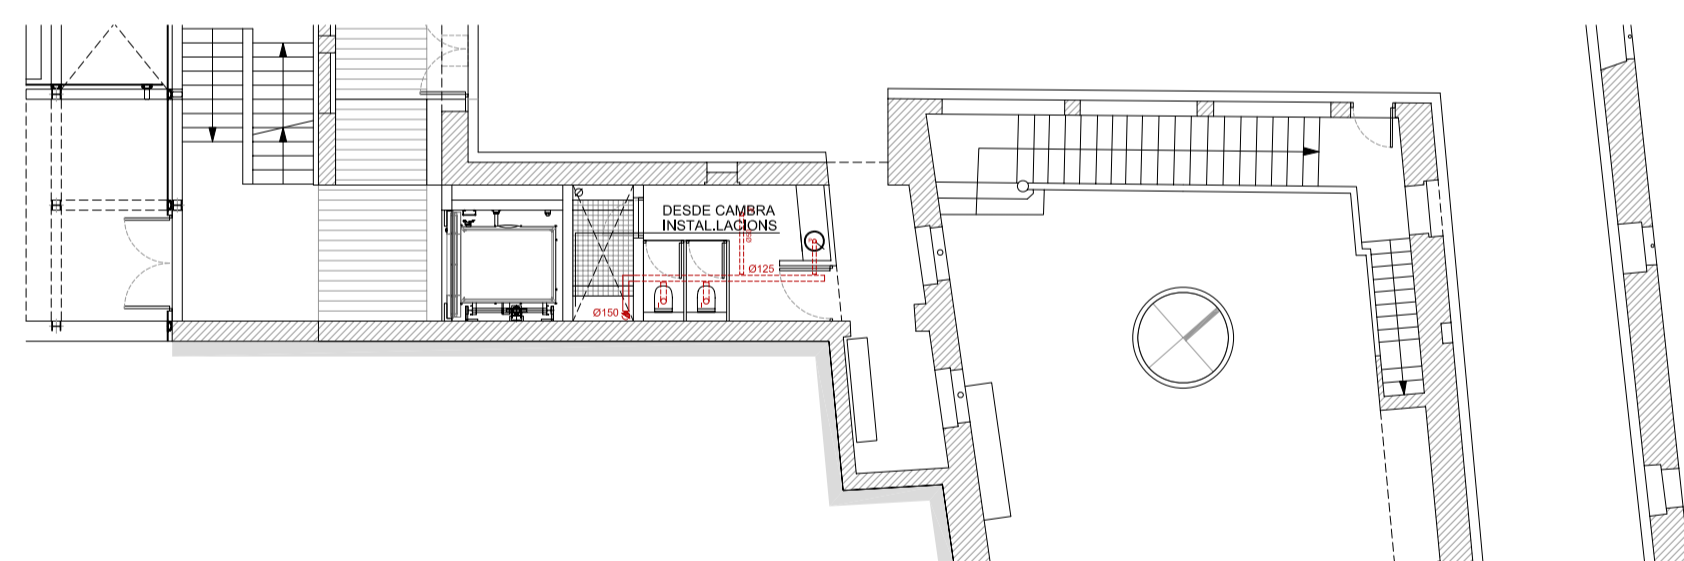

PLANTES PRIMERA I SEGONA

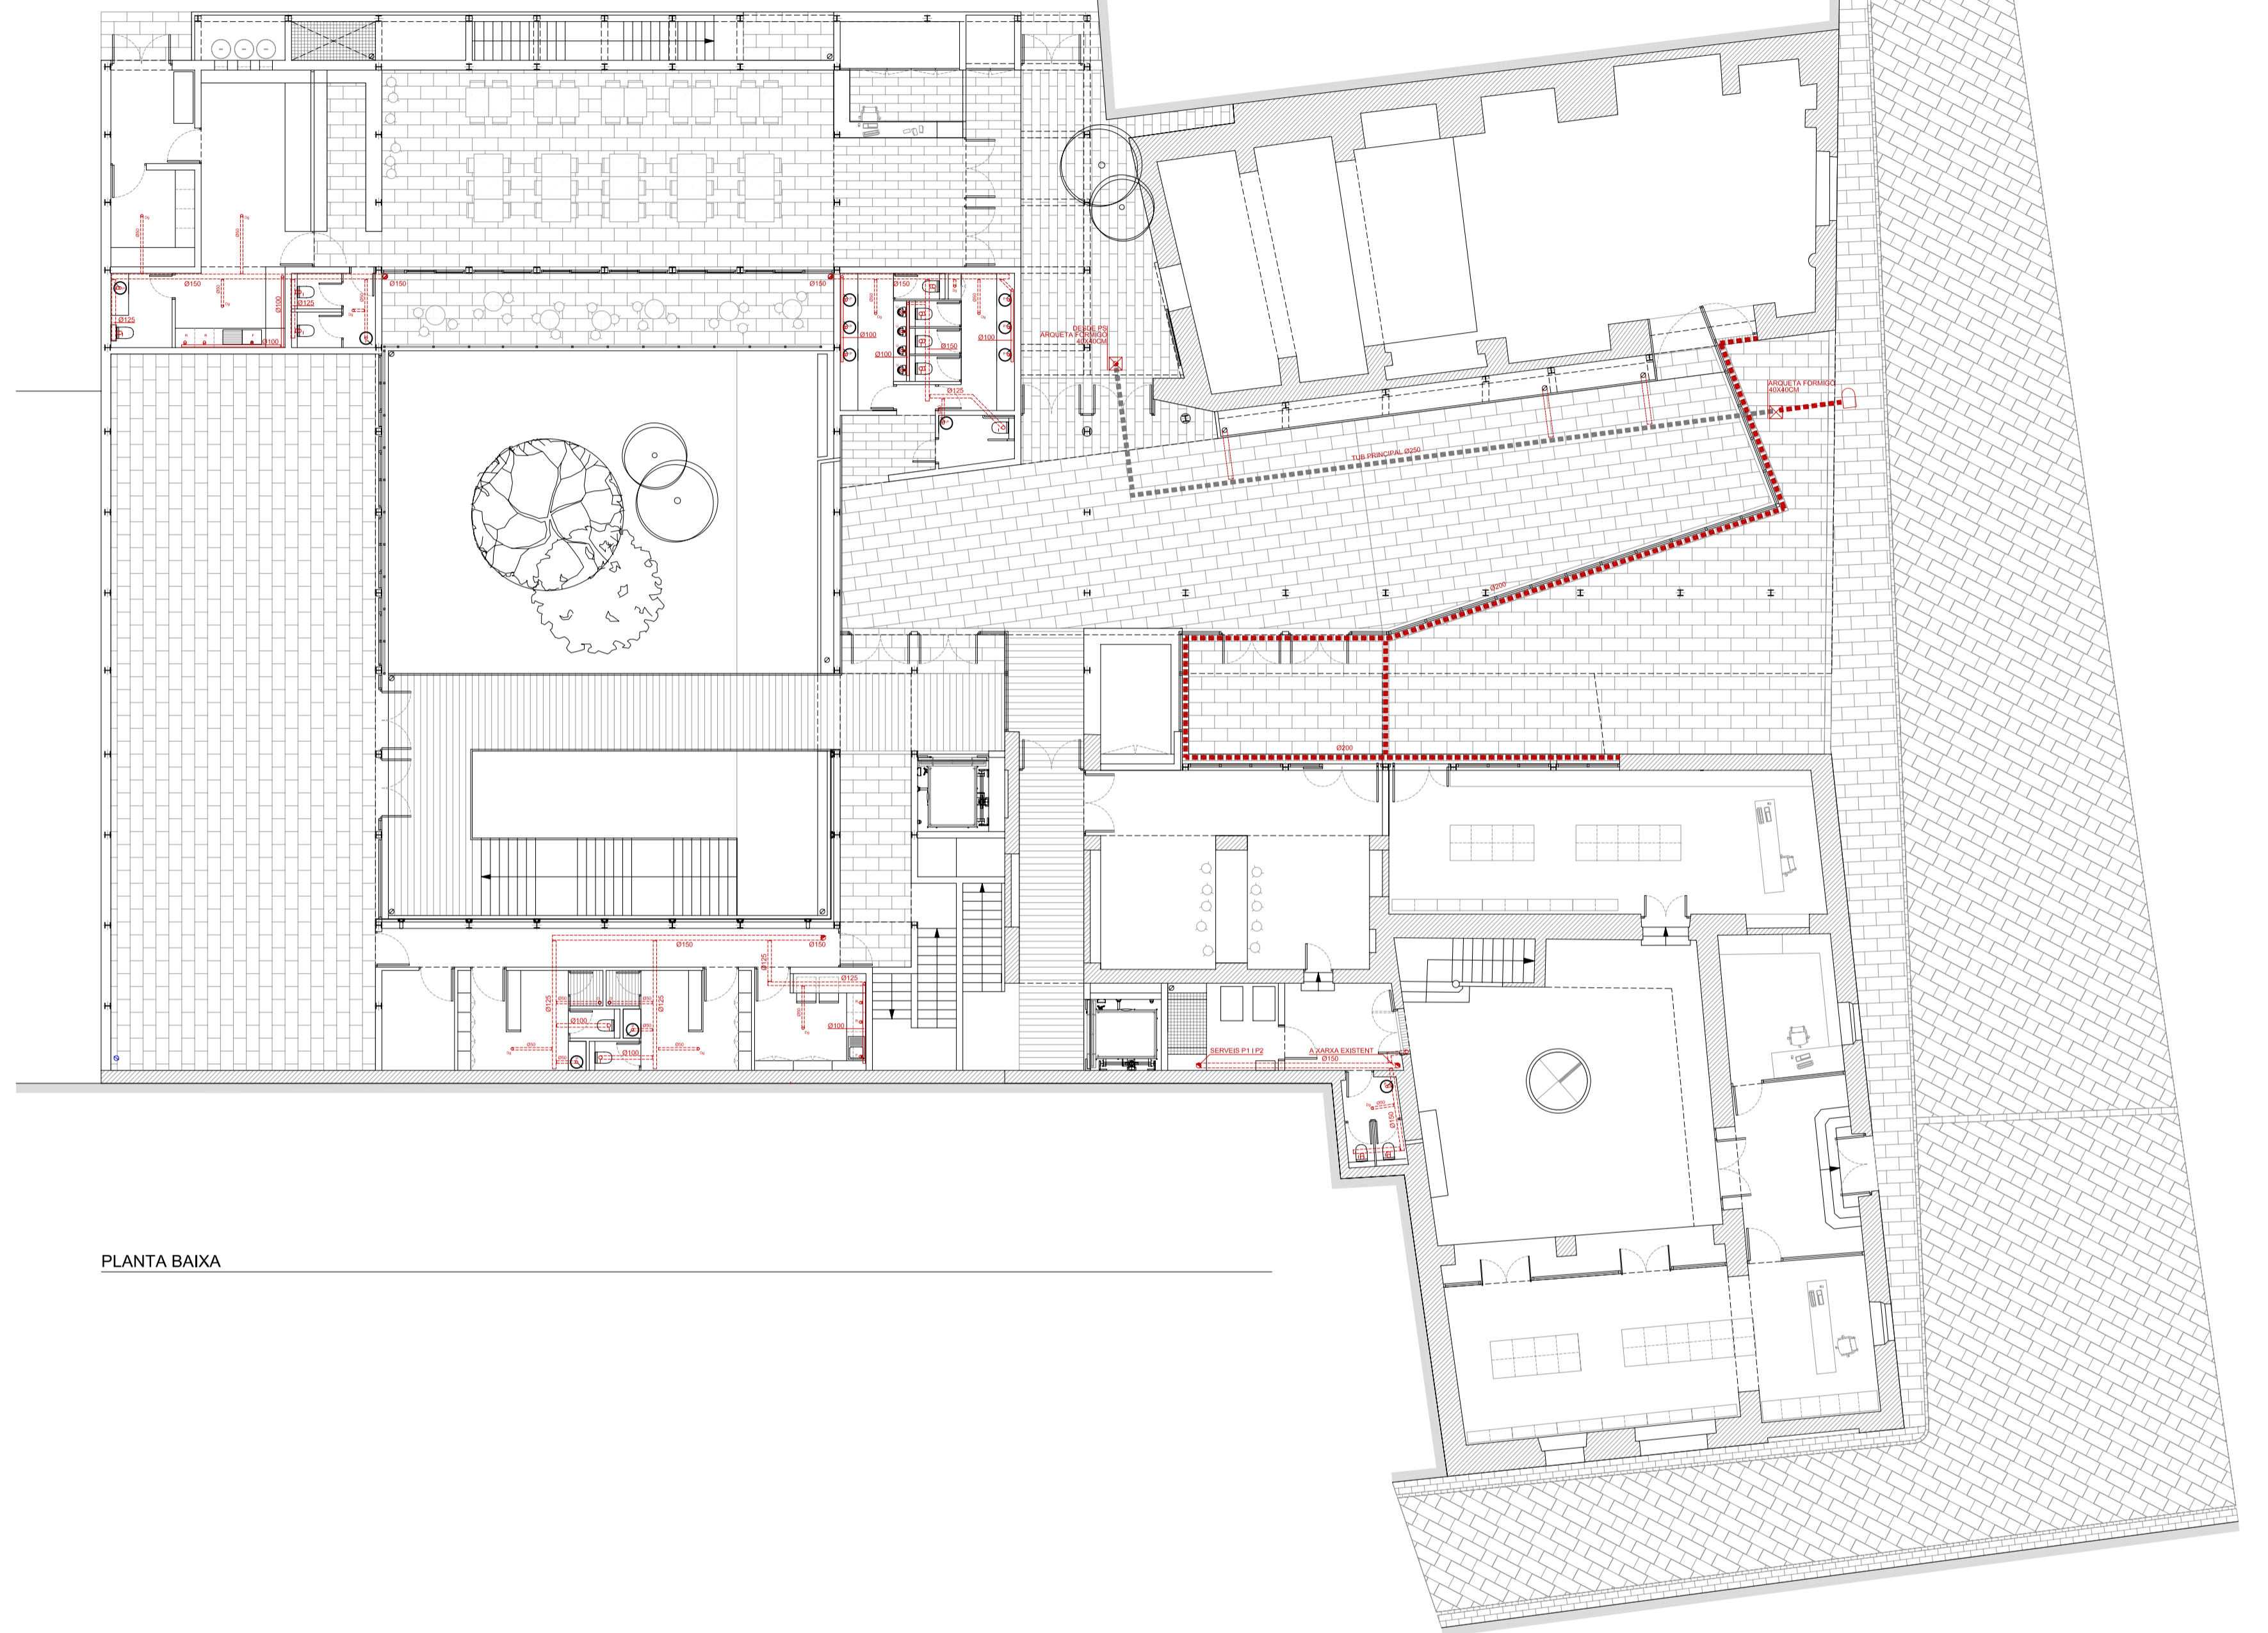


PLANTA BAIXA

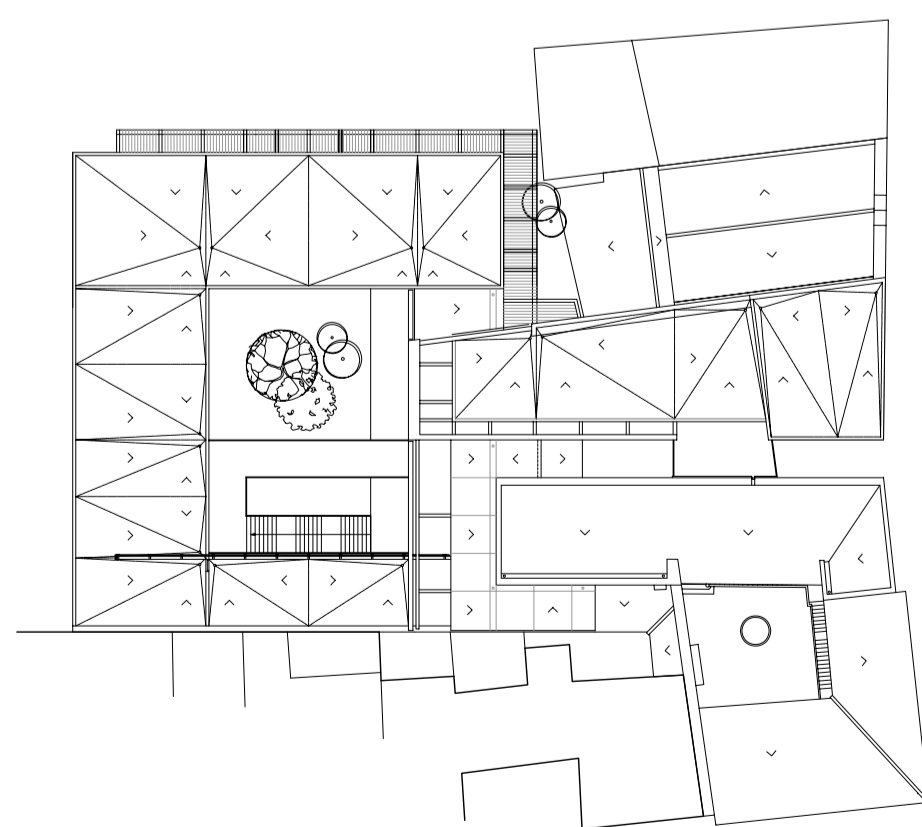


RECOLLIDA D'AIGÜES PLUVIALS

LLEGENDA SANEJAMENT

- | | | | |
|-----|----------------------------------|----|--------------------|
| --- | TUBERIA PER SOTA FORJAT INFERIOR | U | URINARI Ø50 |
| --- | TUBERIA A MITJA ALÇADA | Dt | DUTXA Ø50 |
| ○ | DESAIGUE EQUIP SANITARI | Dg | DESAIGÜE Ø32 |
| ○ | BAIXANT FECAL Ø150 | R | RENTAVAIKELLES Ø40 |
| ○ | BAIXANT PLUVIAL Ø150 | F | FREGADERO Ø50 |
| P | PICA RENTAMANS Ø32 | C | CLIMATITZADOR Ø32 |
| I | INODOR Ø100 | | |

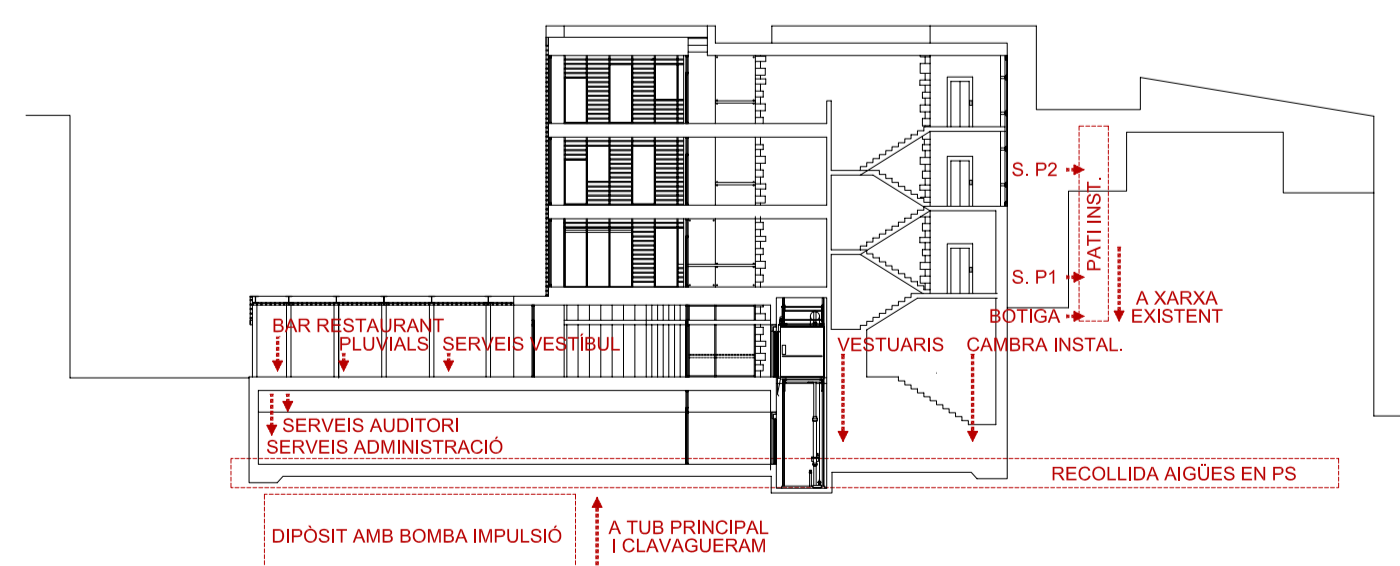

ESQUEMA SANEJAMENT SECCIO TRANSVERSAL

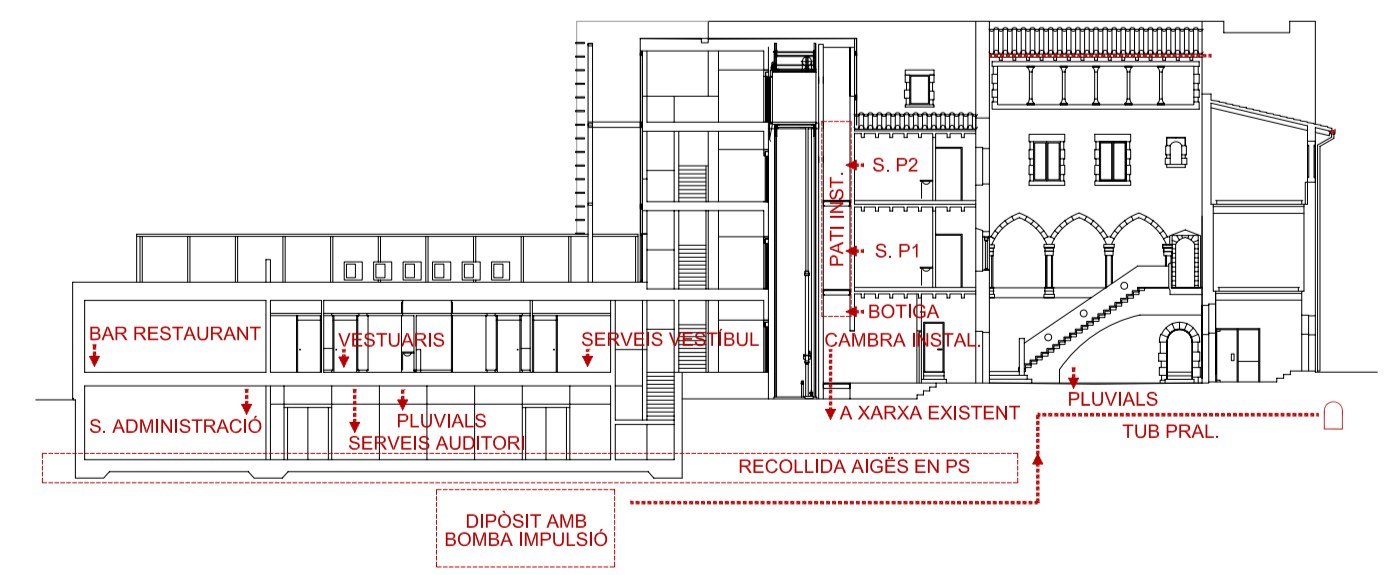

ESQUEMA SANEJAMENT SECCIO LONGITUDINAL