



PLANTA PRIMERA

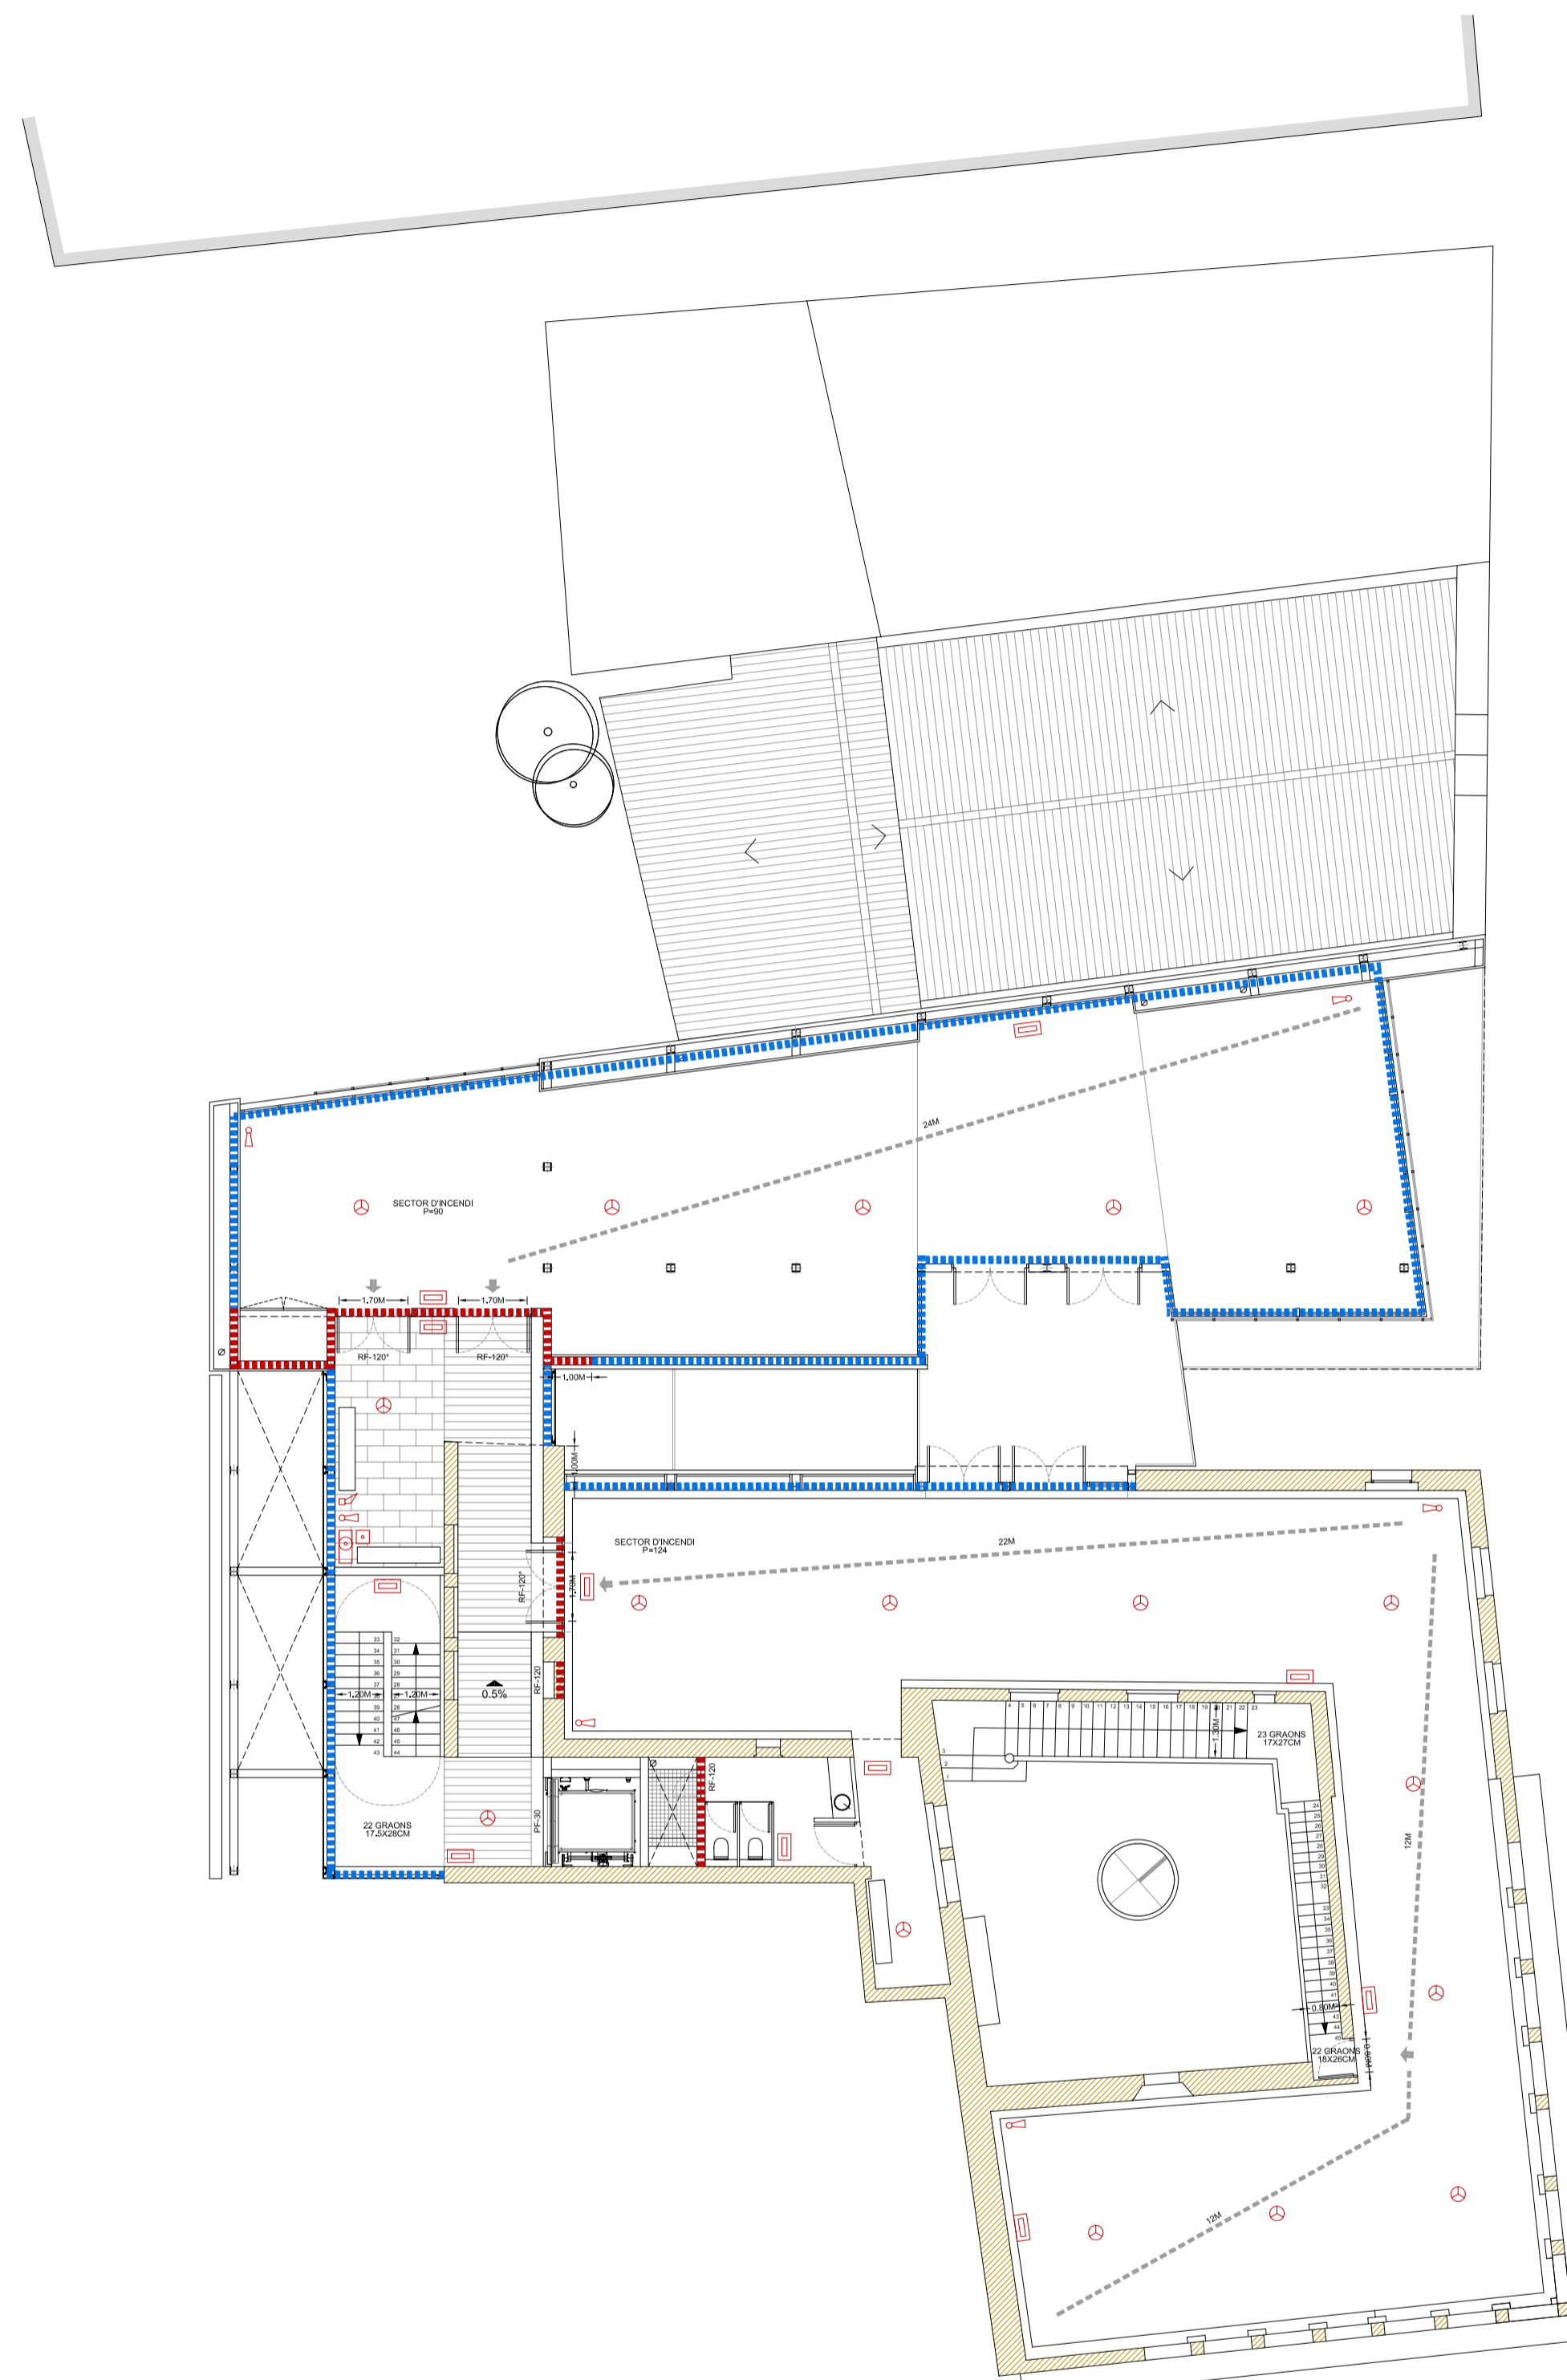

PLANTA SEGONA

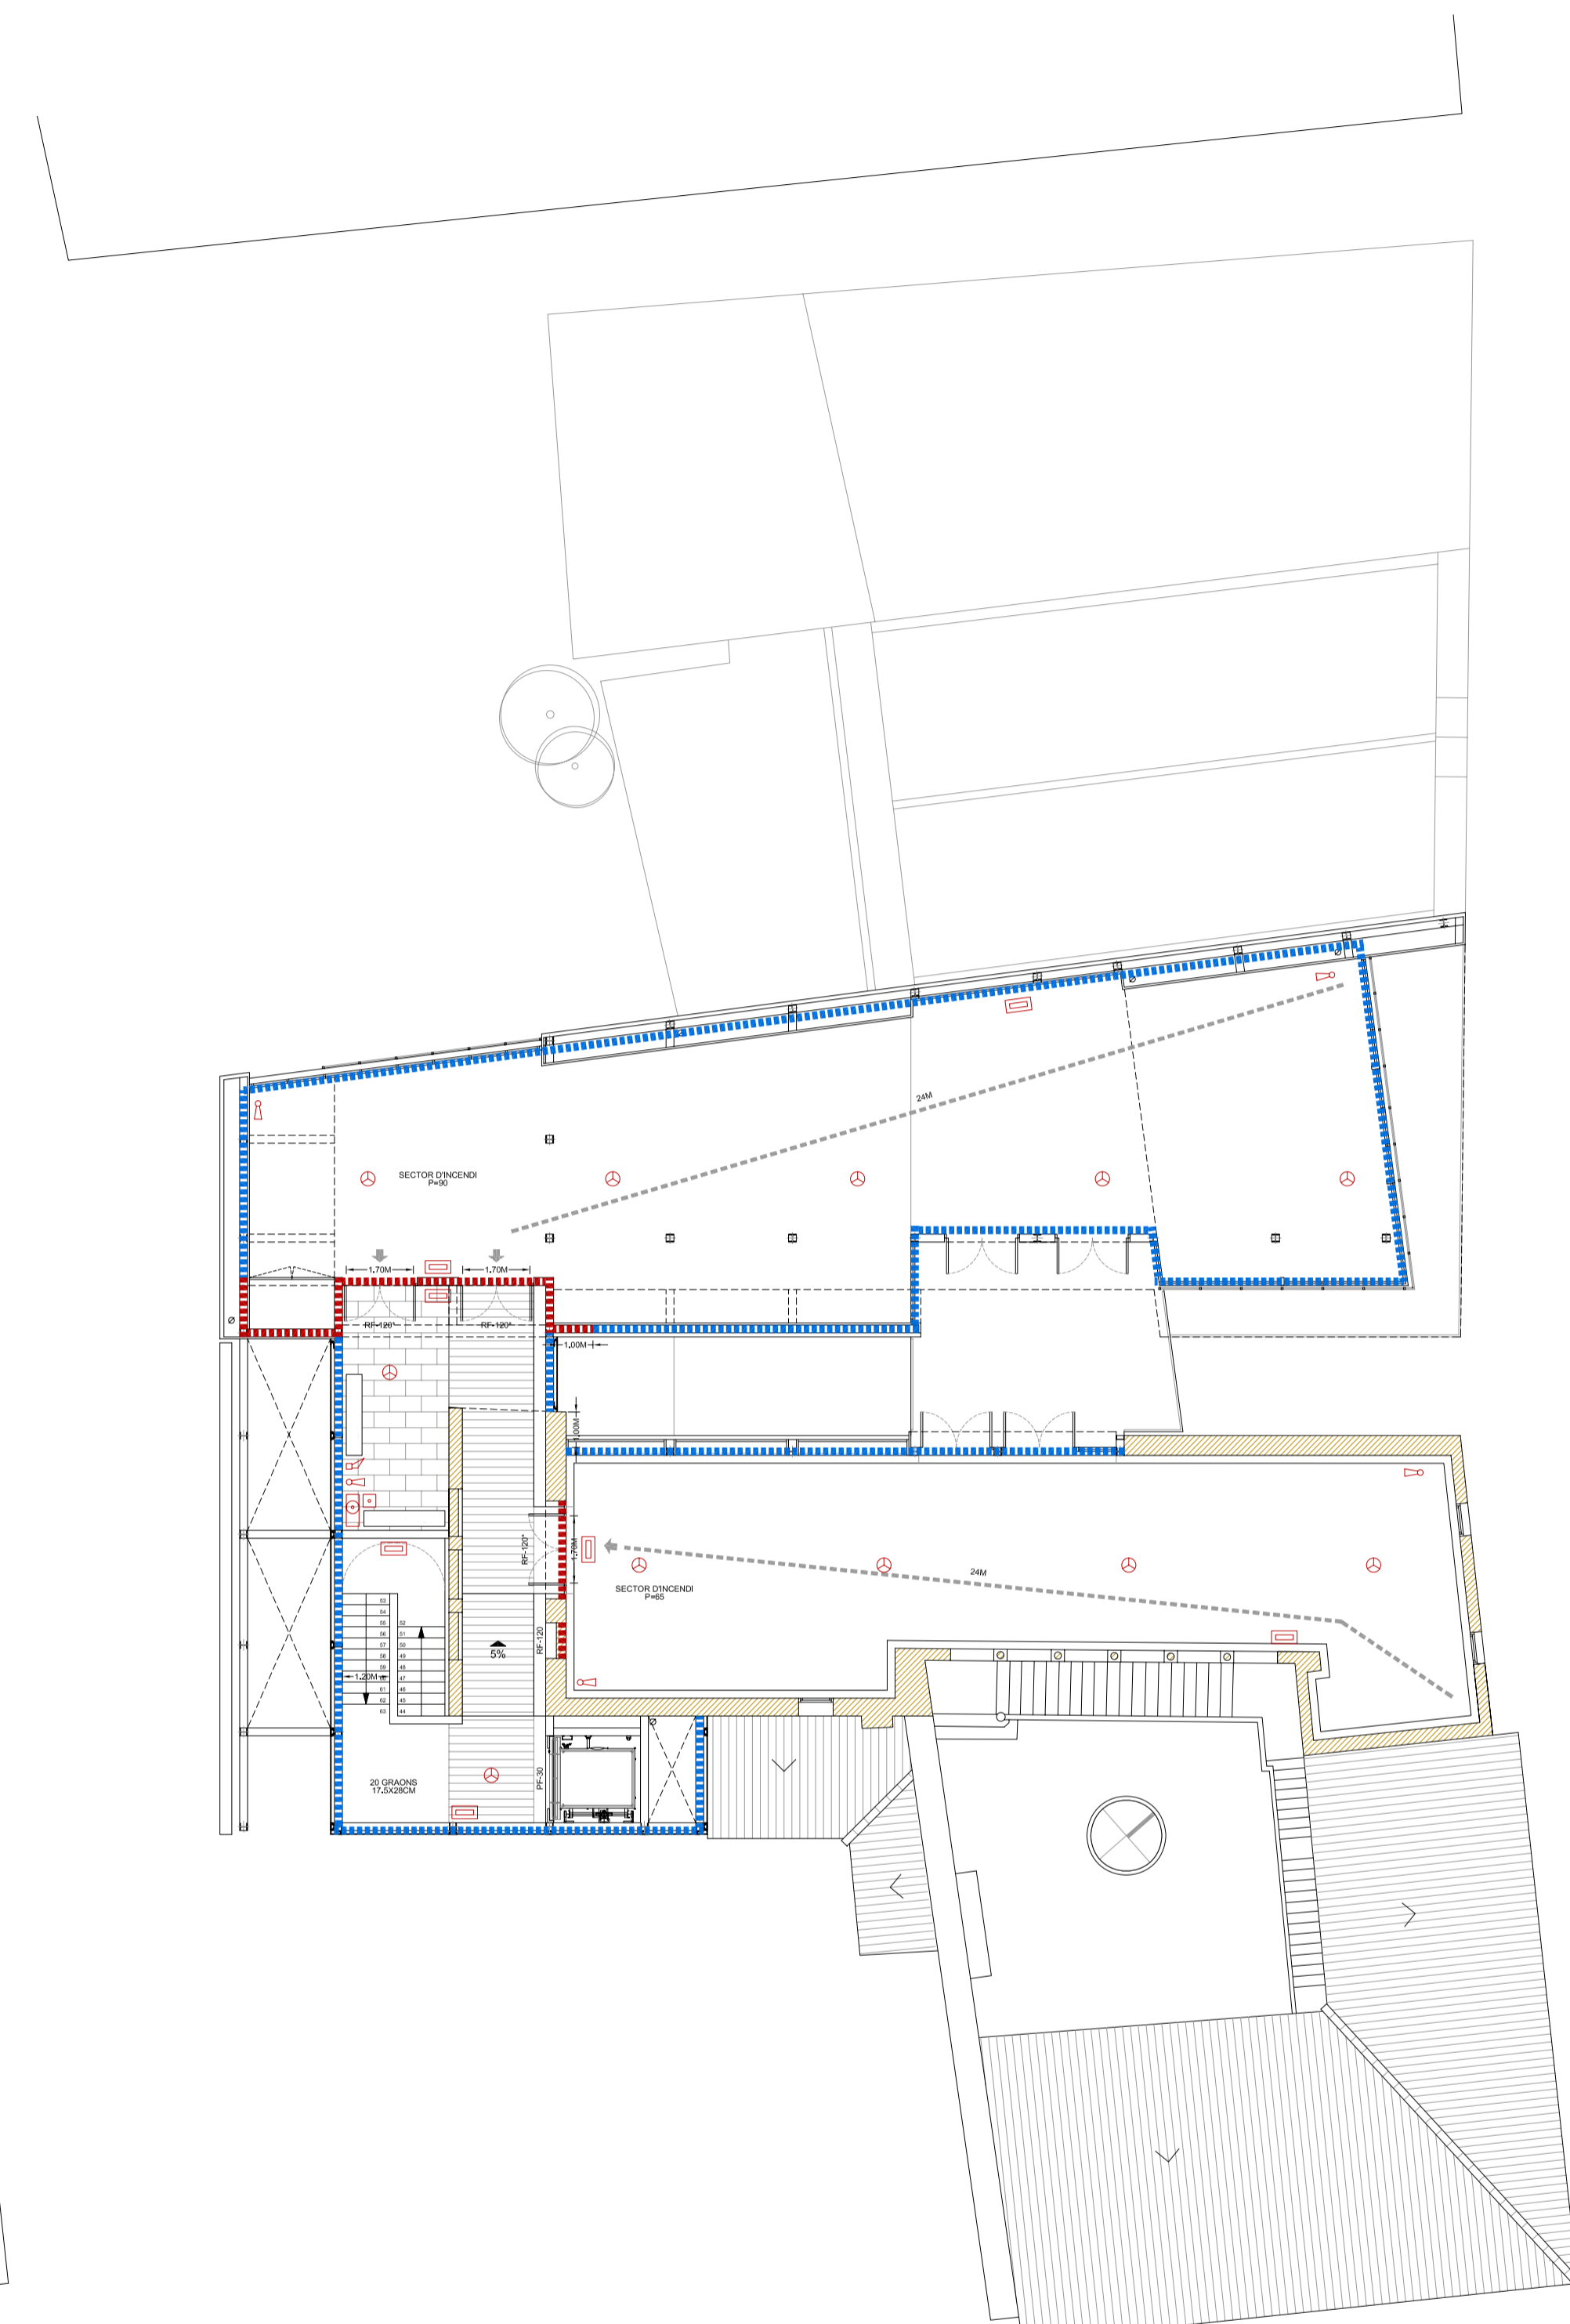

PLANTA TERCERA