

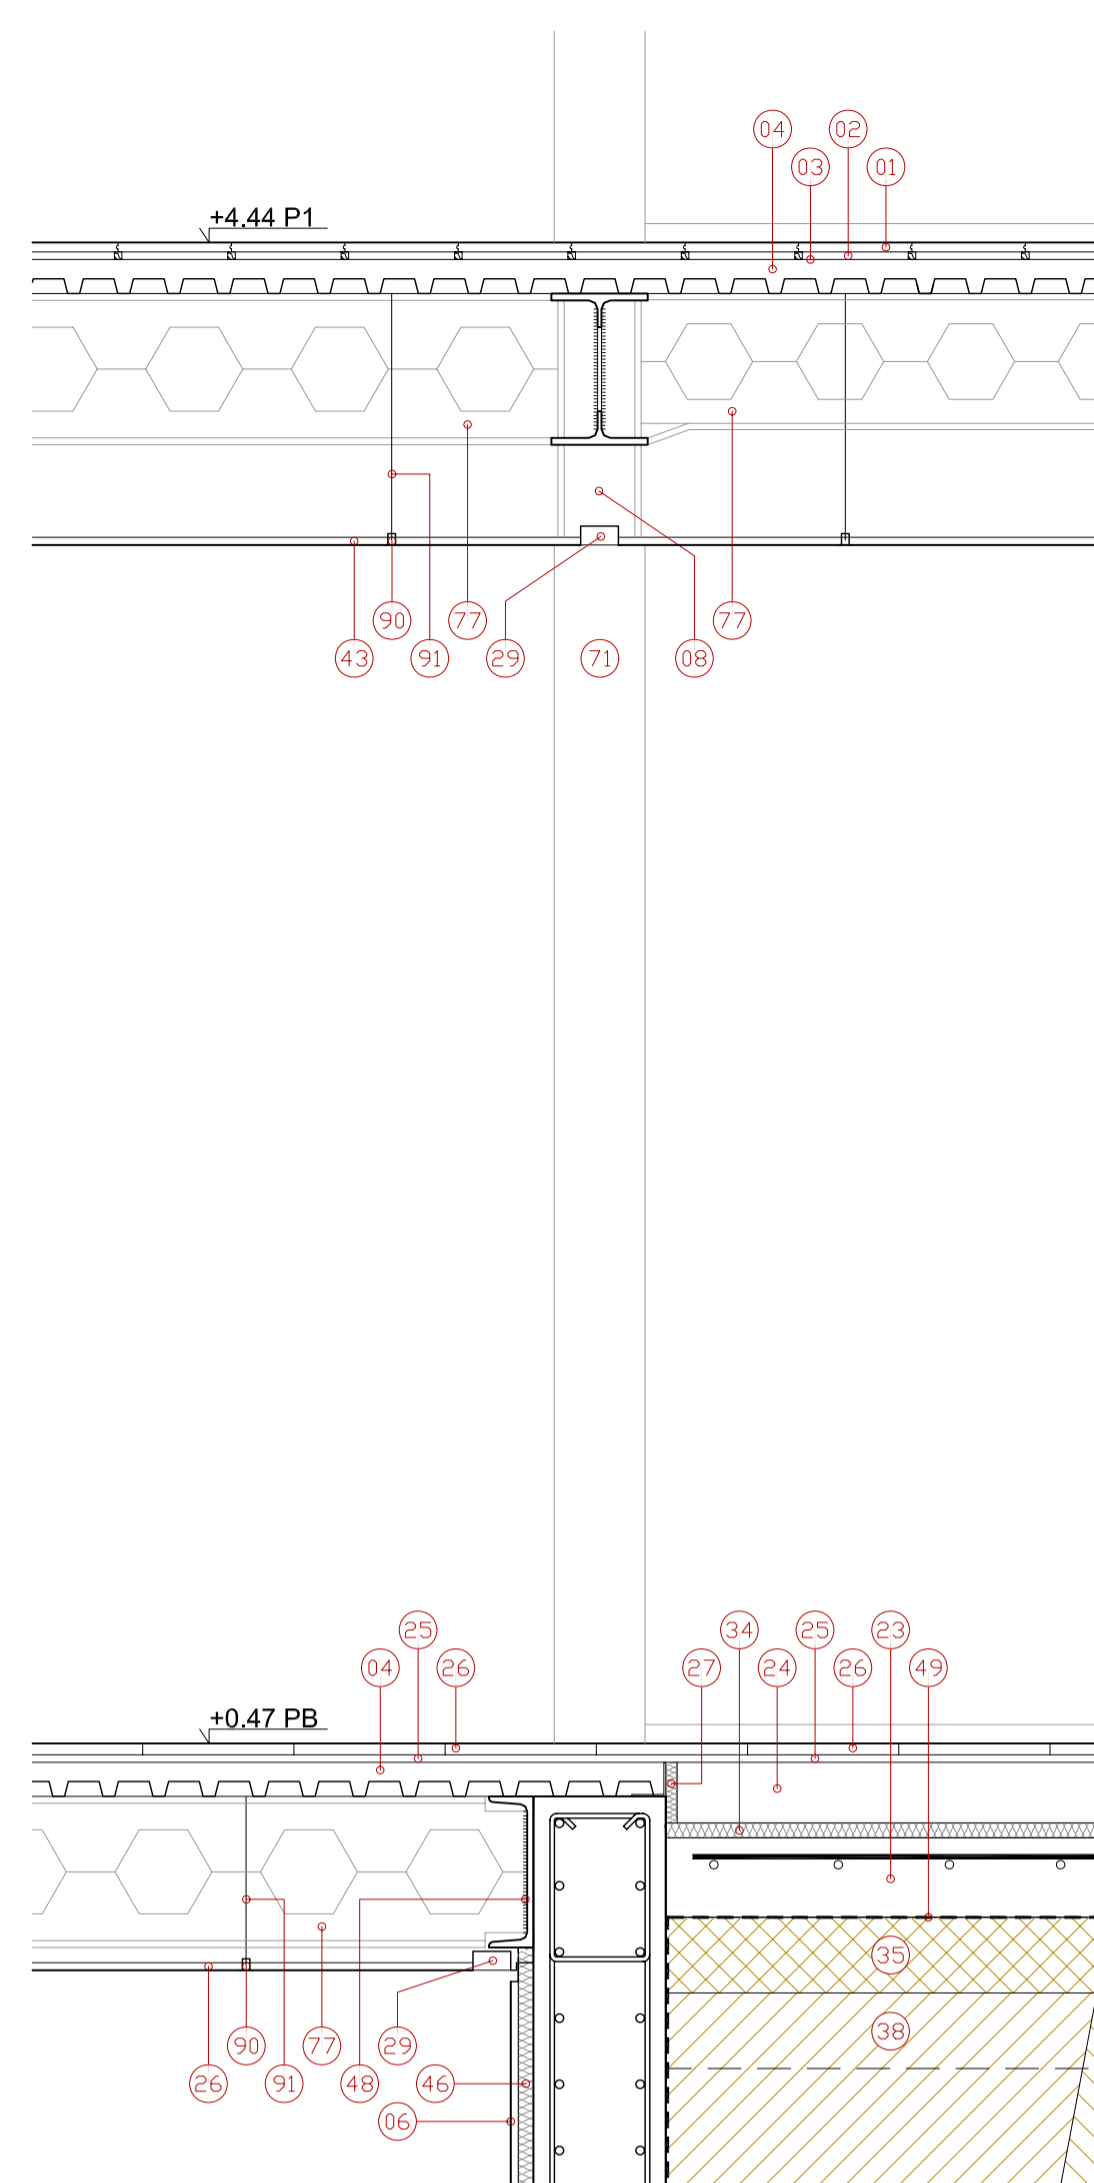



SECCIO DETALL B

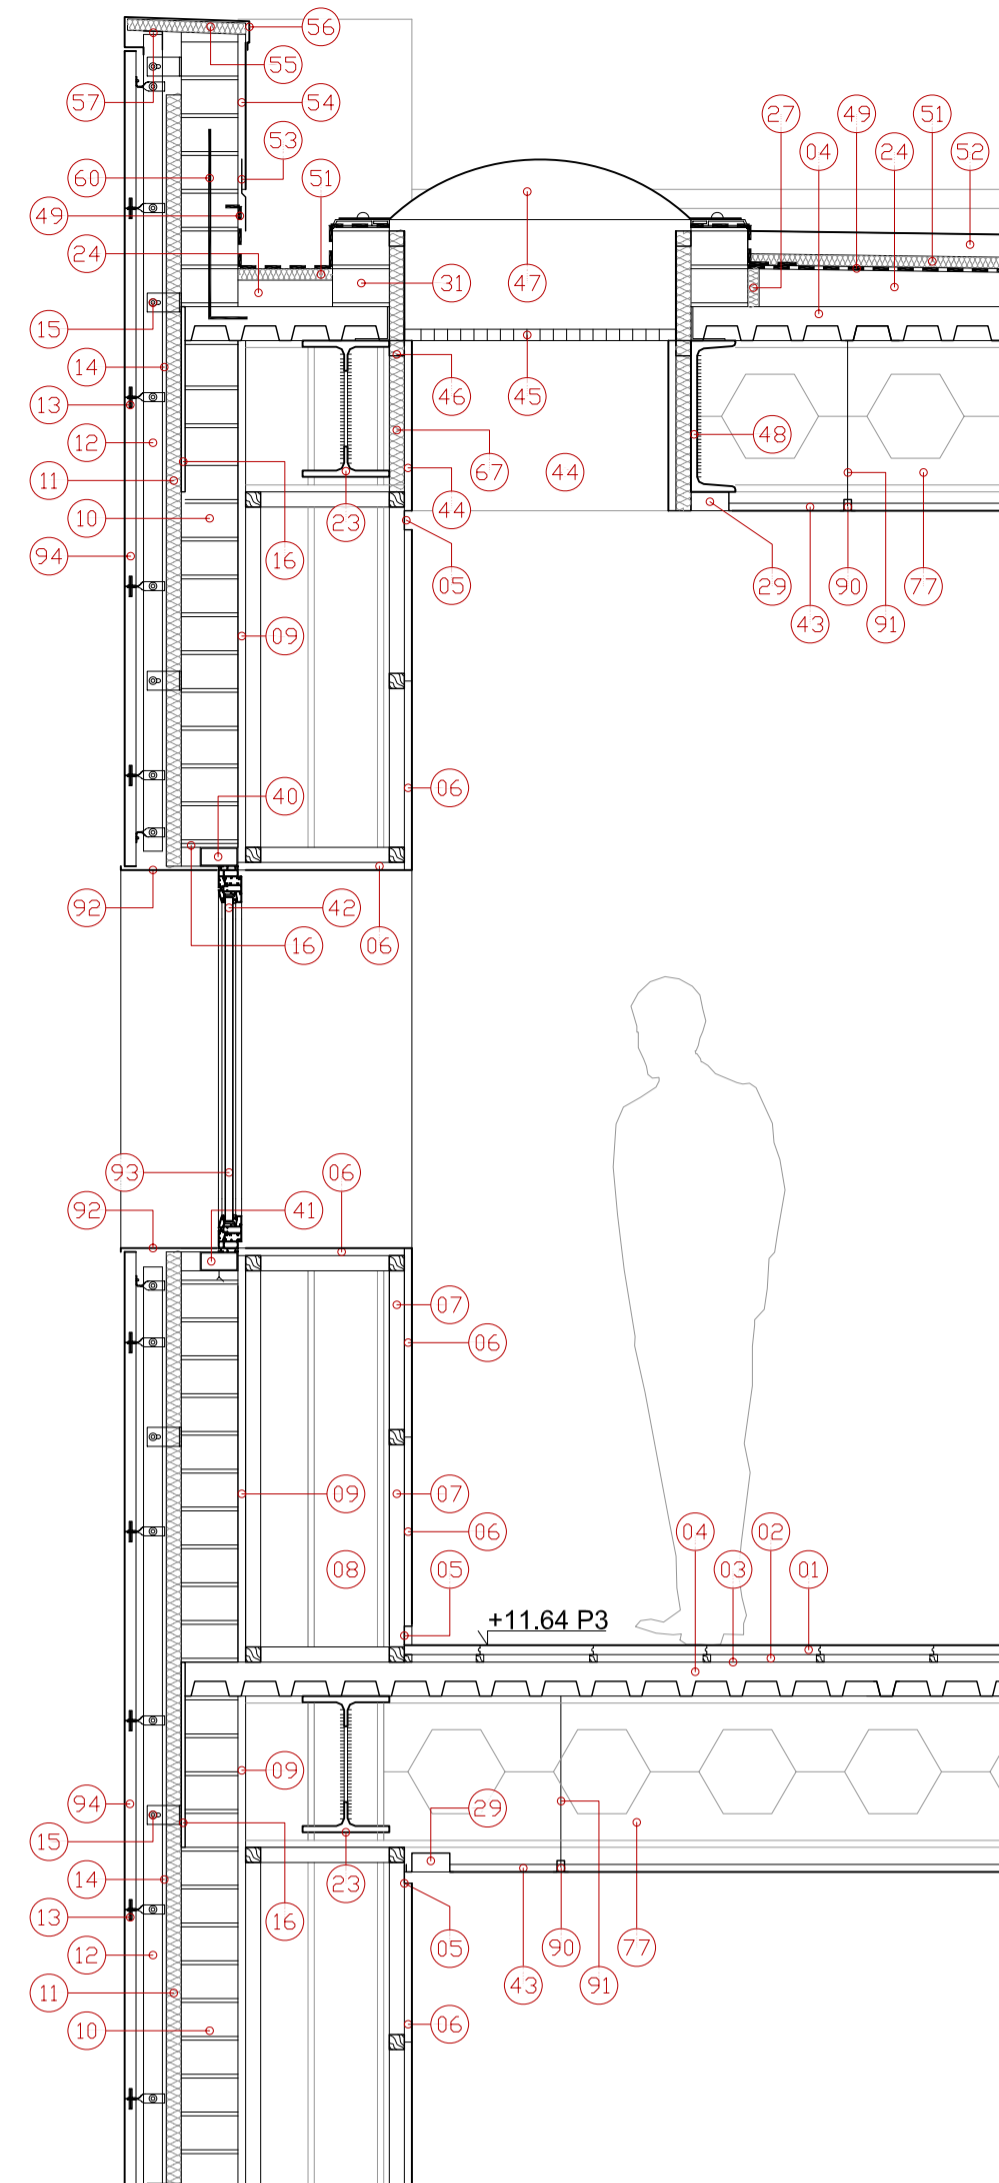


SECCIO DETALL D

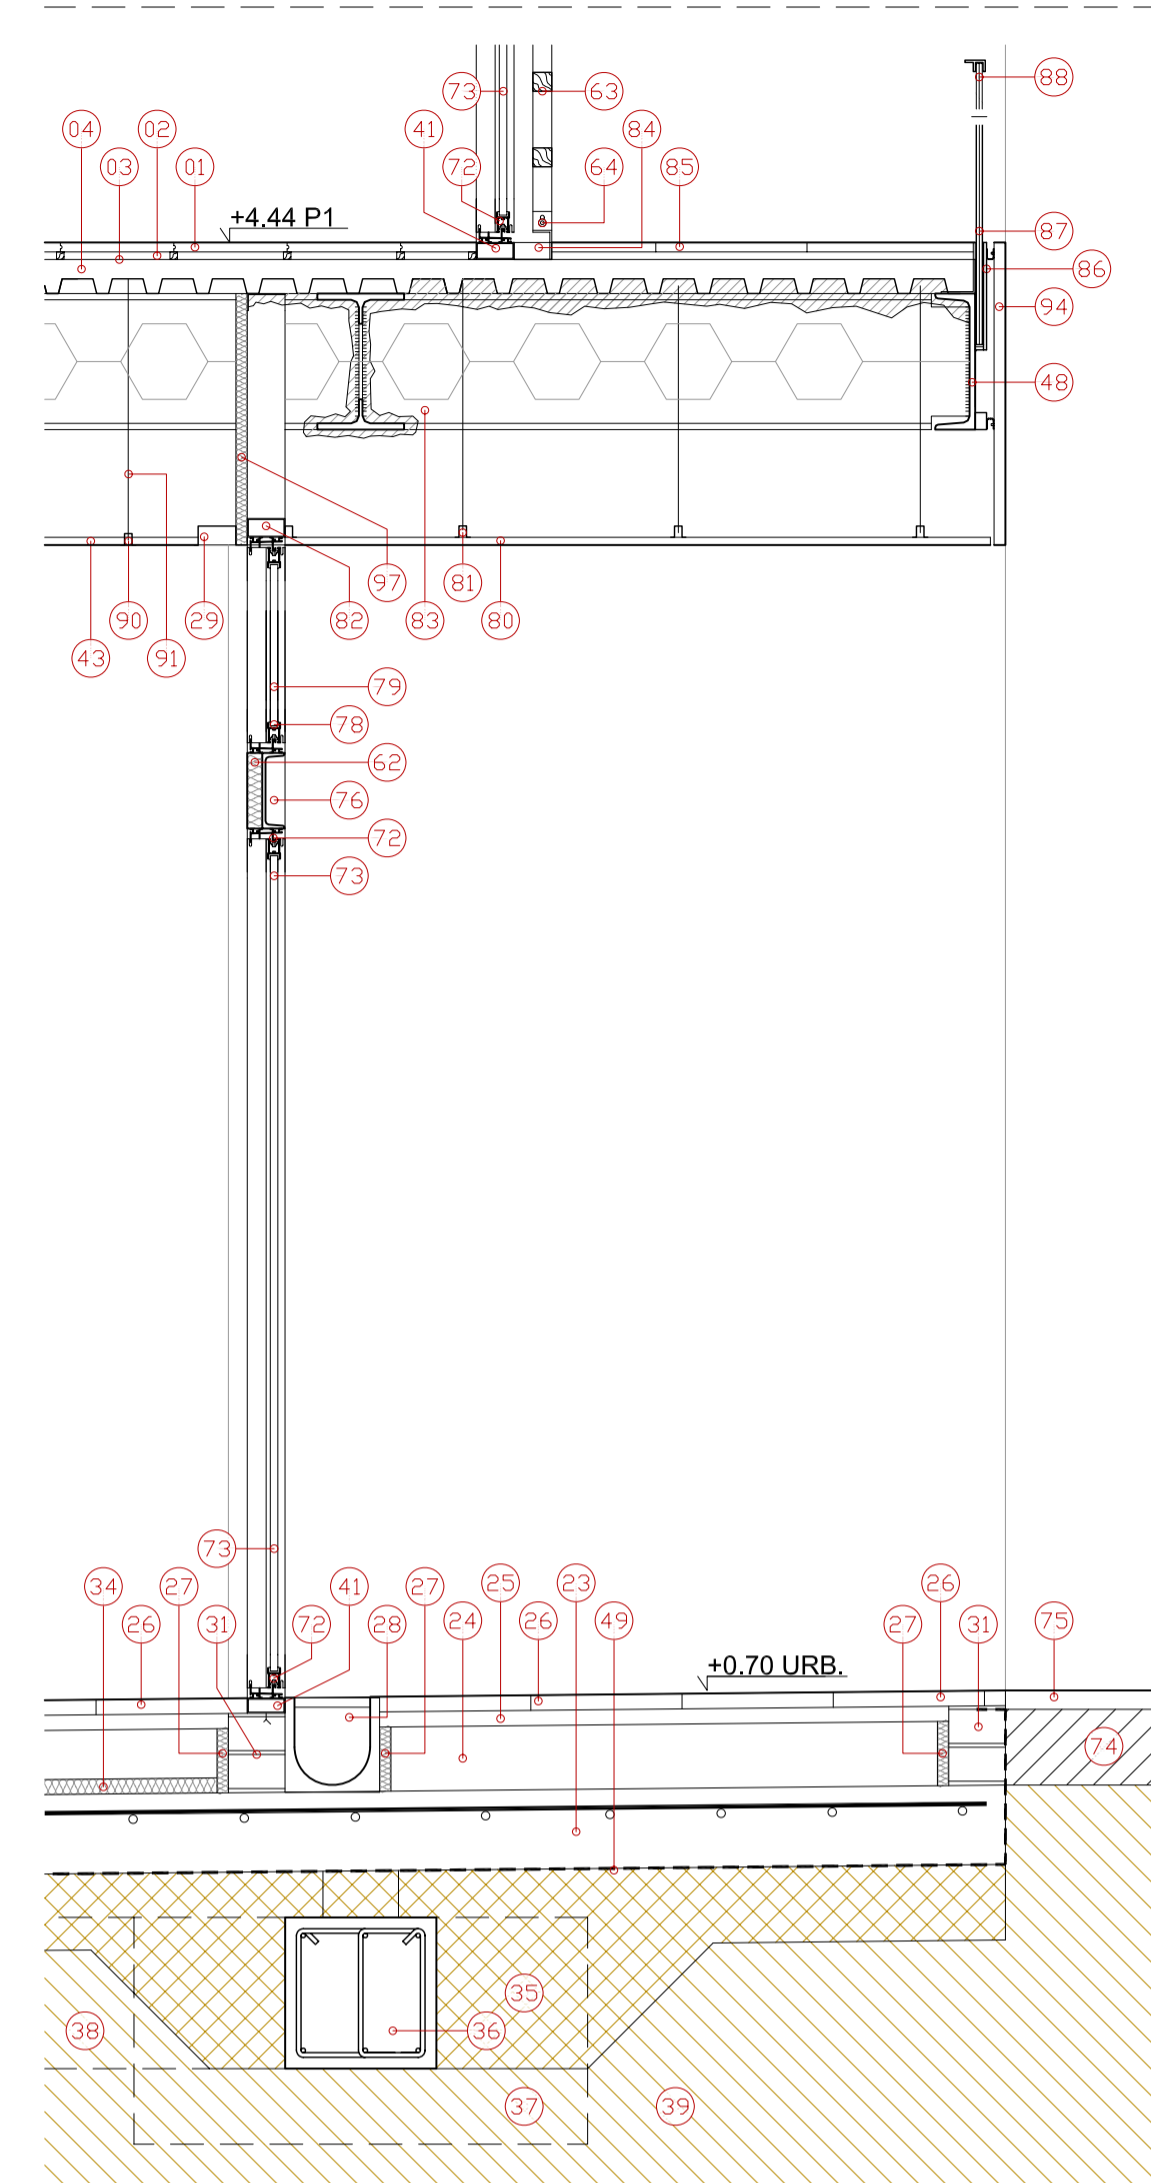


SECCIO DETALL E

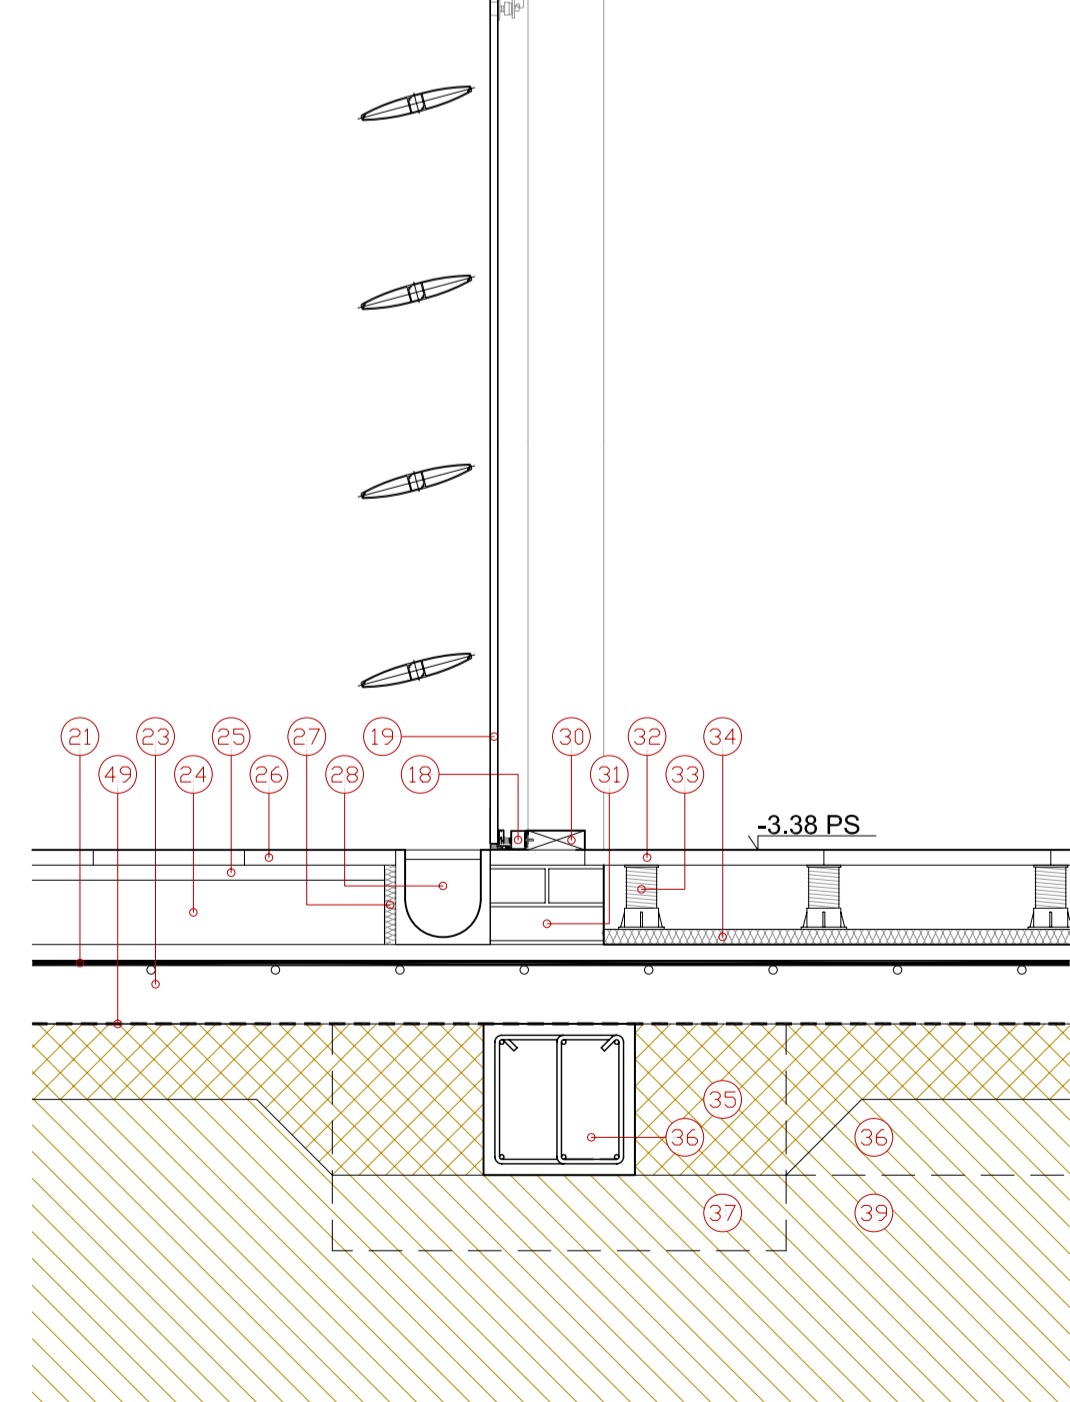


SECCIO DETALL A

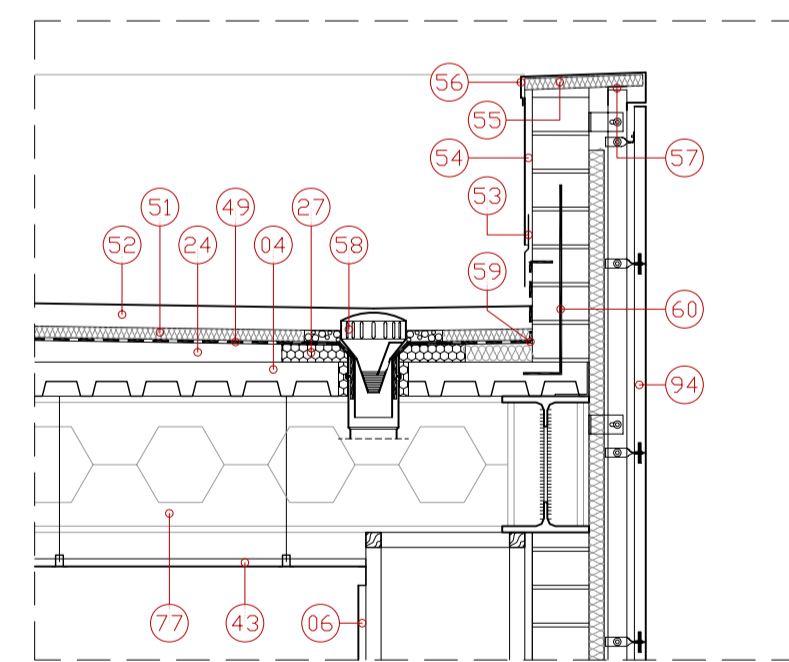


DETALL F: REMAT FAÇANA OEST

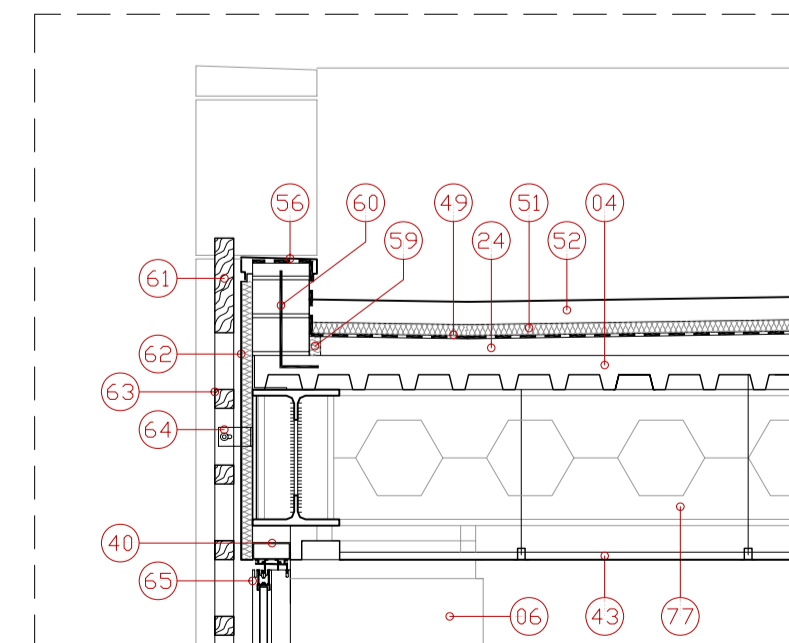


DETALL G: REMAT GELOSIA OEST

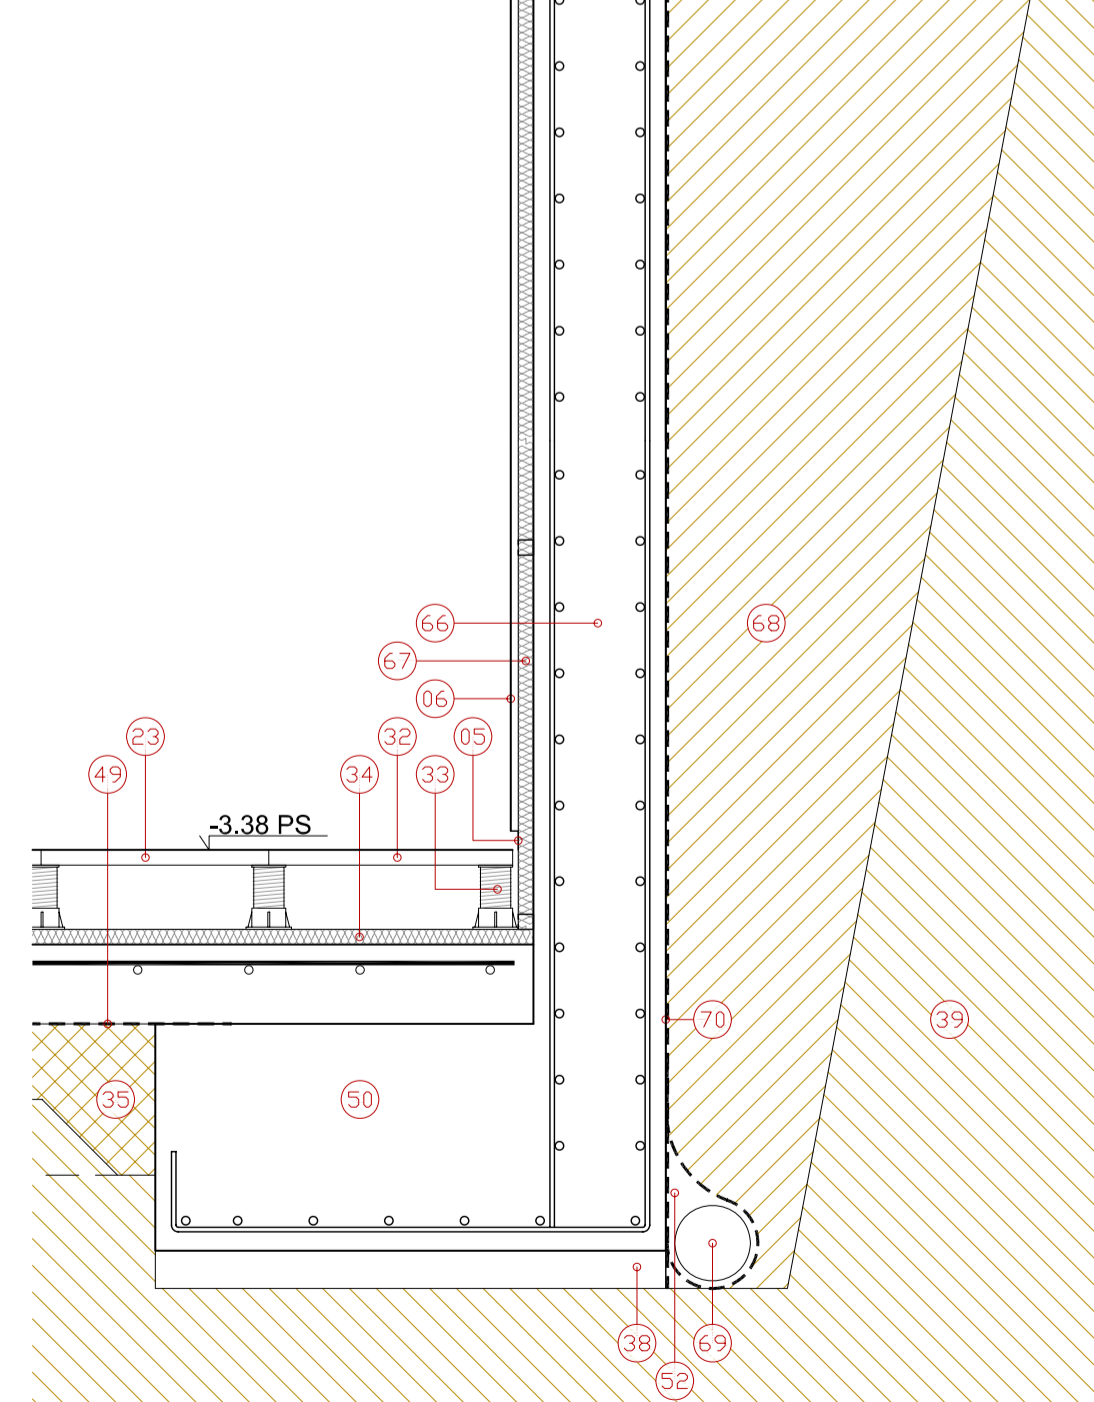

SECCIO DETALL C

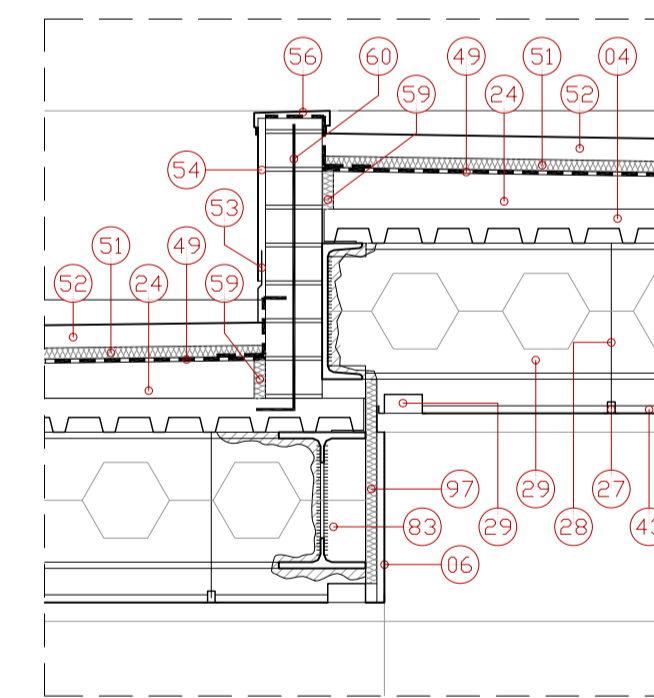

DETALL H: CANVI NIVELL COBERTA

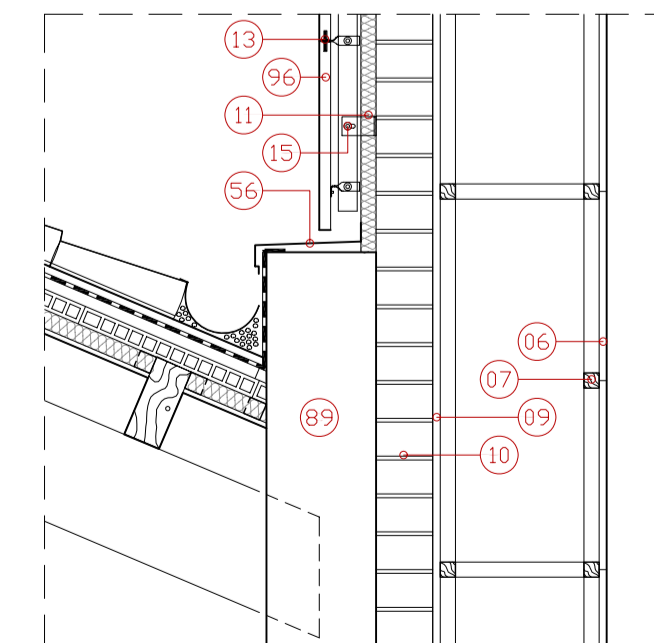

DETALL I: ENTREGA DE FAÇANA AMB HERMITA

