






FAÇANA POSTERIOR HERMITA

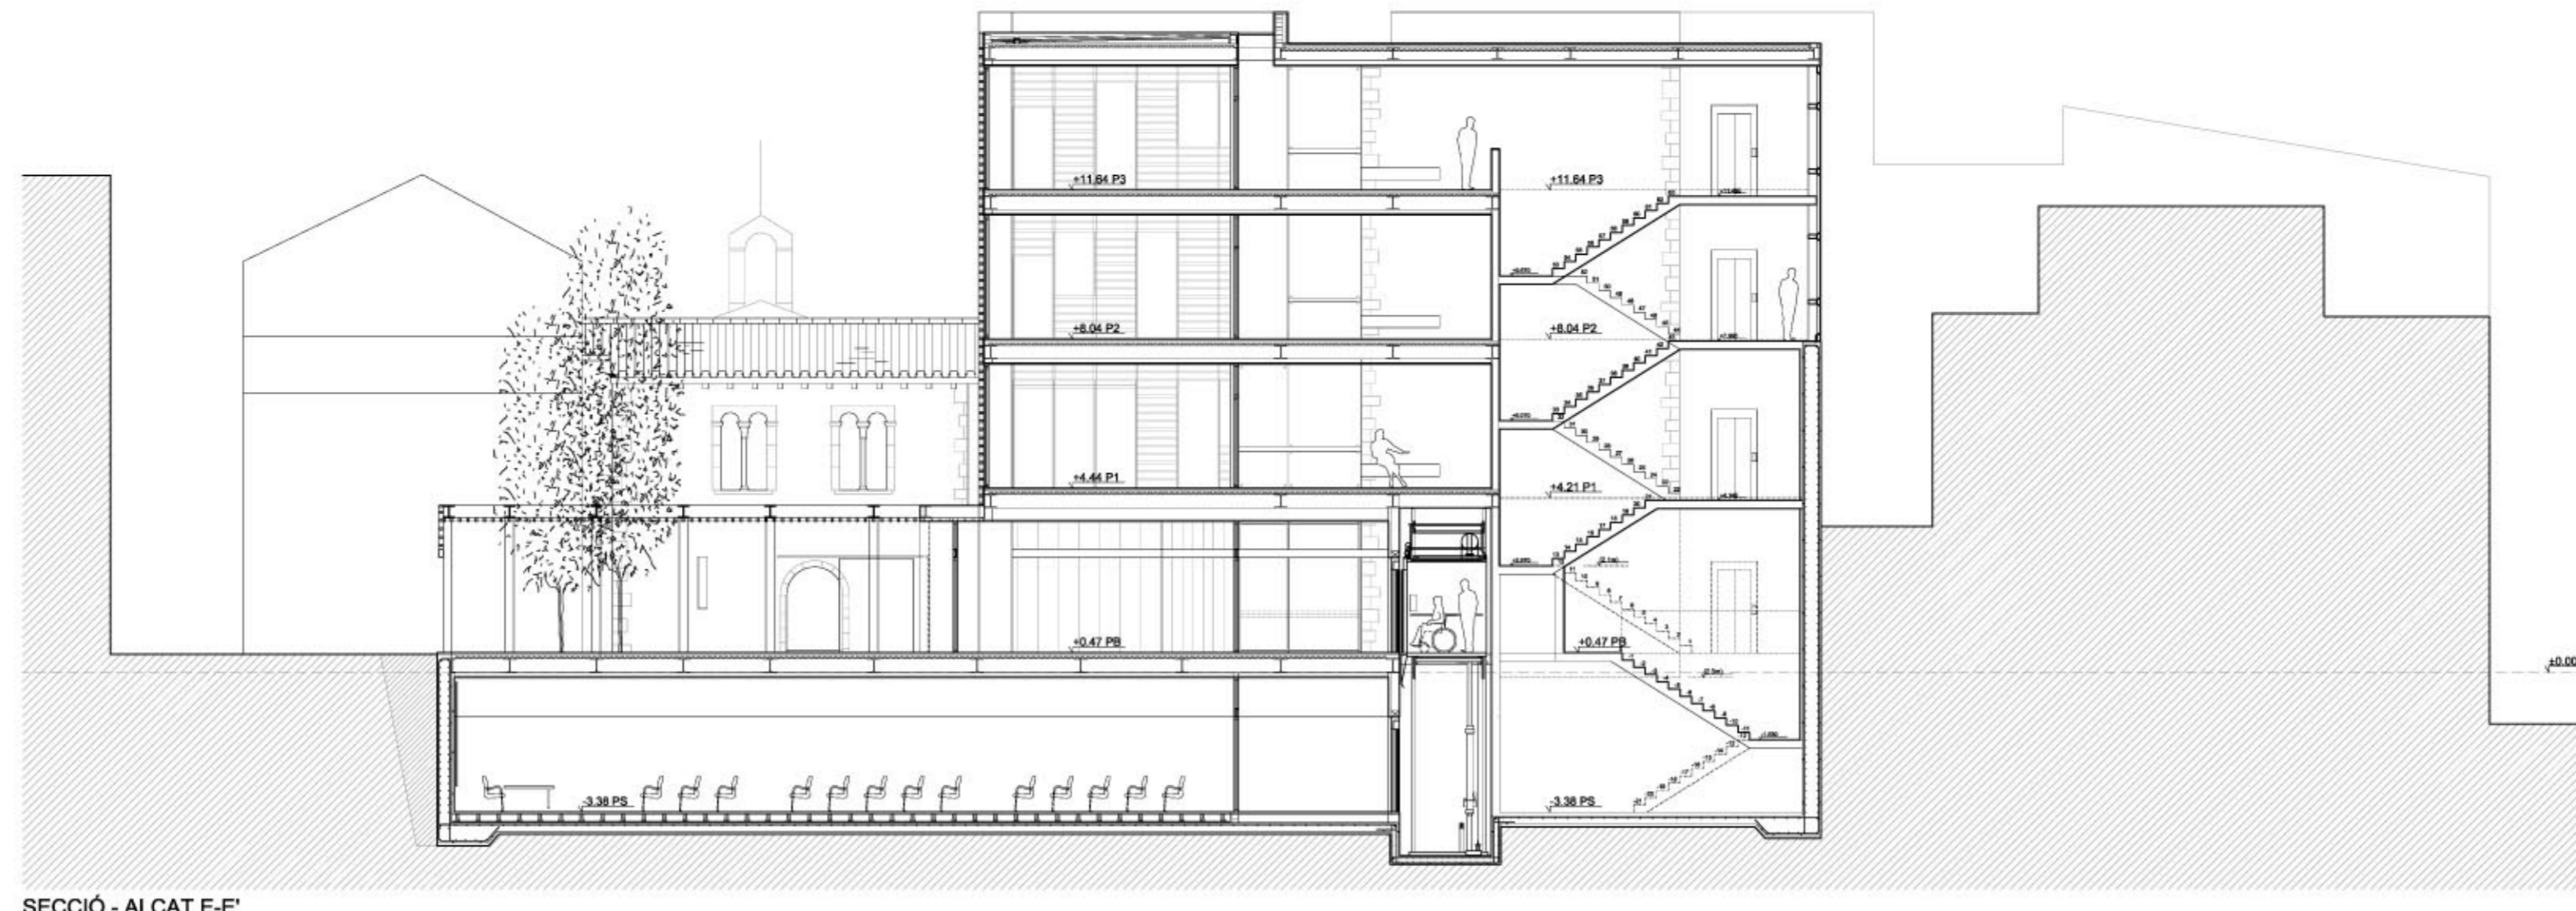


SECCIÓ - ALÇAT E-E'
SECCIÓ PER A PATI HERMITA I NUCLI VERTICAL

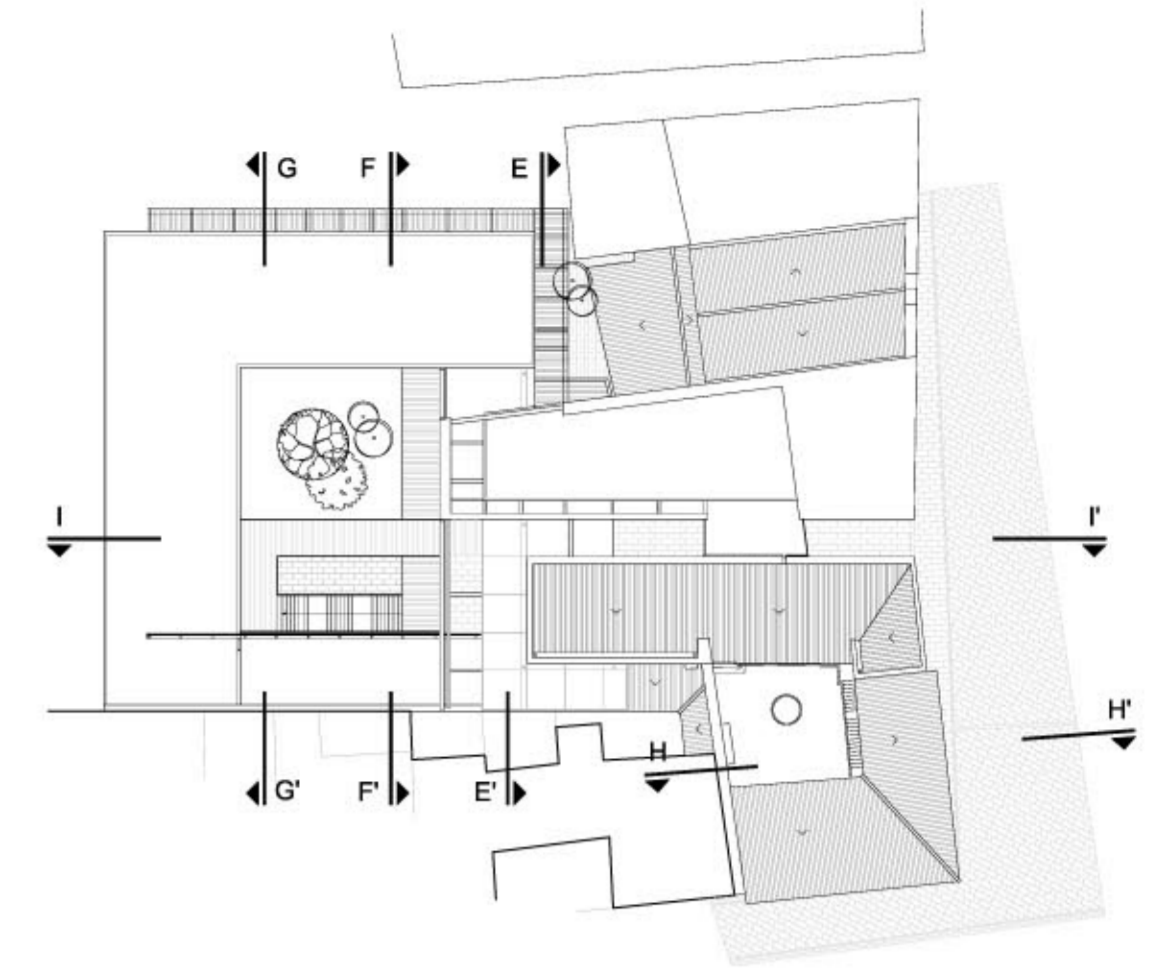

SECCIÓ - ALÇAT F-F'
FAÇANA POSTERIOR I SECCIÓ PATI

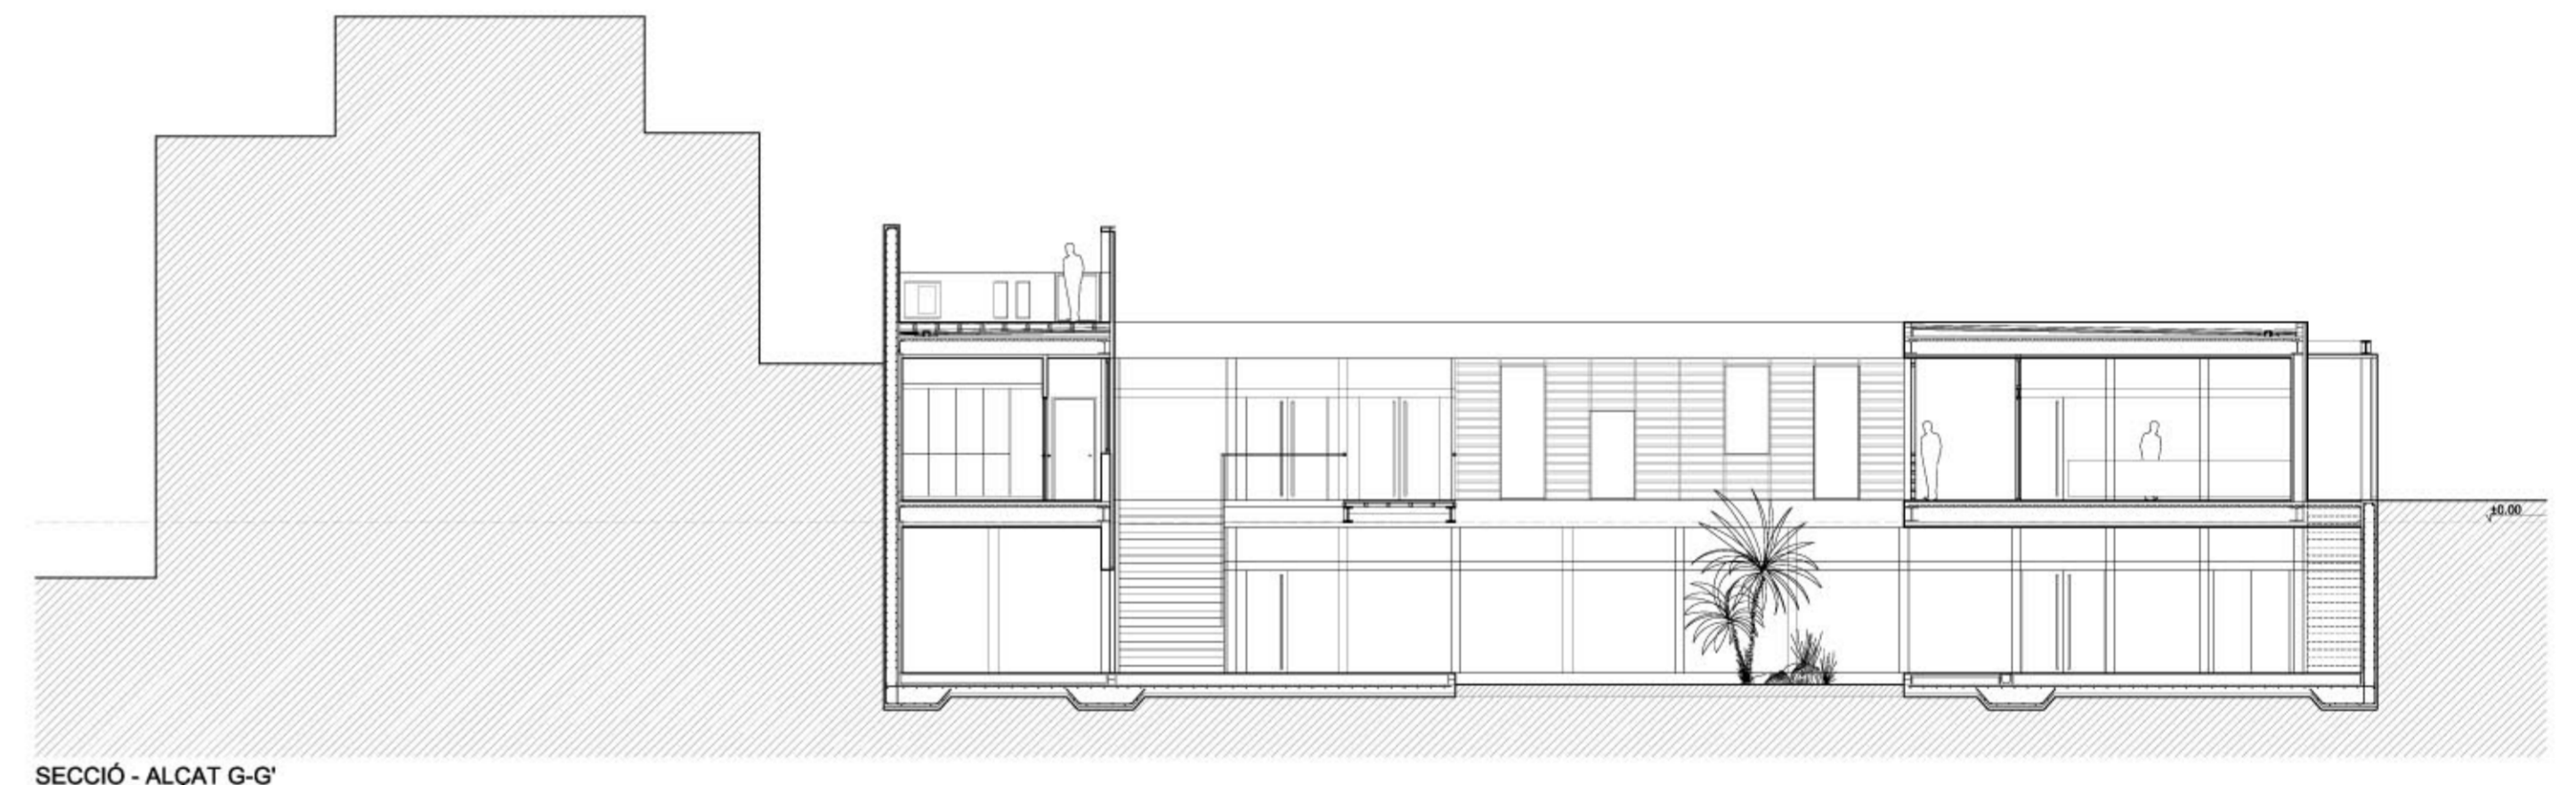


SECCIÓ - ALÇAT G-G'
SECCIÓ TRANSVERSAL PER A PATI POSTERIOR

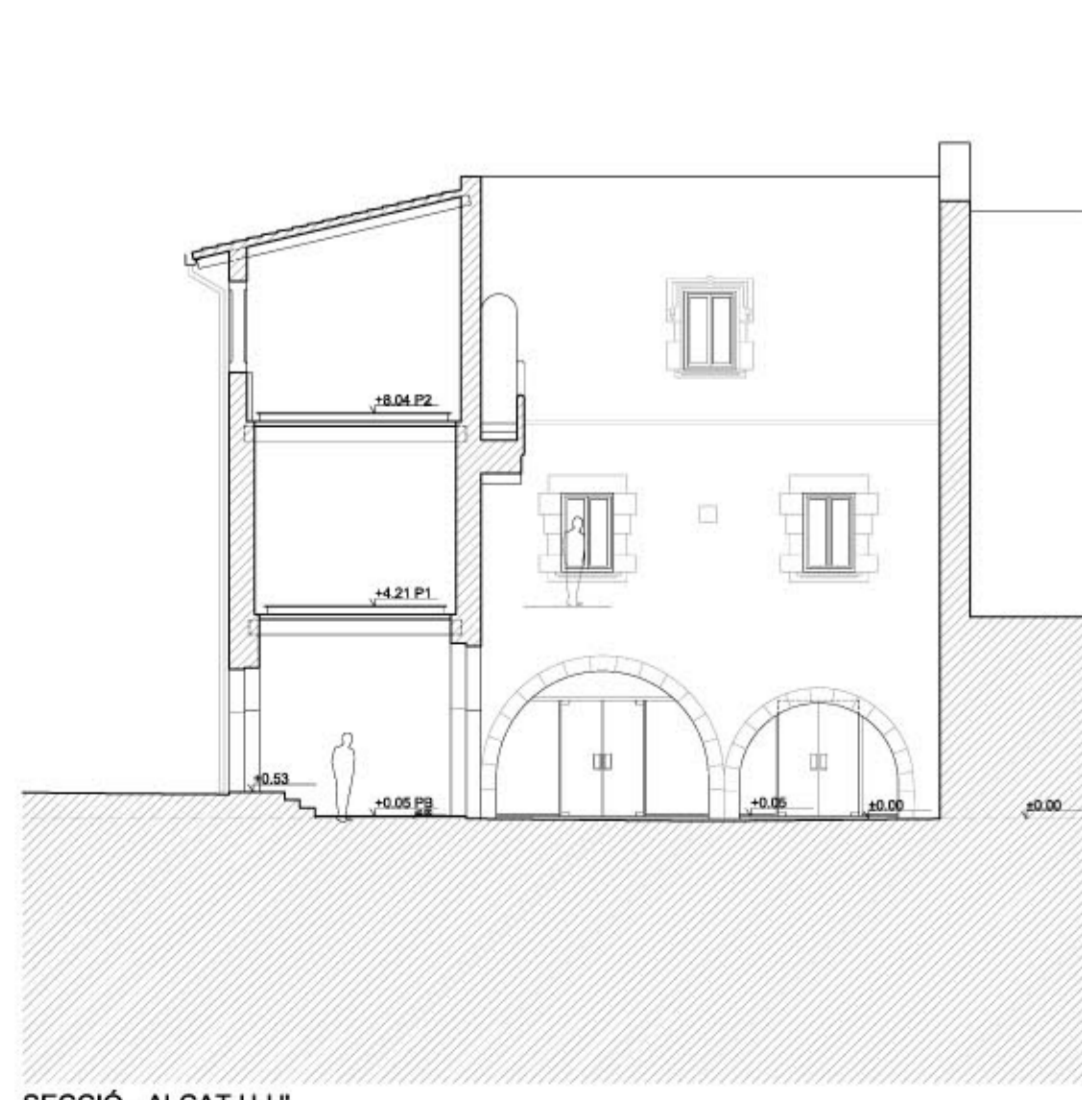

SECCIÓ - ALÇAT H-H'
PALAU GÒTIC



PATI GÒTIC

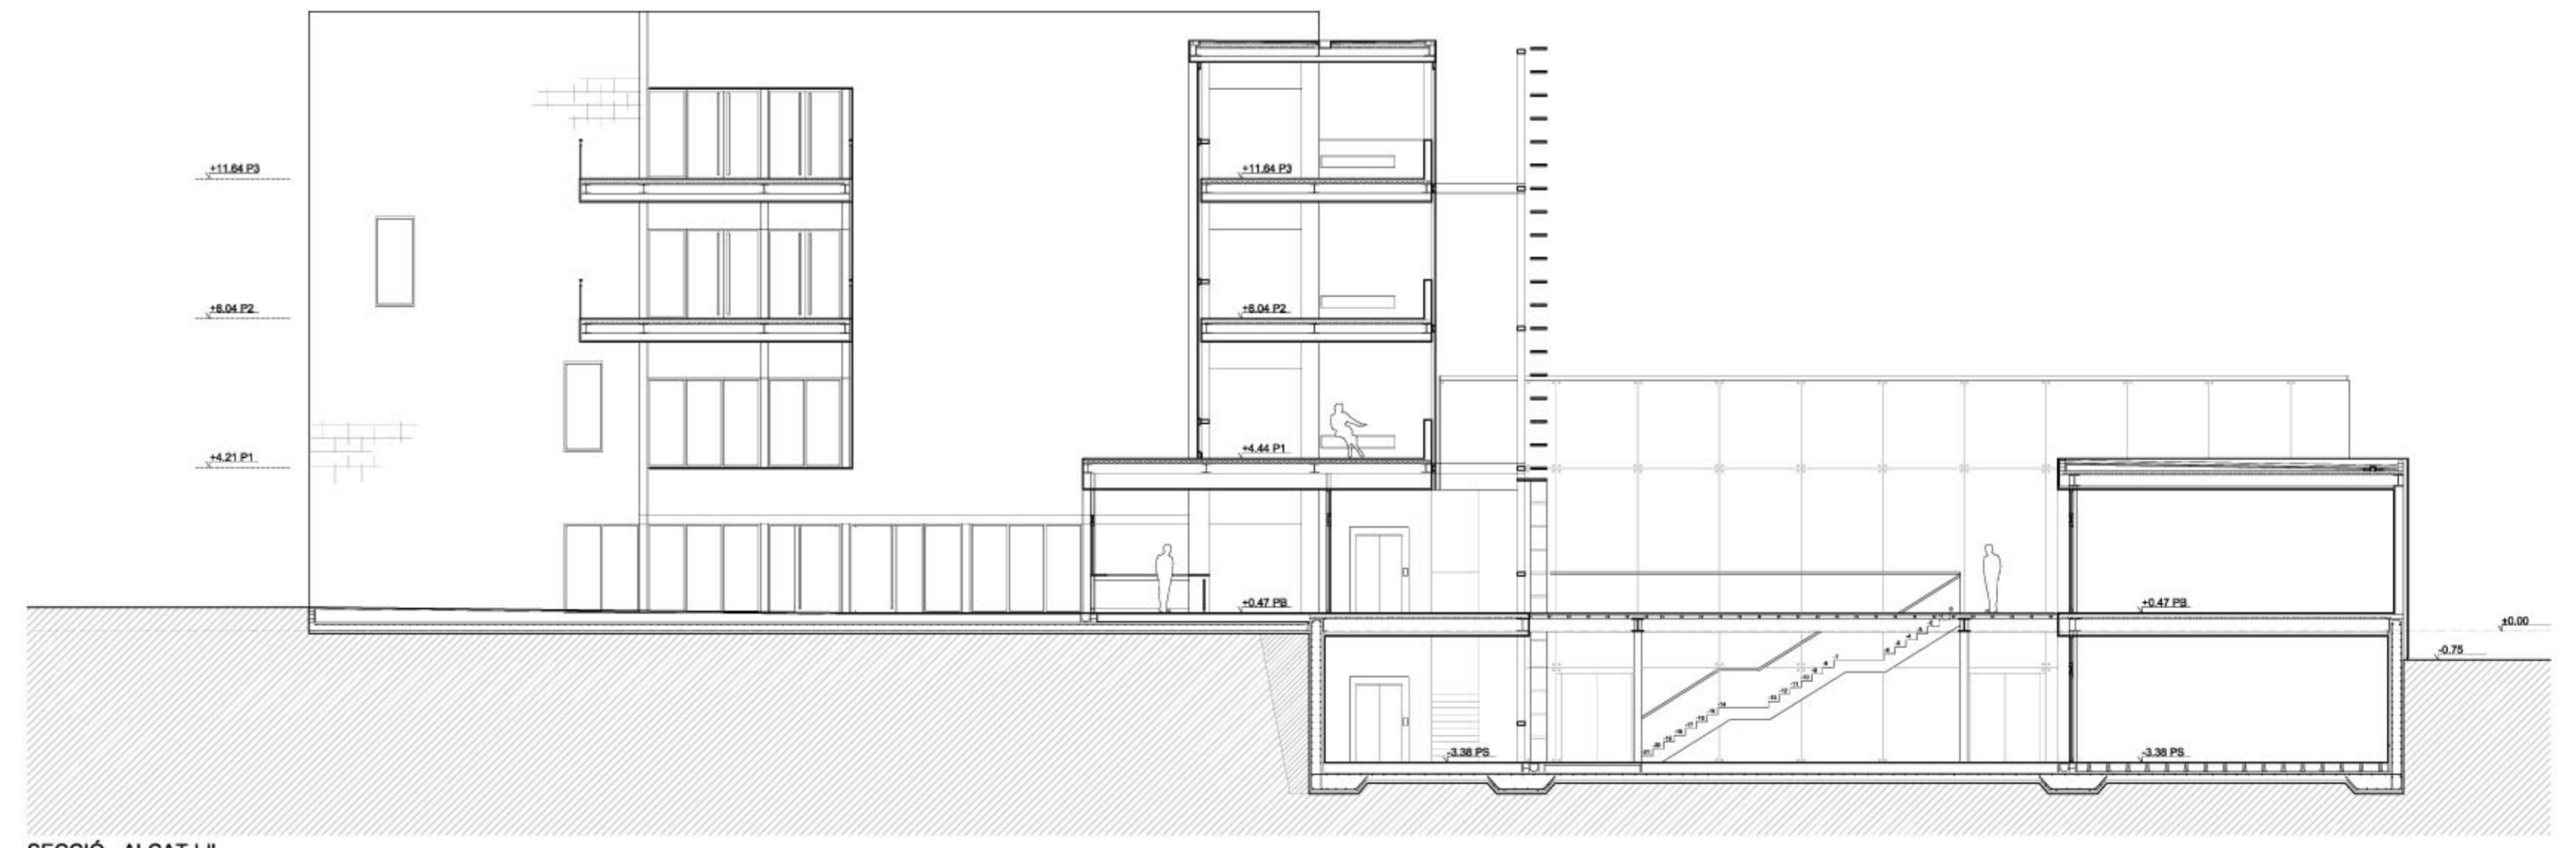

SECCIÓ - ALÇAT I-I'
PATI POSTERIOR I LLAGA D'ACCÉS