




ALÇAT AVINGUDA BÉJAR

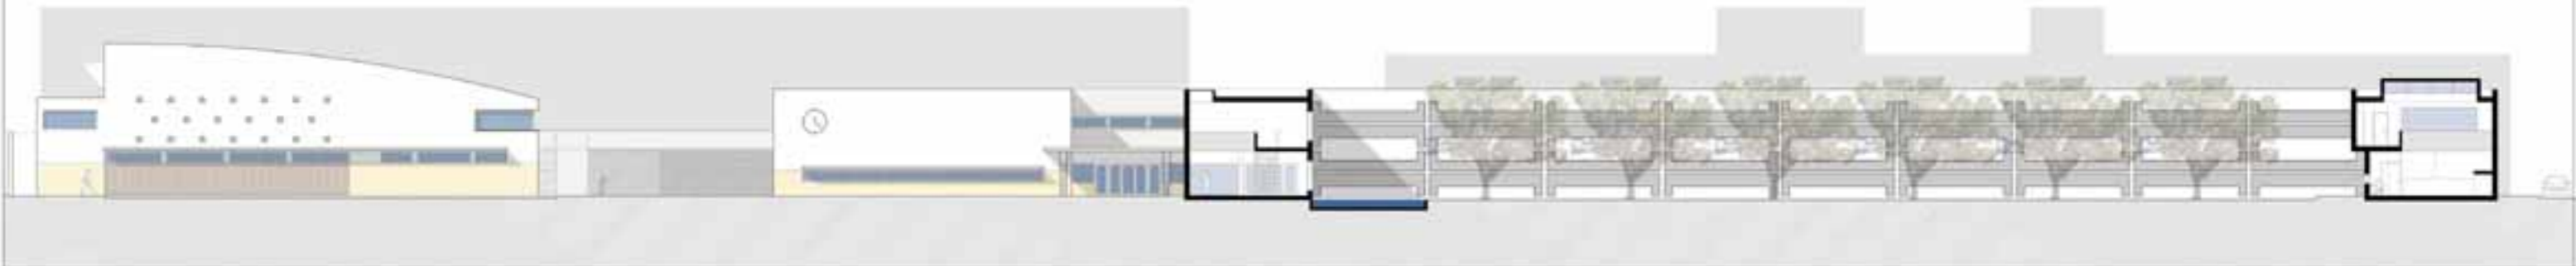

ALÇAT PATI INTERIOR



ALÇAT PATI INFANTIL

ALÇATS 00 CEIP CAN ROCA



ALÇATS

ETAPA
PROJECTE PAU DE CABRERA
RAU MARTÍNEZ MARTÍNEZ
I TARDOR 2008-09

DATA	ESCALA	TITOL	FOLIA DE
27/01/2008	1:200	01	08