



SECCIÓ A-A'

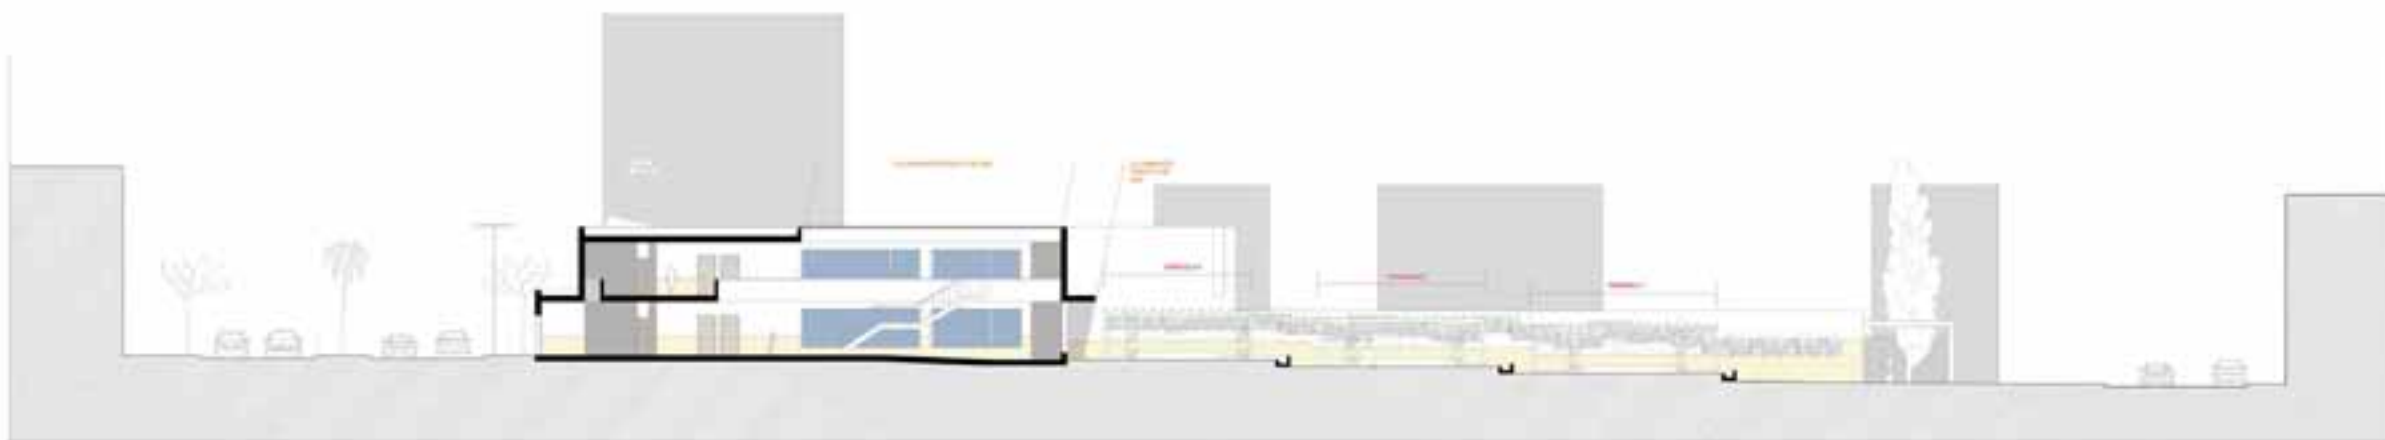

SECCIÓ B-B'

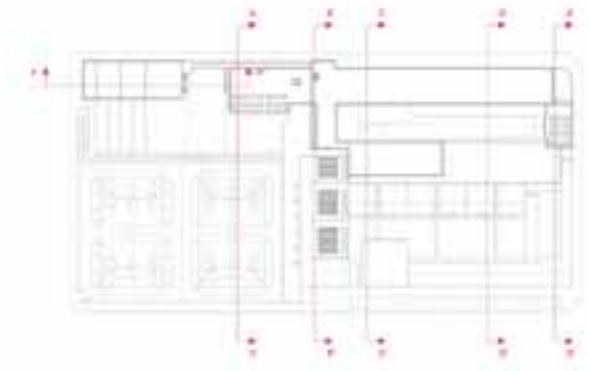

SECCIÓ C-C'

SECCIONS 07 CEIP CAN ROCA



ESTAD: PROJECTE FINAL DE CARRERA
 NÚM. MATRÍCULA: 0457025
 15 TARDOR 2016-2017

DATA	ESCALA	FORMAT	FOLI	TOTAL
27/10/2016	1:200	A1	01	01