



SECCIÓ D-D'

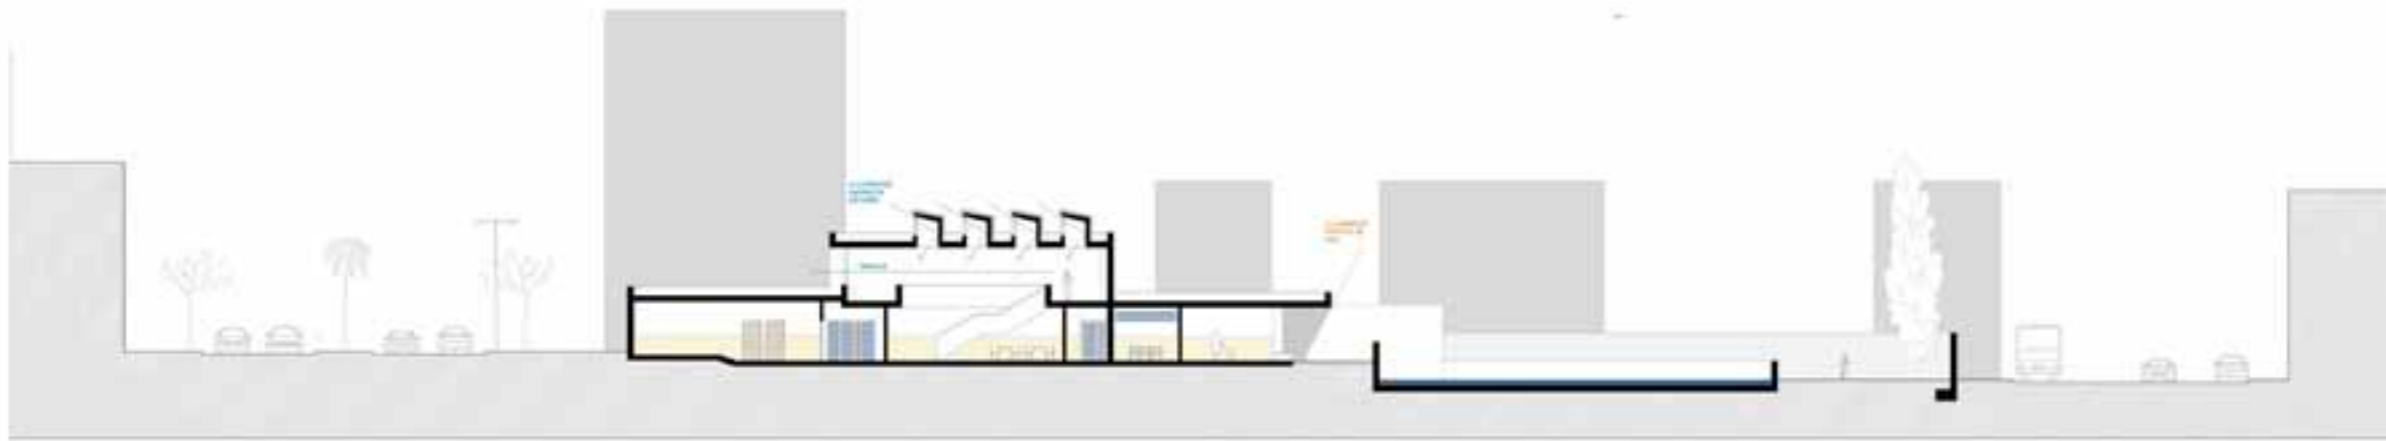

SECCIÓ E-E'

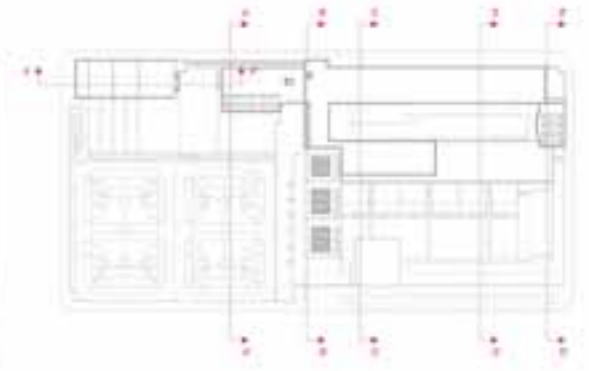

SECCIÓ F-F'

SECCIONS 08 CEIP CAN ROCA



SECCIONS

ESTUDI
PROJECTE TÈCNIC DE CURSERA
NÀU, WITTING MARTINEZ
& TAYLOR 2008.08



DATA	ESCALA	FORMAT	FOLI	FOLIA
2011.08.08	1:500	A1	08	08