


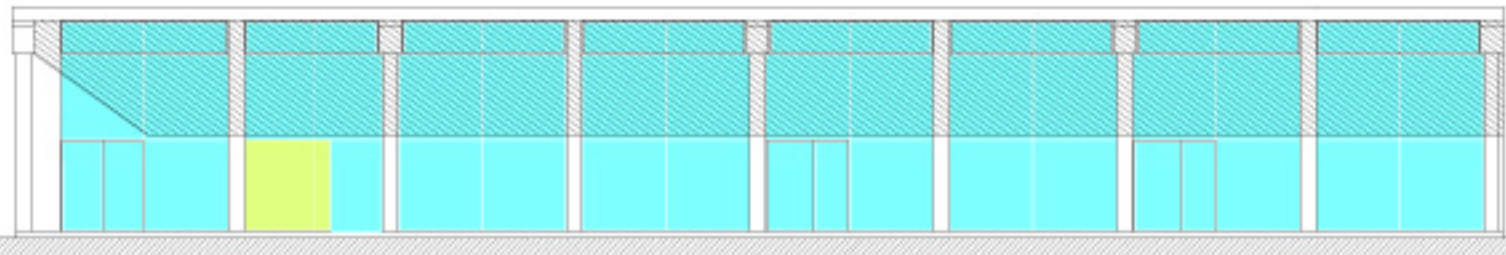
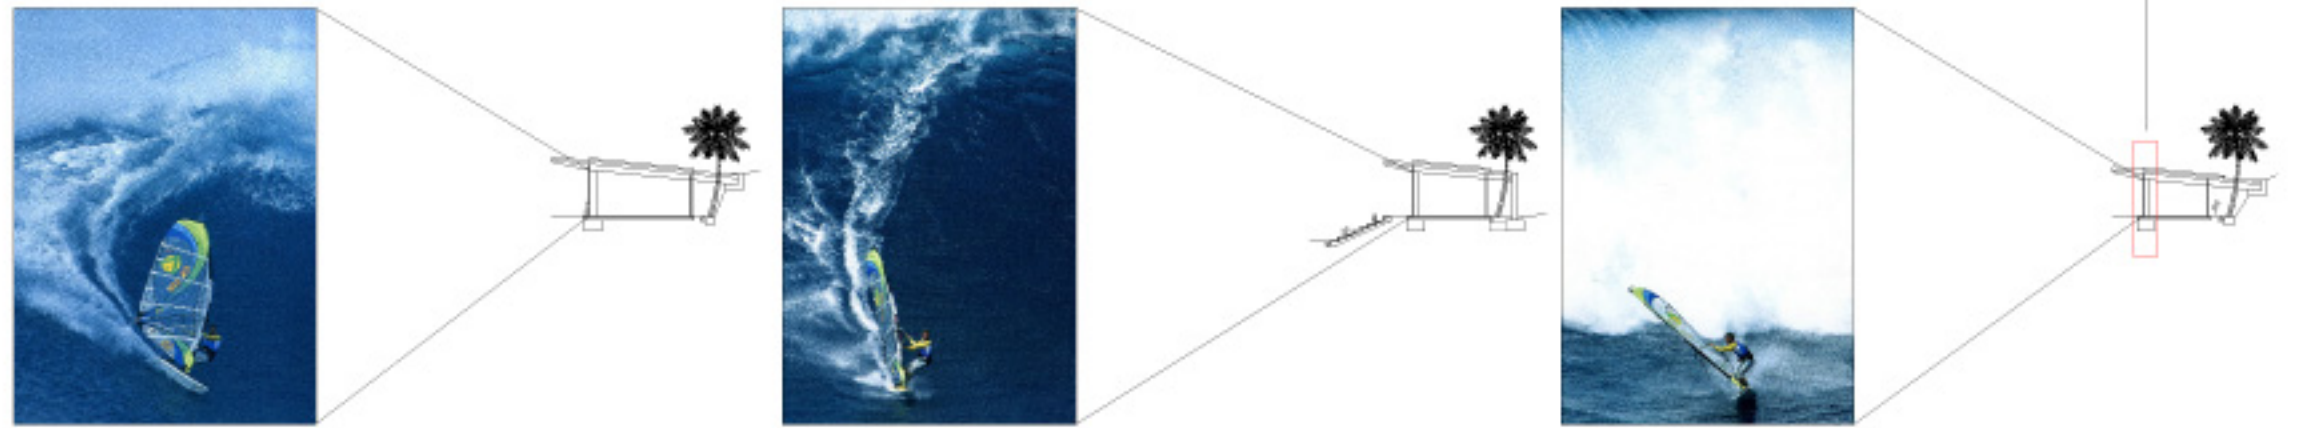
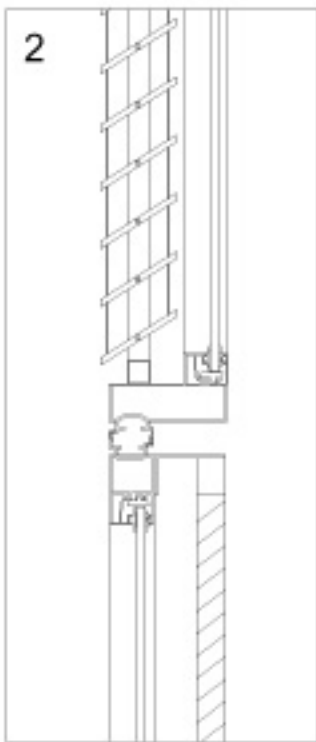


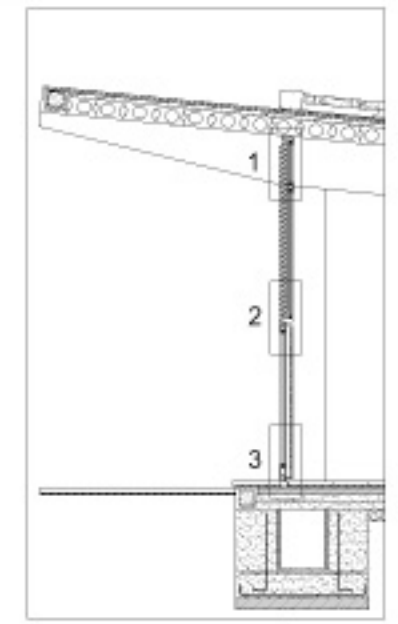



# ALZADO 2

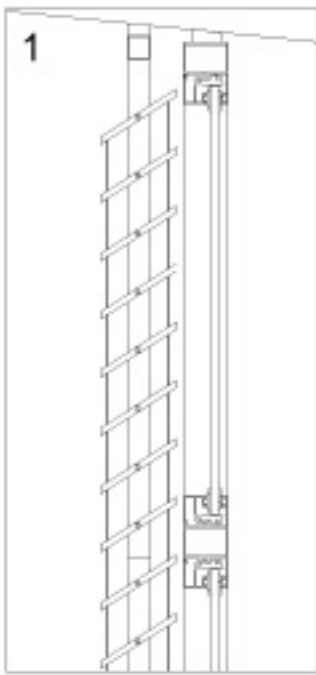

Edificio Bar.

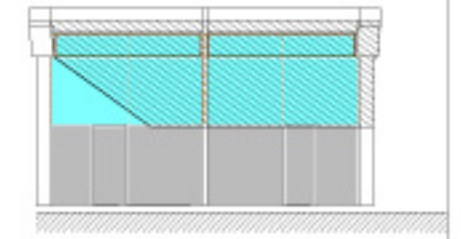

Alzado Habitaciones.

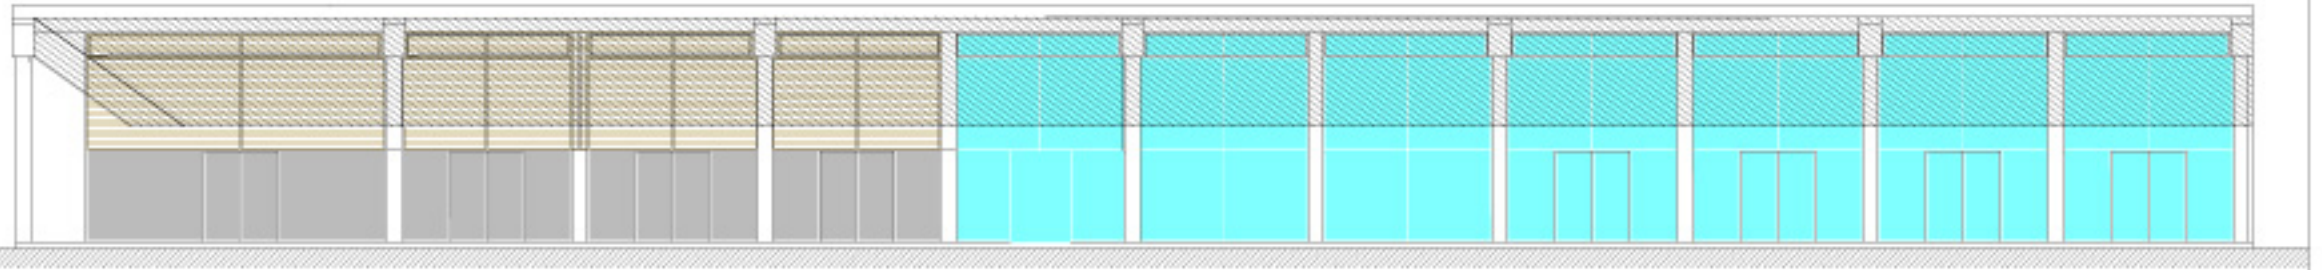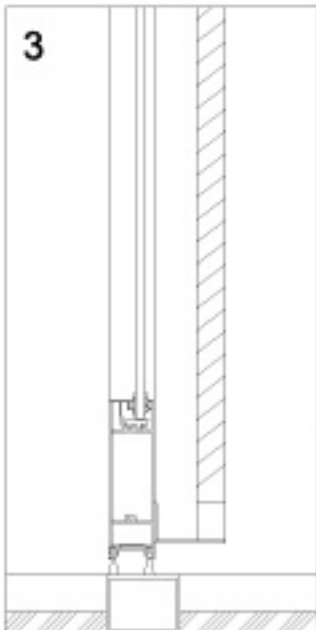

Alzado Edificio Restaurante.

E = 1 : 5

E = 1:100

