


SECCIONES



Sección A
Sección B
Sección C
Sección D

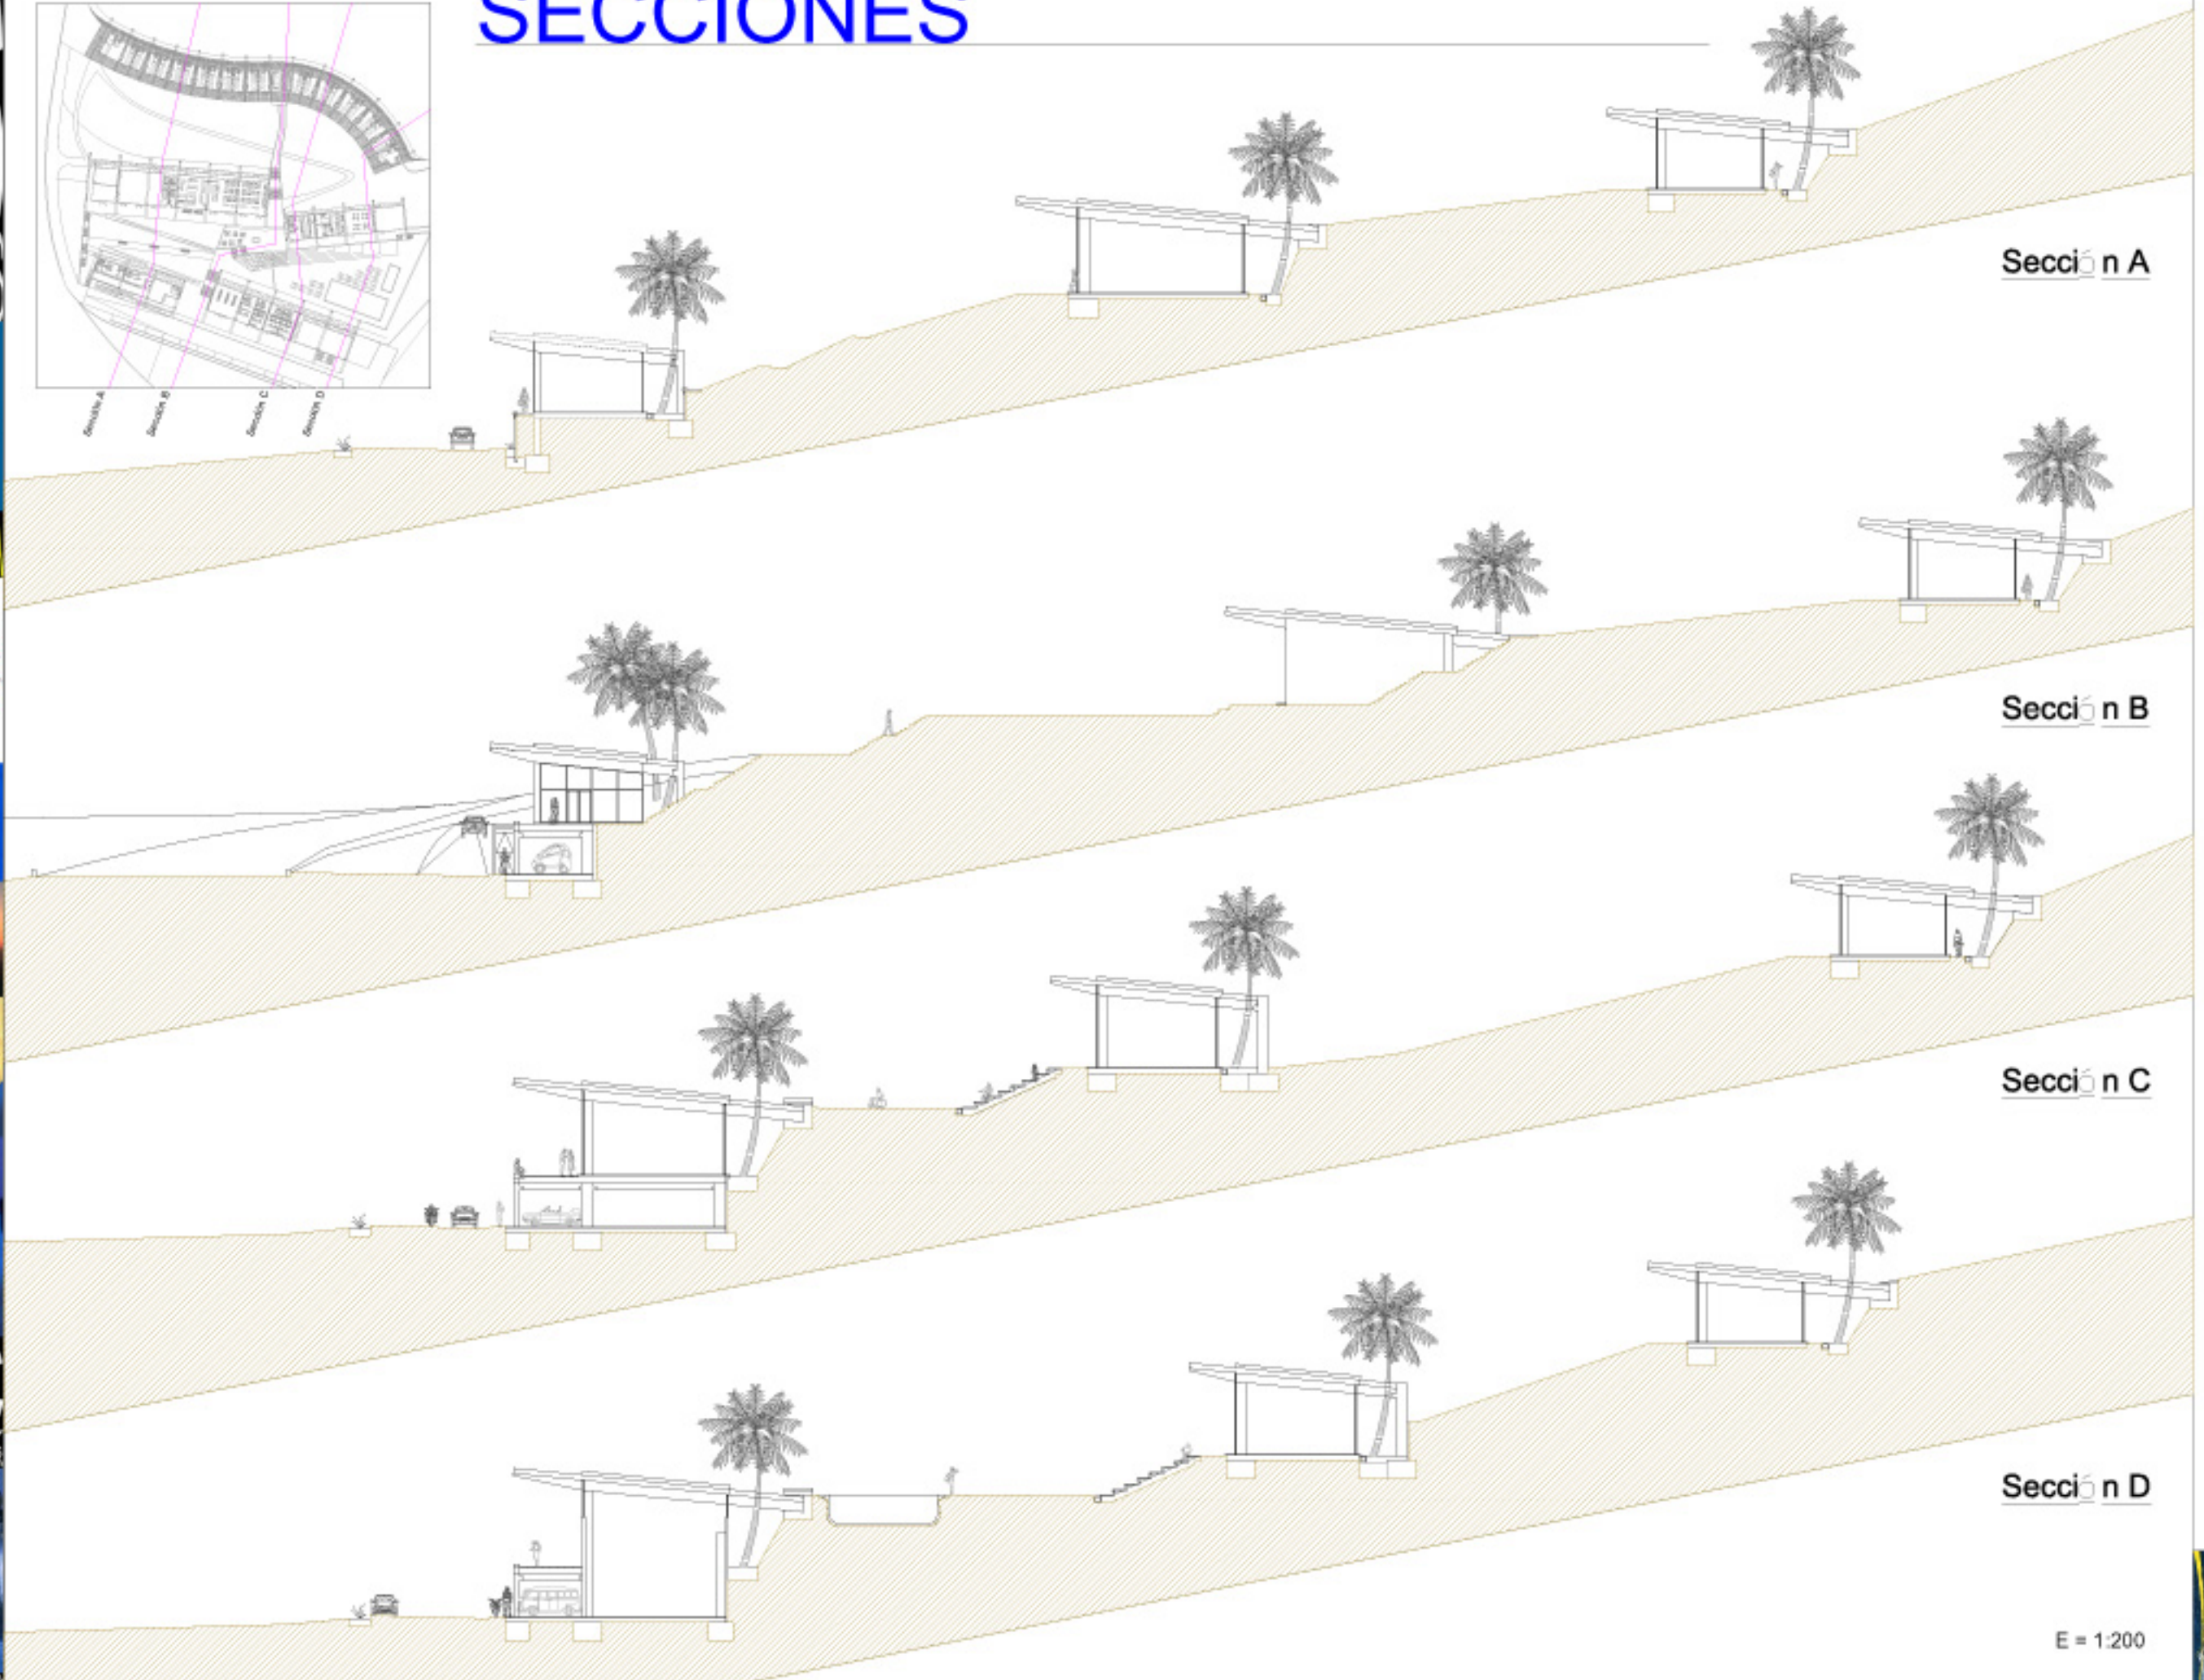

Sección A

Sección B

Sección C

Sección D

E = 1:200

