
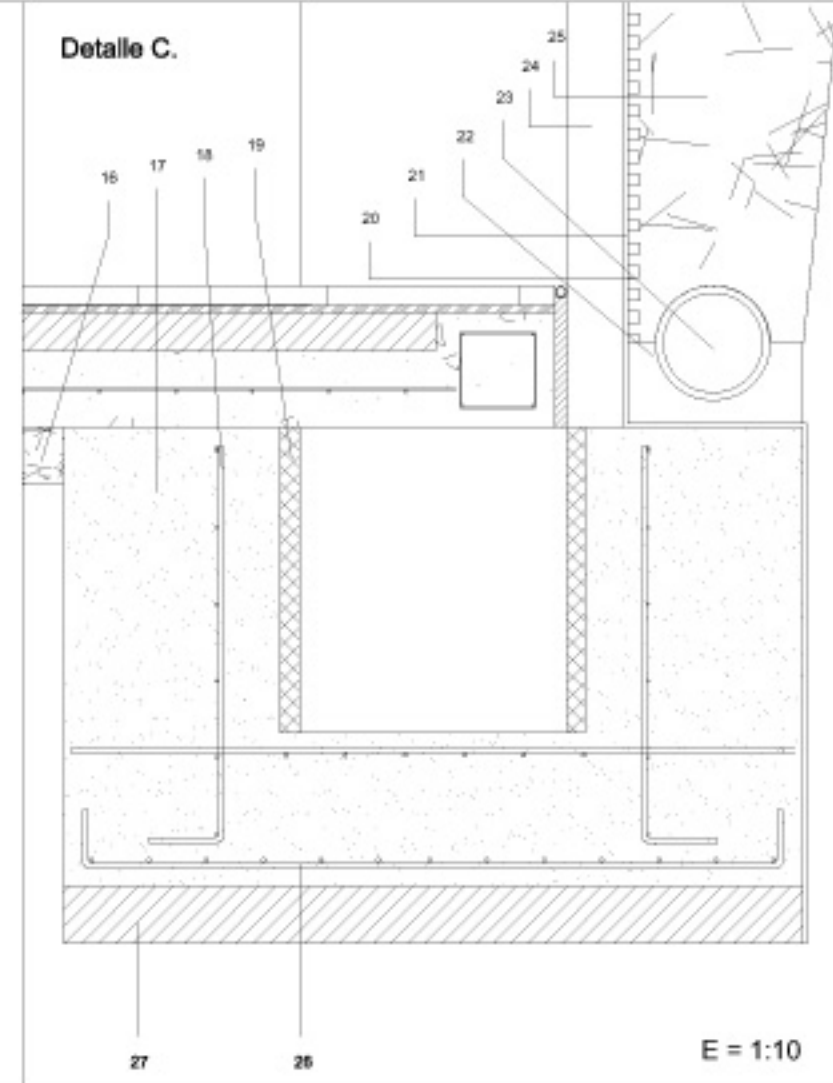
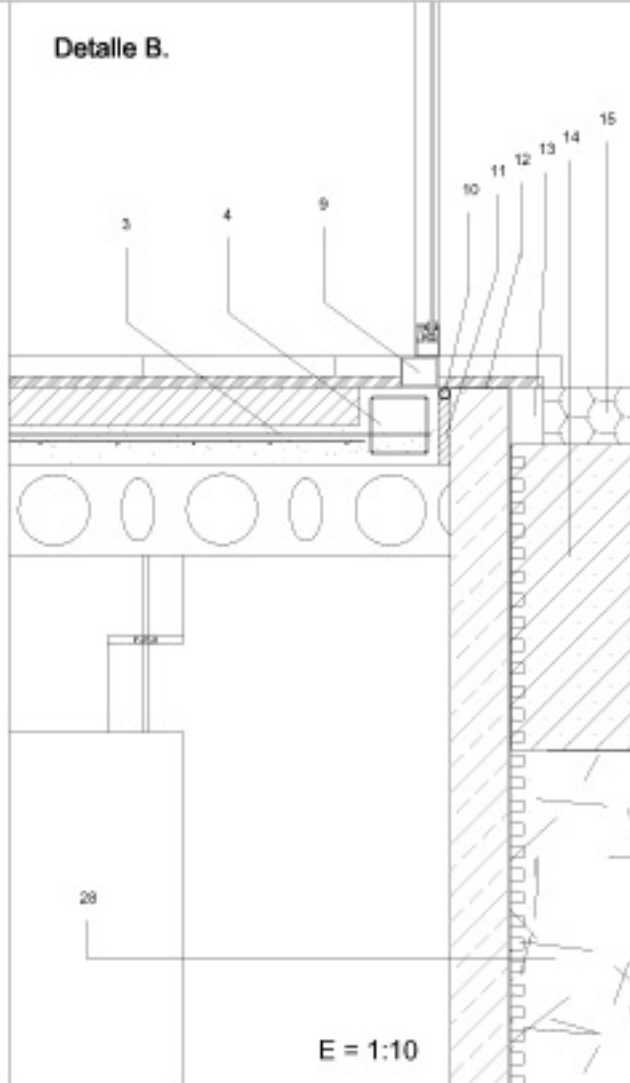


FORJADO PB


1. Capa de compresión del forjado, 10 cm.
2. Mallazo capa de compresión, Ø6 20x20.
3. Armadura de refuerzo en unión forjado/pilar.
4. Zuncho de borde de la solera, 4 d10.
5. Tubo de aluminio para conseguir el nivel de pavimento terminado, 70 x 40 x 2 mm.
6. Encascado de hormigón - Paso de instalaciones.
7. Mortero de agarre, 3 cm.
8. Tubo de aluminio para conseguir el nivel de pavimento terminado, 70 x 60 x 2 mm.
10. Porepsan. Sellado junta de dilatación.
11. Cordón asfáltico.
12. Zoclo exterior.
13. Ladrillo cerámico.
14. Terreno vegetal de relleno.
15. Canto rodado lavado extraído del lugar.
16. Canto rodado lavado extraído del lugar.
17. Zapata de cimentación. Hormigón H - 175.
18. Armaduras de la zapata. Acero AEH 500 N.
19. Hormigón sin retracción.
20. Capa protectora de la capa bituminosa. Chapa gresada.
21. Doble capa bituminosa.
22. Solera de hormigón pobre.
23. Conducto de drenaje.
24. Viga tabique de hormigón prefabricado, 20 cm esp.
25. Grava filtrante.
26. Armaduras de la zapata y separadores de plástico.
27. Hormigón de limpieza y nivelación para la base de la zapata.
28. Grava filtrante.
29. Pasadores de acero inoxidable - Unión viga/pilar.
30. Armaduras de negativos entre paneles alveolares.
31. Placas de acero inoxidable para la nivelación y apoyo de las vigas.
32. Placas prensadas prefabricadas de hormigón. Homipresa AF-30.
33. Viga prensada de hormigón prefabricado.
34. Pilar prefabricado de hormigón.
35. Pared molde vertical prefabricada de hormigón, 15 cm esp.

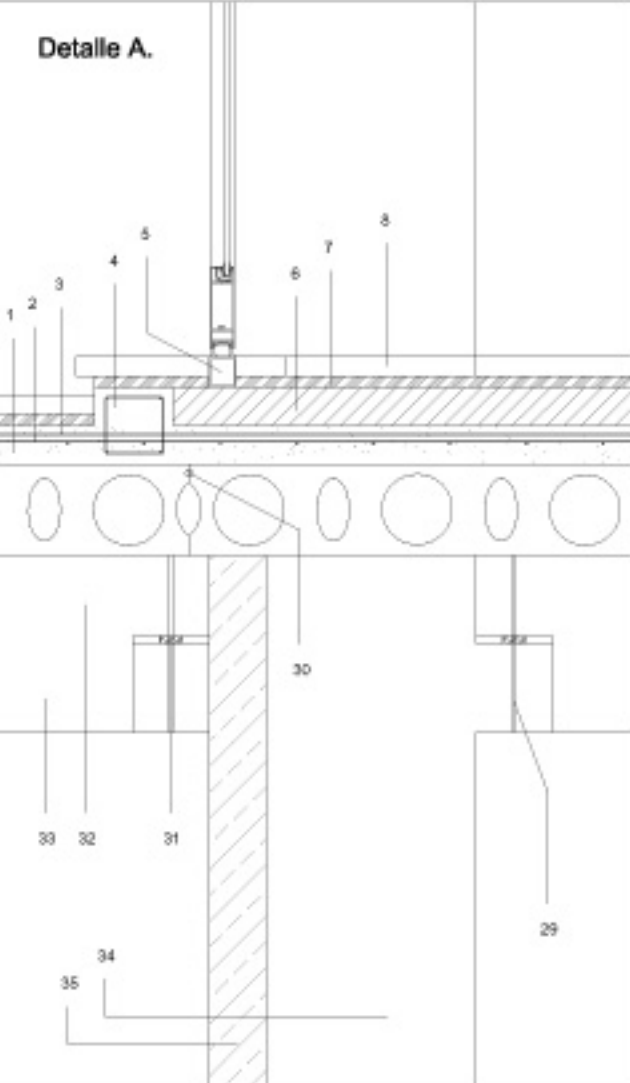

E = 1:10

E = 1:10


Sección Edificio Almacén - (2).

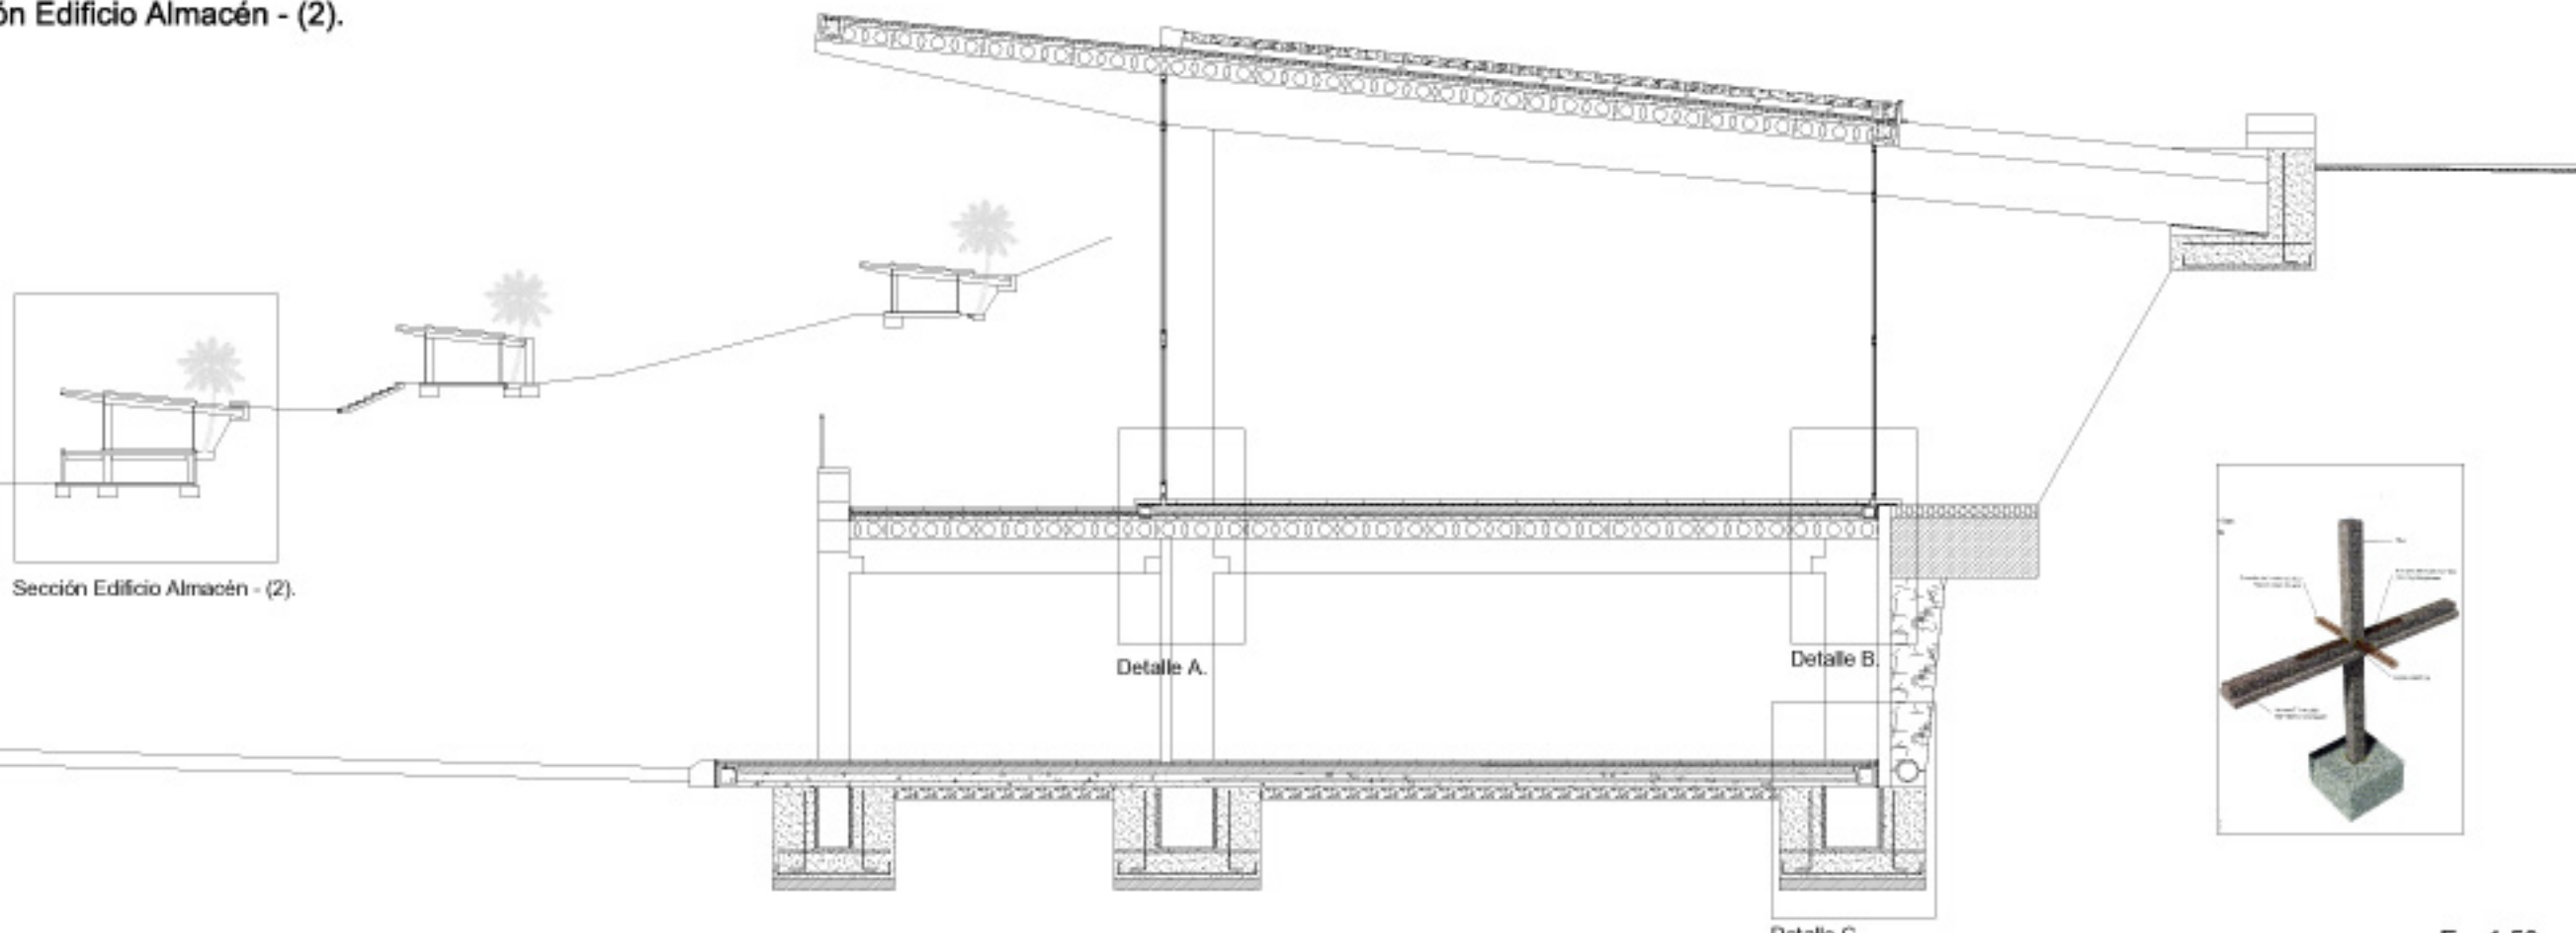

Detalle A.

Detalle B.

Detalle C.

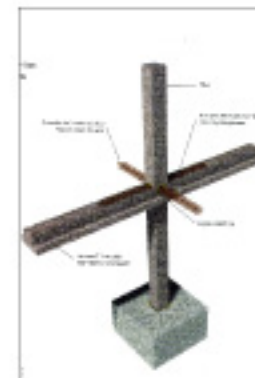

E = 1:50