

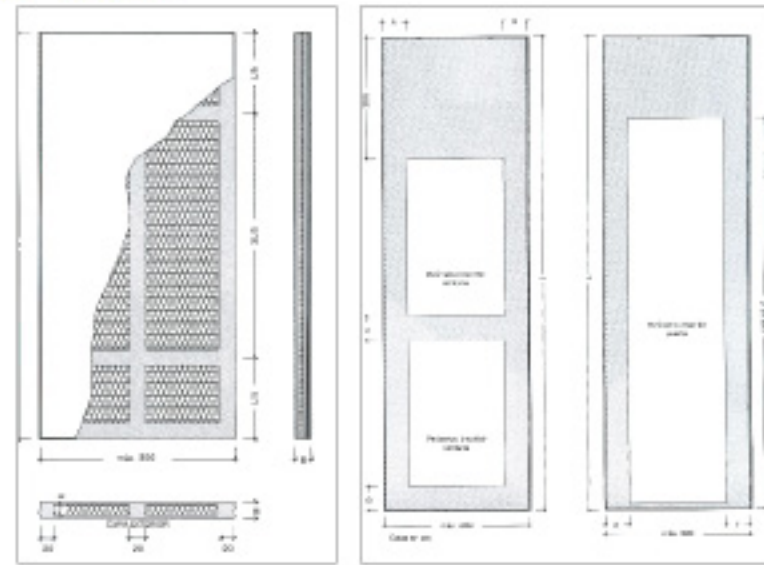


# FORJADO APARC.


1. Barandilla de acero inoxidable.
2. Pieza prefabricada de hormigón armado.
3. Pieza prefabricada de hormigón armado, remate de cubierta. 30 x 40 cm.
4. Pieza prefabricada de hormigón armado, remate de forjado. 40 x 40 cm.
5. Porexpan. Sellado junta de dilatación.
6. Cordón asfáltico, junta de dilatación.
7. Placa alveolar prefabricada de hormigón. Homipress AF - 30.
8. Capa de compresión del forjado.
9. Mortero de agarre.
10. Baldosas de piedra extraídas del lugar, o en su defecto de cantería de Atucas.
11. Panel molde prefabricado de hormigón, 15 cm esp.
12. Hormigón armado proyectado directamente sobre la roca excavada para la realización de la piscina.
13. Muro de bloques de hormigón bipresados de 12 cm de espesor.
14. Hormigón de limpieza y nivelación, 15 cm. espesor. H-150.

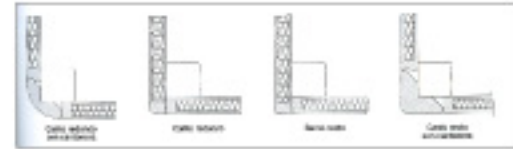

Detalle A.

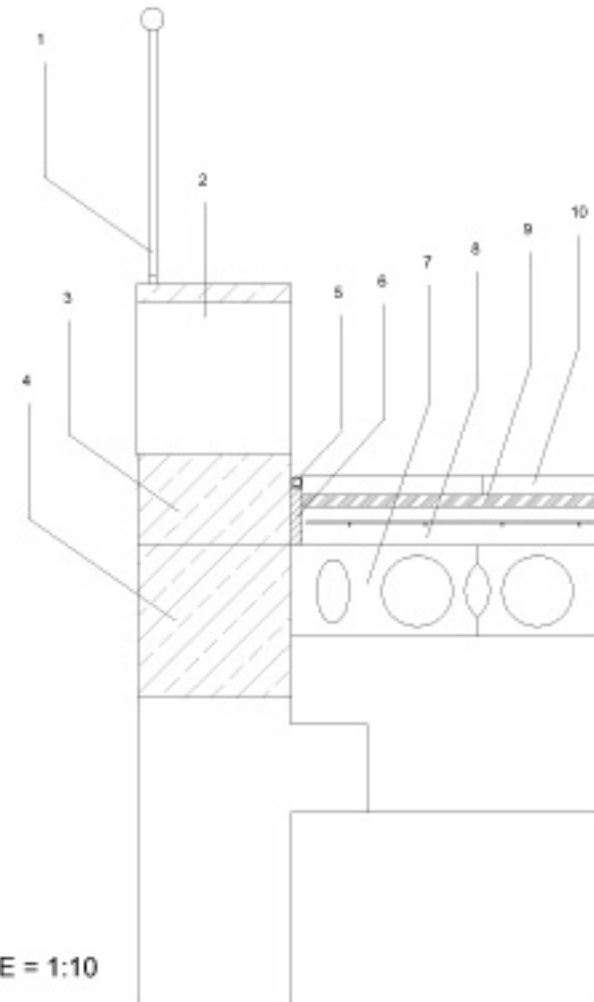


Detalle B.

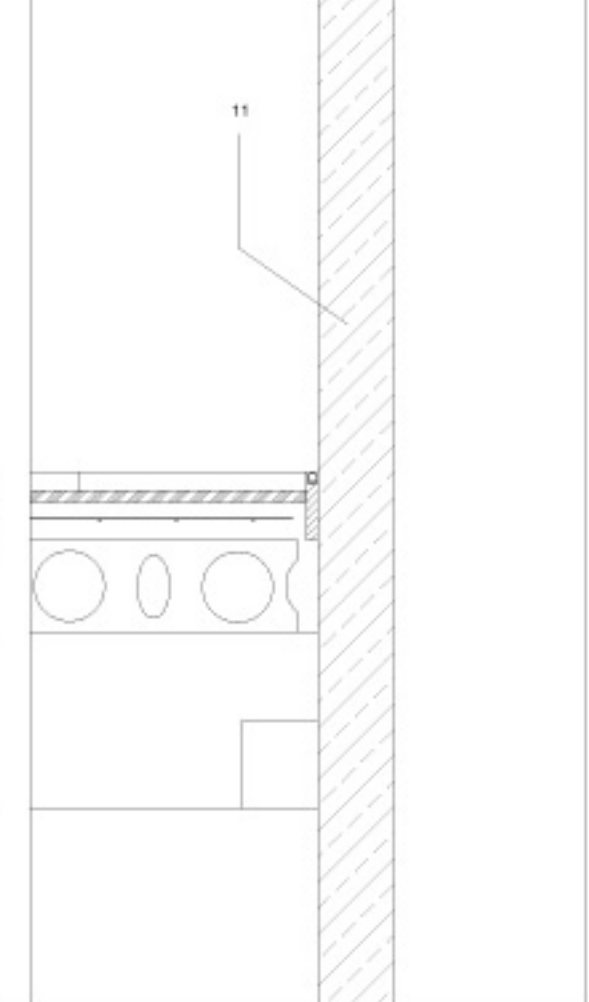

E = 1:10

Sección Edificio Almacén - (2).


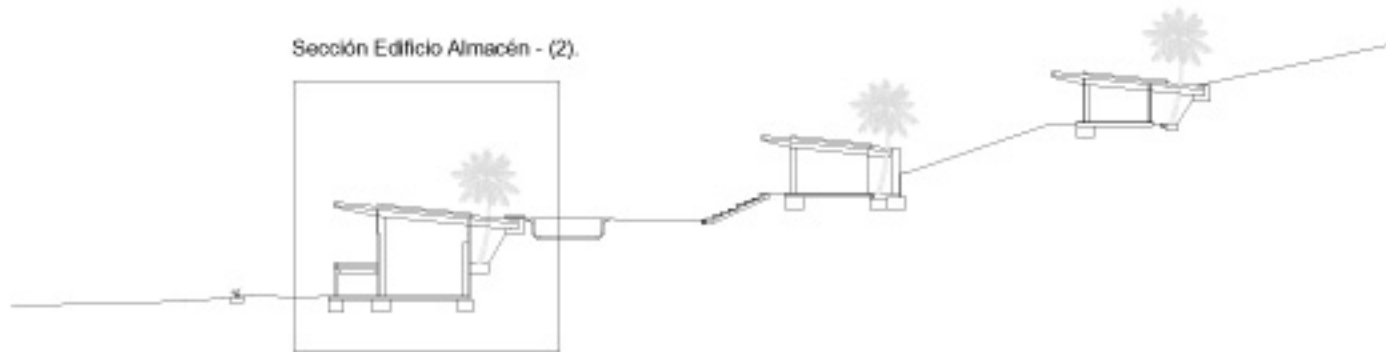


Facultad de empresarios de res.


Detalle A.



Detalle B.

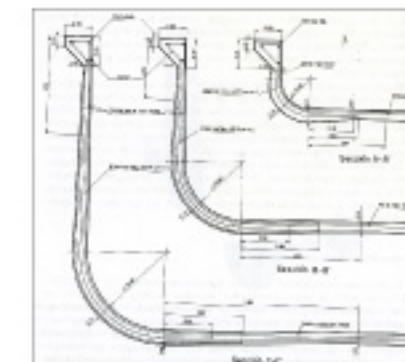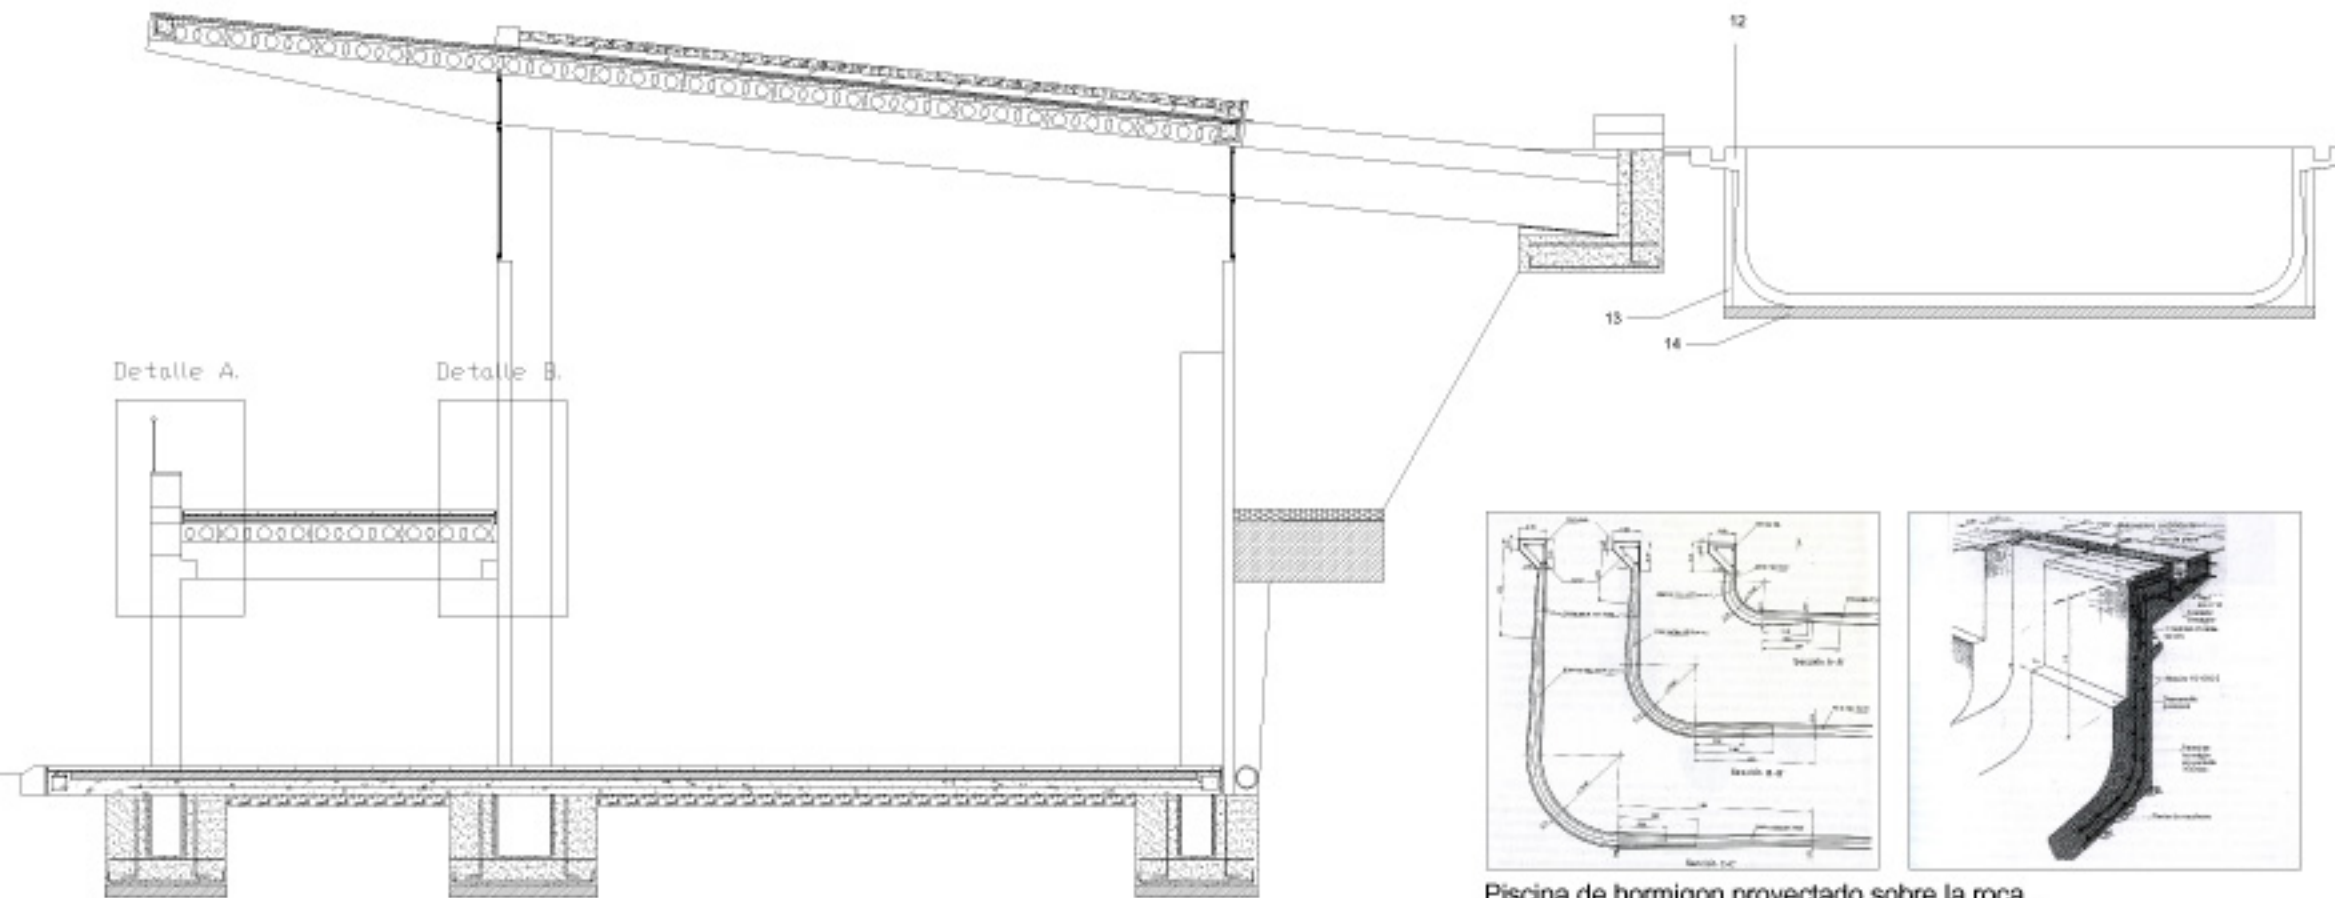

Piscina de hormigón proyectado sobre la roca.

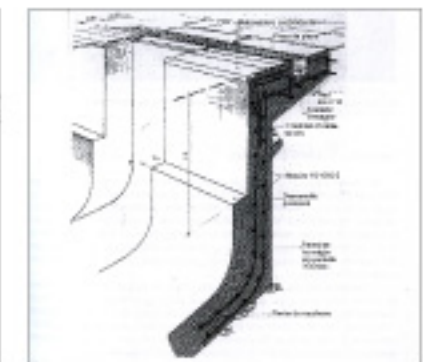

E = 1:50

Sección Edificio Almacén - (2).