


PLANTA COTA 33.00

PROGRAMA


CENTRE ESPORTIU		1074 m2
N	MAGATZEM DE NETEJA	6 m2
INF	INFERMERIA	13 m2
VAD	VESTIDOR ADAPTAT	9.5 m2
V1, V2, V3, V4	VESTIDORS	4X42 m2 = 168m2
VG	VESTIDORS GRUPS	2X42 m2 = 84m2
VA	VESTIDORS ARBITRES	3X10m2 = 30m2
M1, M2, M3	MAGATZEMS	3X 30 m2 = 90 m2
CAM	CAMERINS	2X20 m2 = 40 m2
SC	SALA DE CONTROL ESCENARI	6 m2
BS	BACKSTAGE	15 m2
SR	SALA REUNIONS	2X 20 m2 = 40 m2
PAV-3	ACCESOS, CIRCULACIONS	579 m2
ESC	PISTA POLIESPORTIVA	1215 m2
	ESCENARI	90 m2

ESQUEMA d'USOS

E. 1. 500

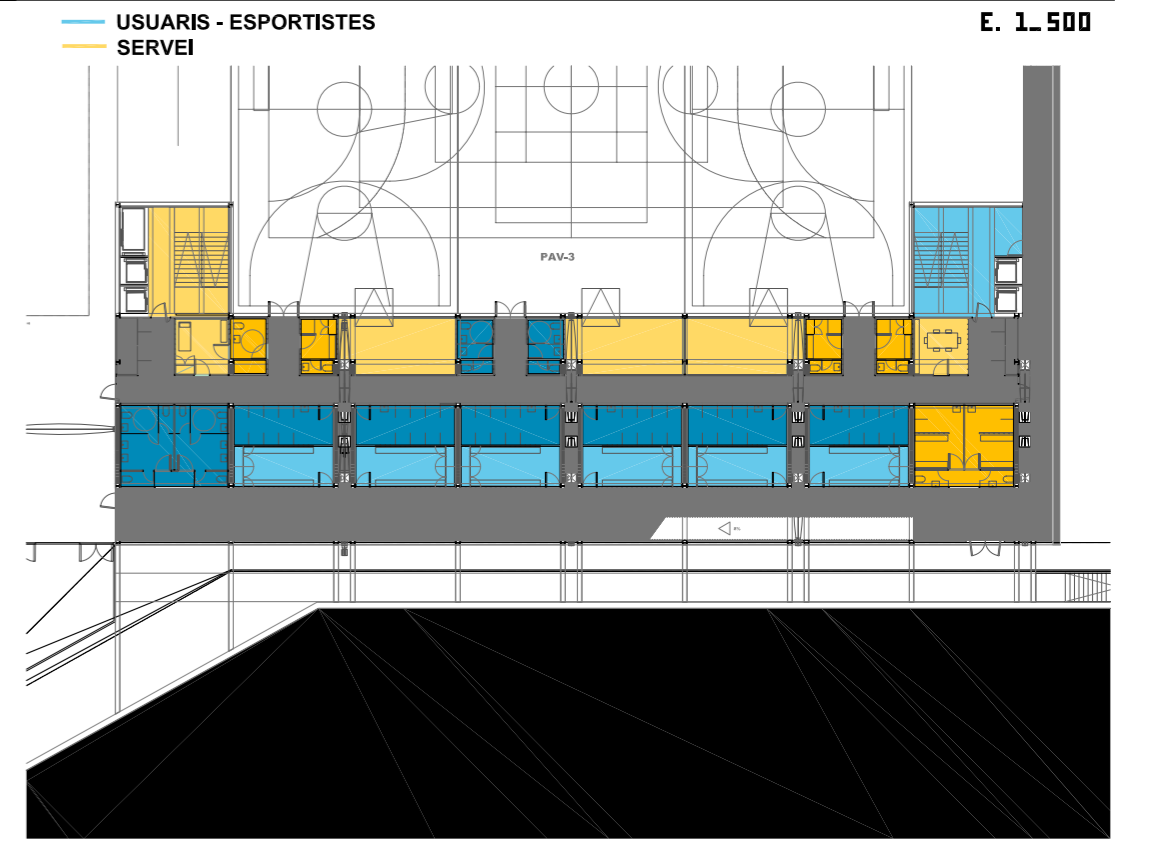

PLANTA COTA 37.00

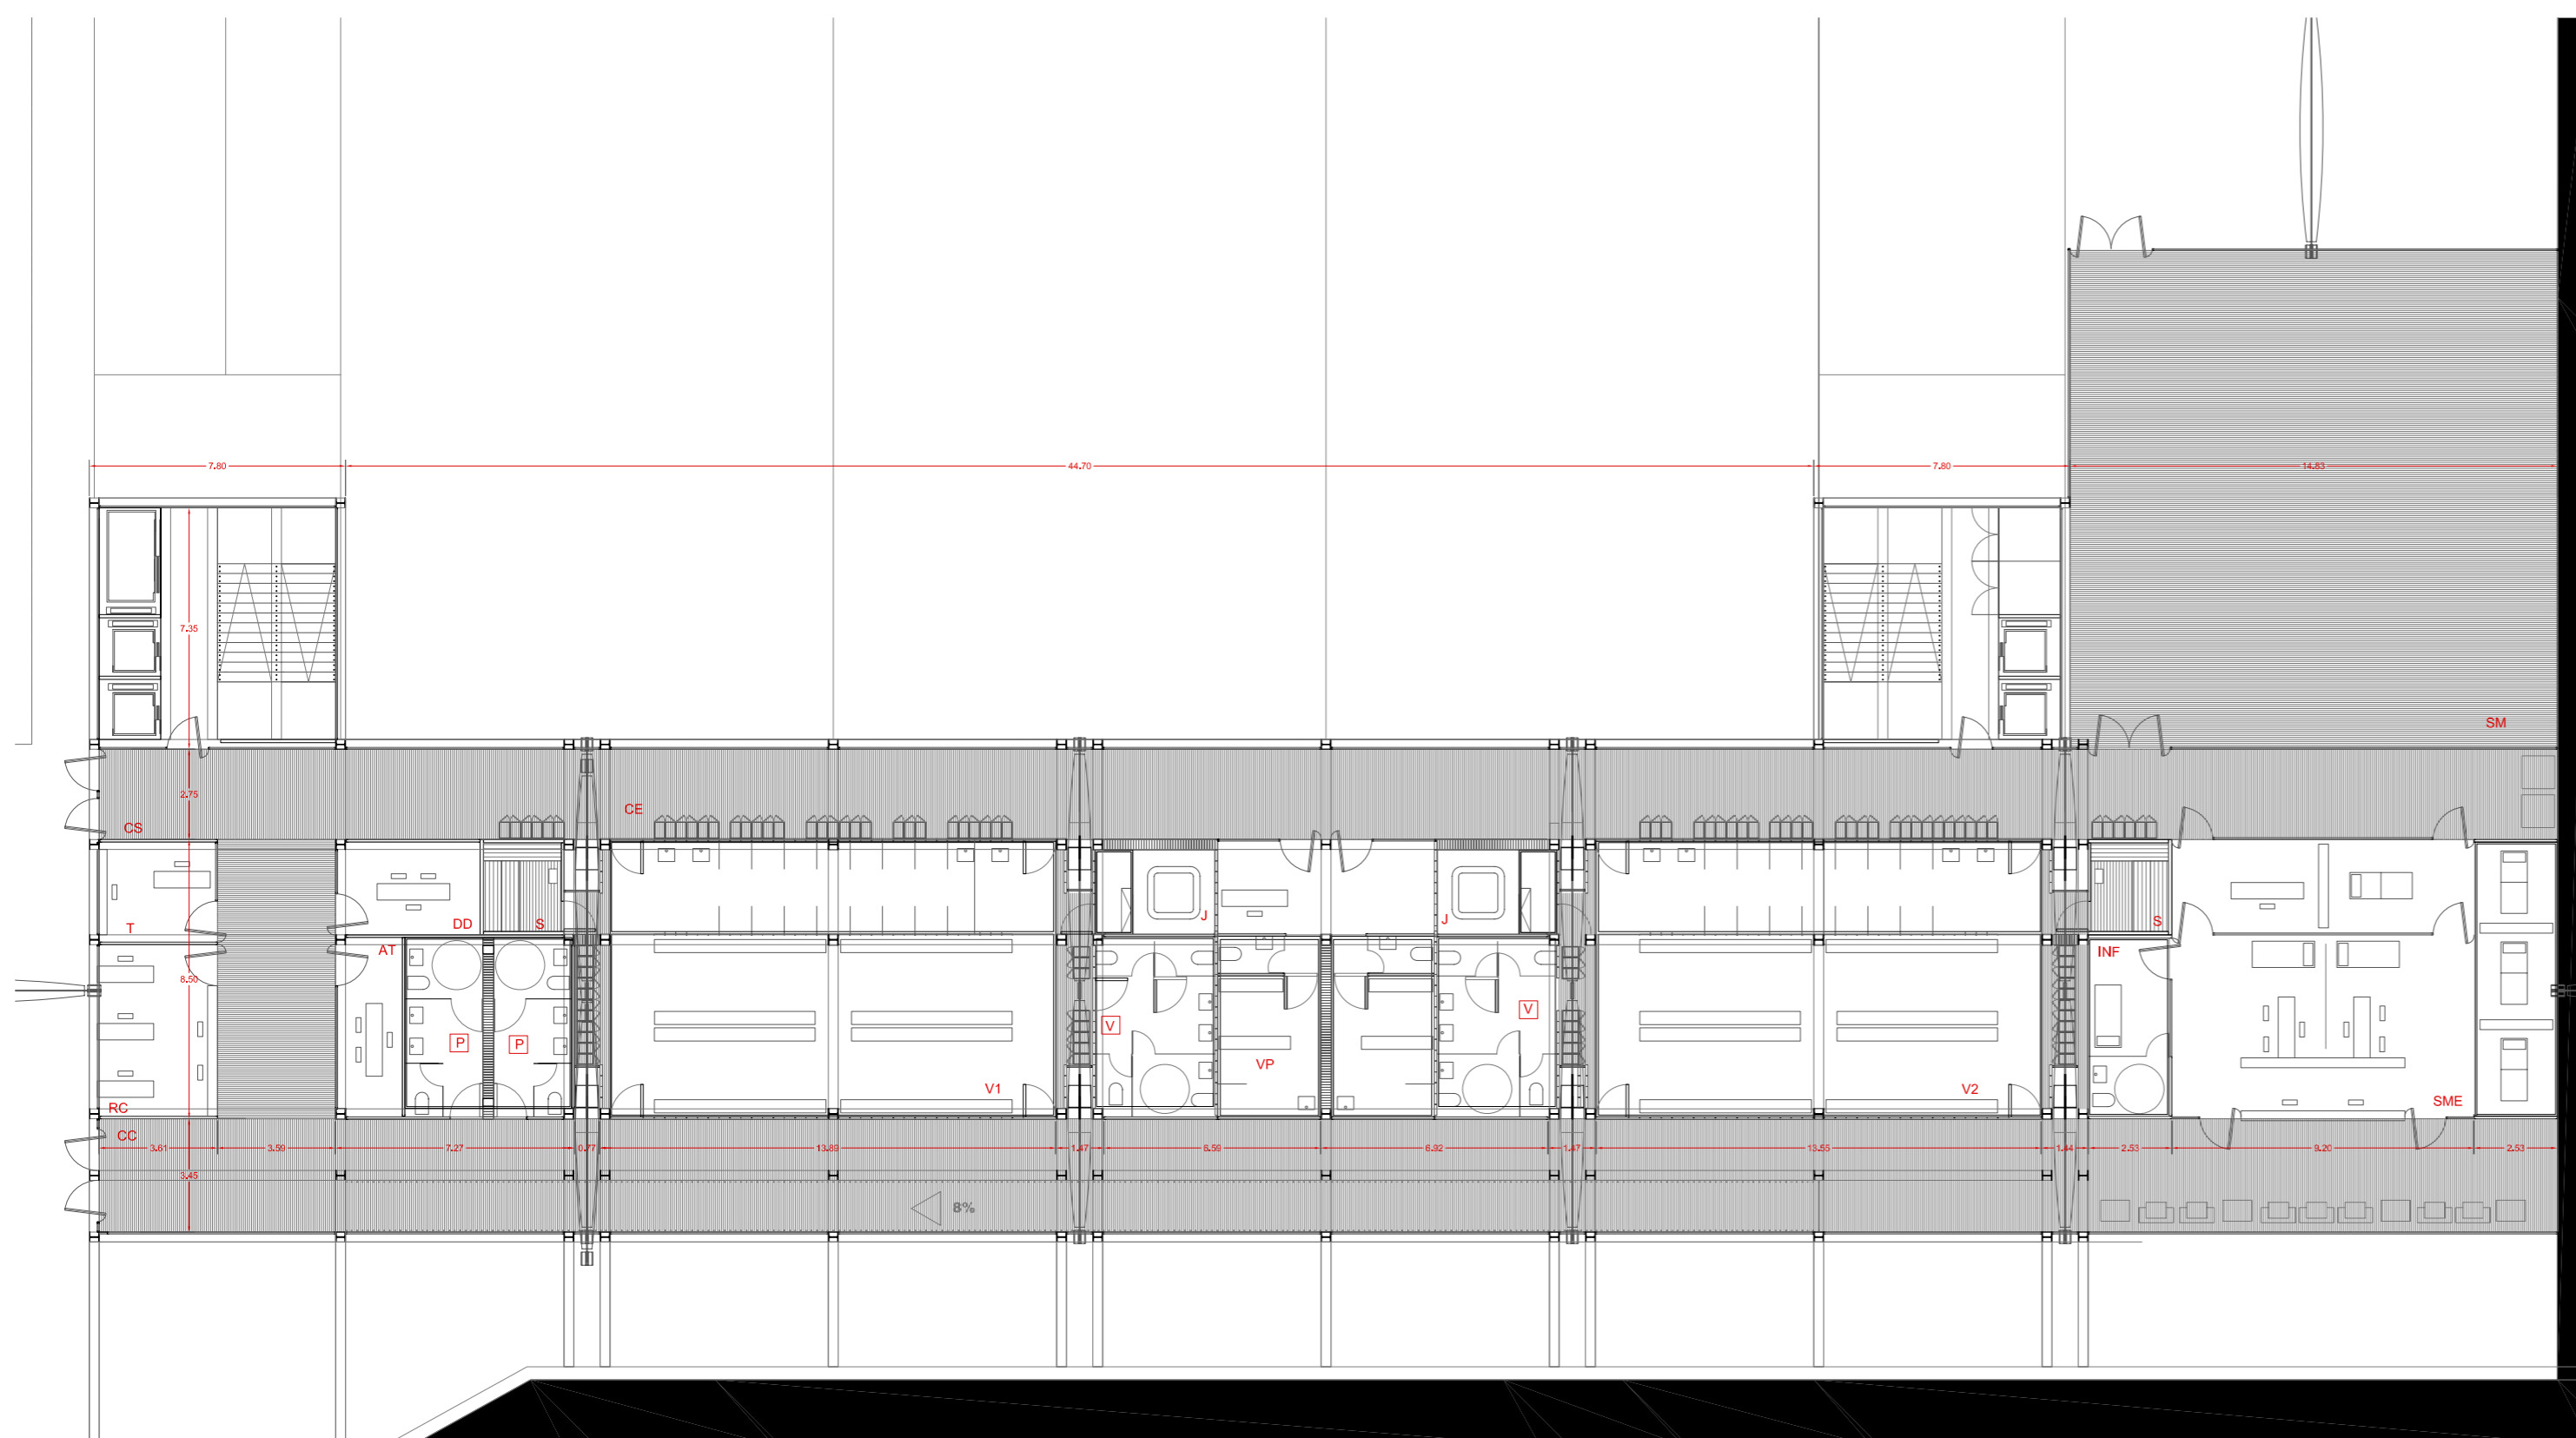


PROGRAMA


CENTRE ESPORTIU		1472 m2
RC	RECEPCIÓ	23 m2
T	TAQUILLA	10m2
AT	ATENCIÓ CLIENTS	12m2
D	DIRECCIÓ	10m2
V1, V2	VESTIDORS	2X165 m2 = 330m2
S	SANNA	2X12 m2 = 24 m2
J	JAUZZI	2X12 m2 = 24 m2
VP	VESTIDORS PERSONAL	2X 20 m2 = 40 m
SME	SERVEI MÈDICO, ESTÈTIC	126 m2
SM	SALA MUSCULACIÓ	226 m2
P	SERVEIS PÚBLICS	2X 14 M2 = 28 m2
	ACCESOS, CIRCULACIONS	650 m2

ESQUEMA d'USOS

E. 1. 500

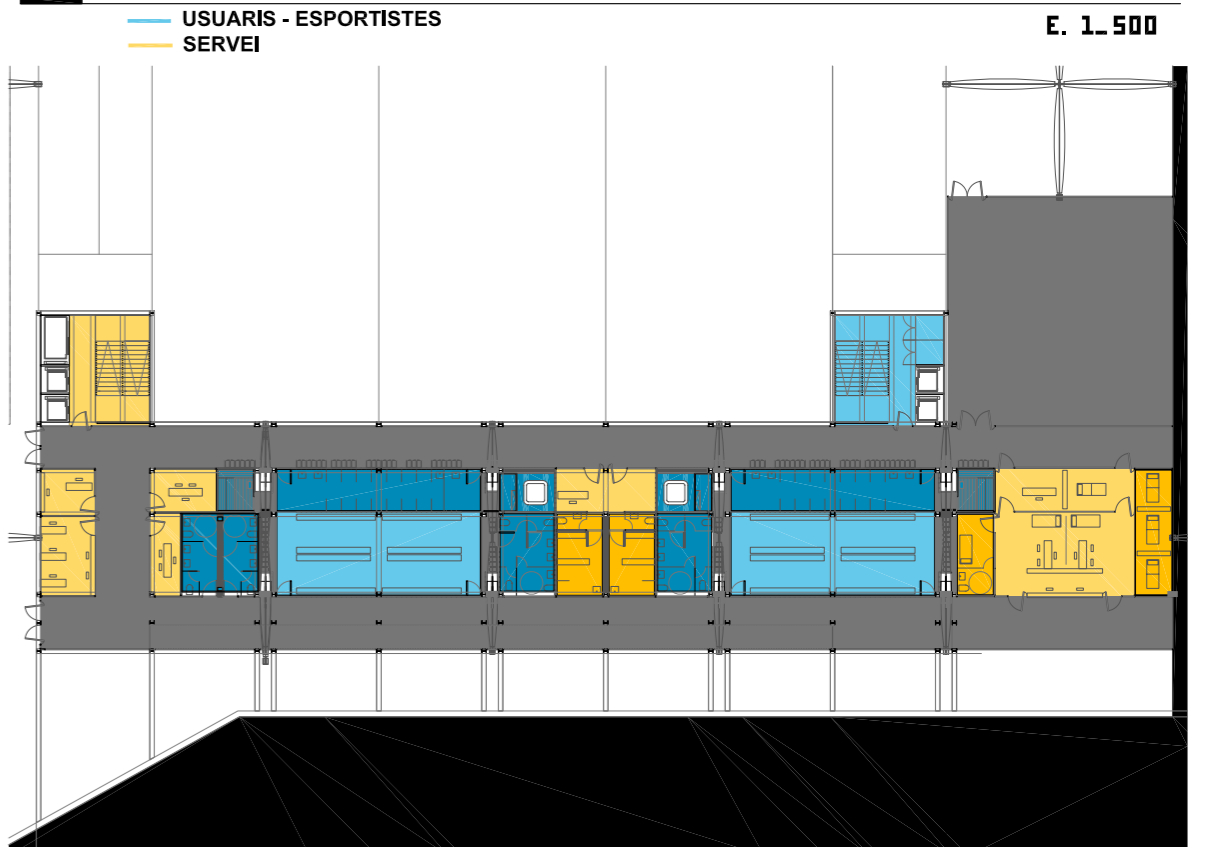

PLANTA COTA 41.00

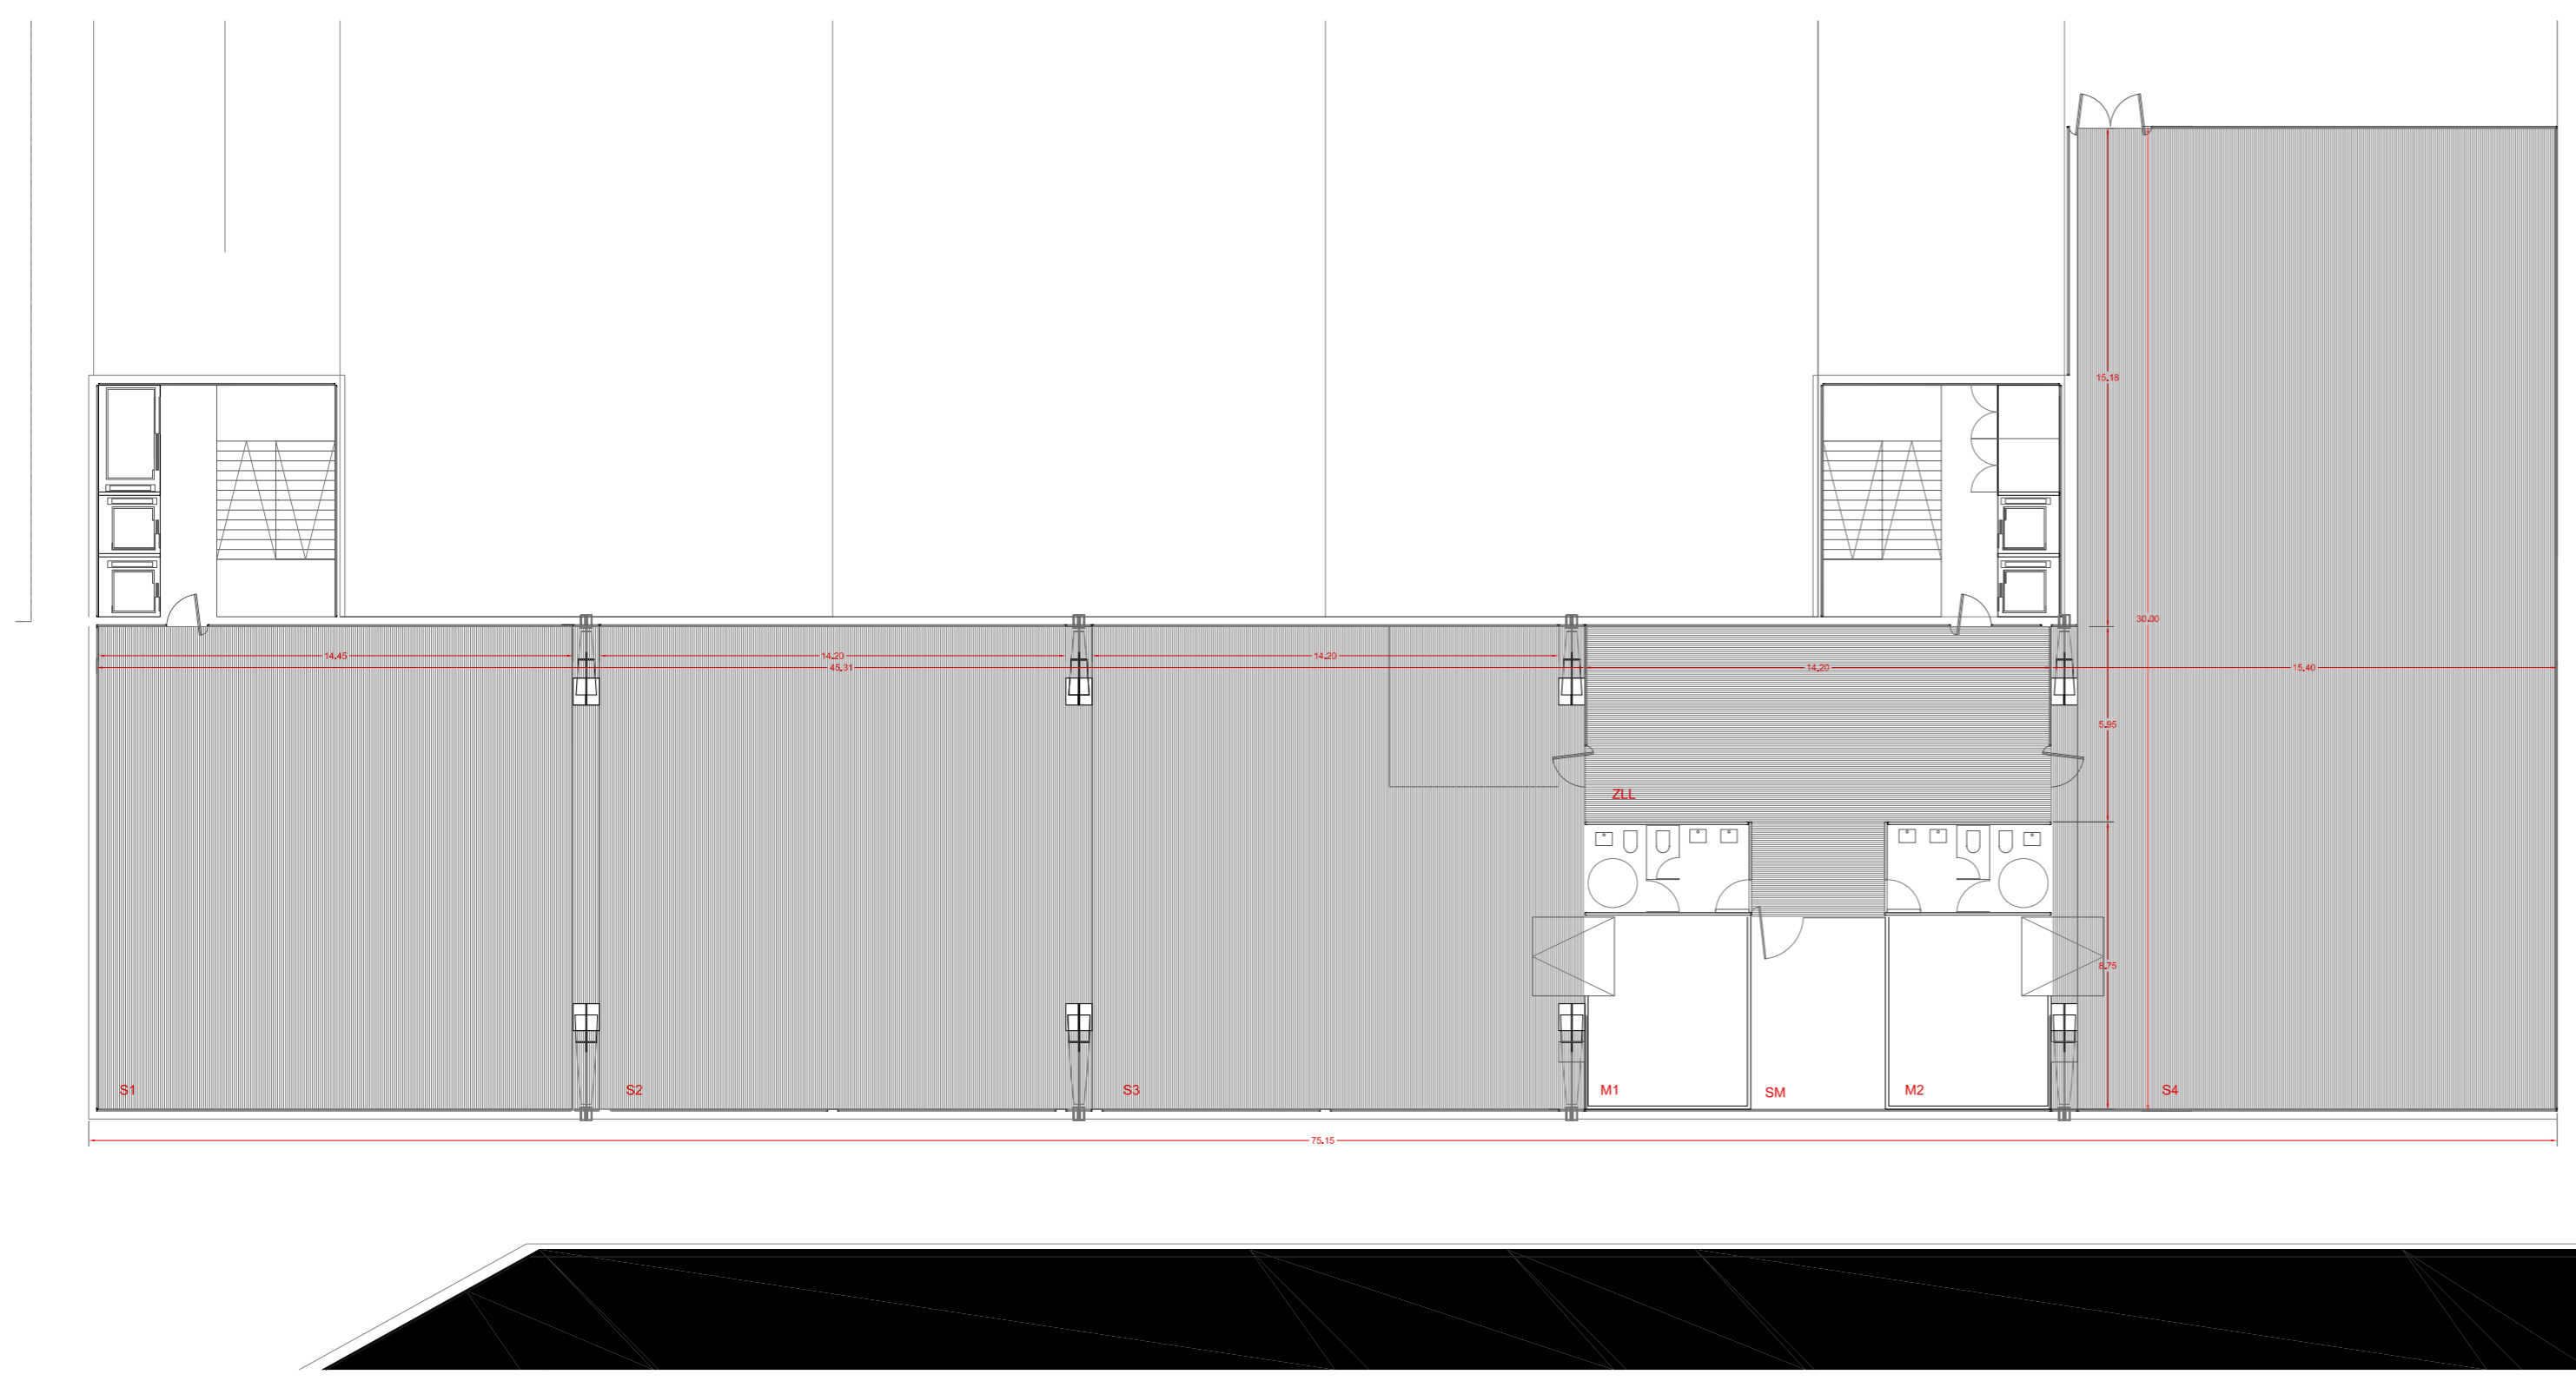

PROGRAMA

CENTRE ESPORTIU		1392 m2
SM	SALA MONITORS	24m2
	SERVEIS	2X14m2 = 28m2
M1, M2	MAGATZEM S	60m2
S1	SALA POLIVALENT	223m2
S2	SALA AERÒBIC	223m2
S3	SALA FITNESS	223m2
S4	SALA SPINNING	430m2
ZLL	ZONA D'US LLIURE	79 m2
	CIRCULACIONS	241 m2

ESQUEMA d'USOS

E. 1. 500

