

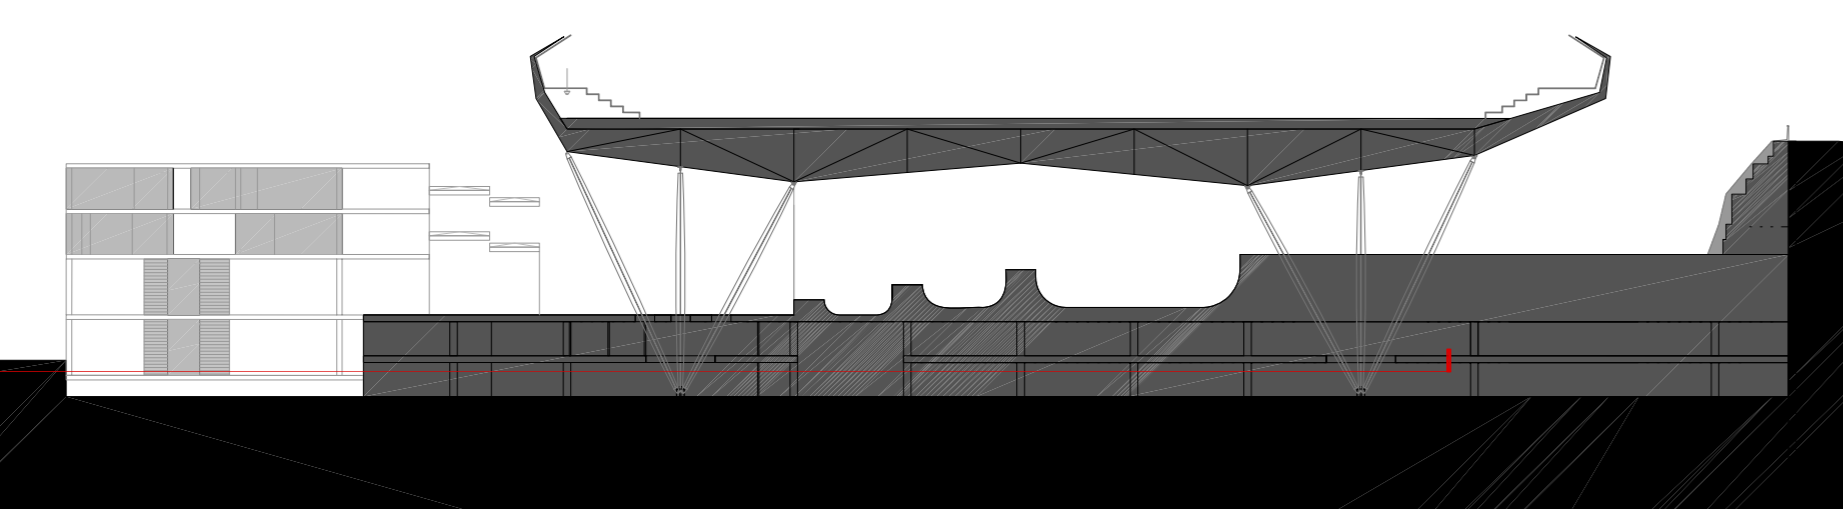
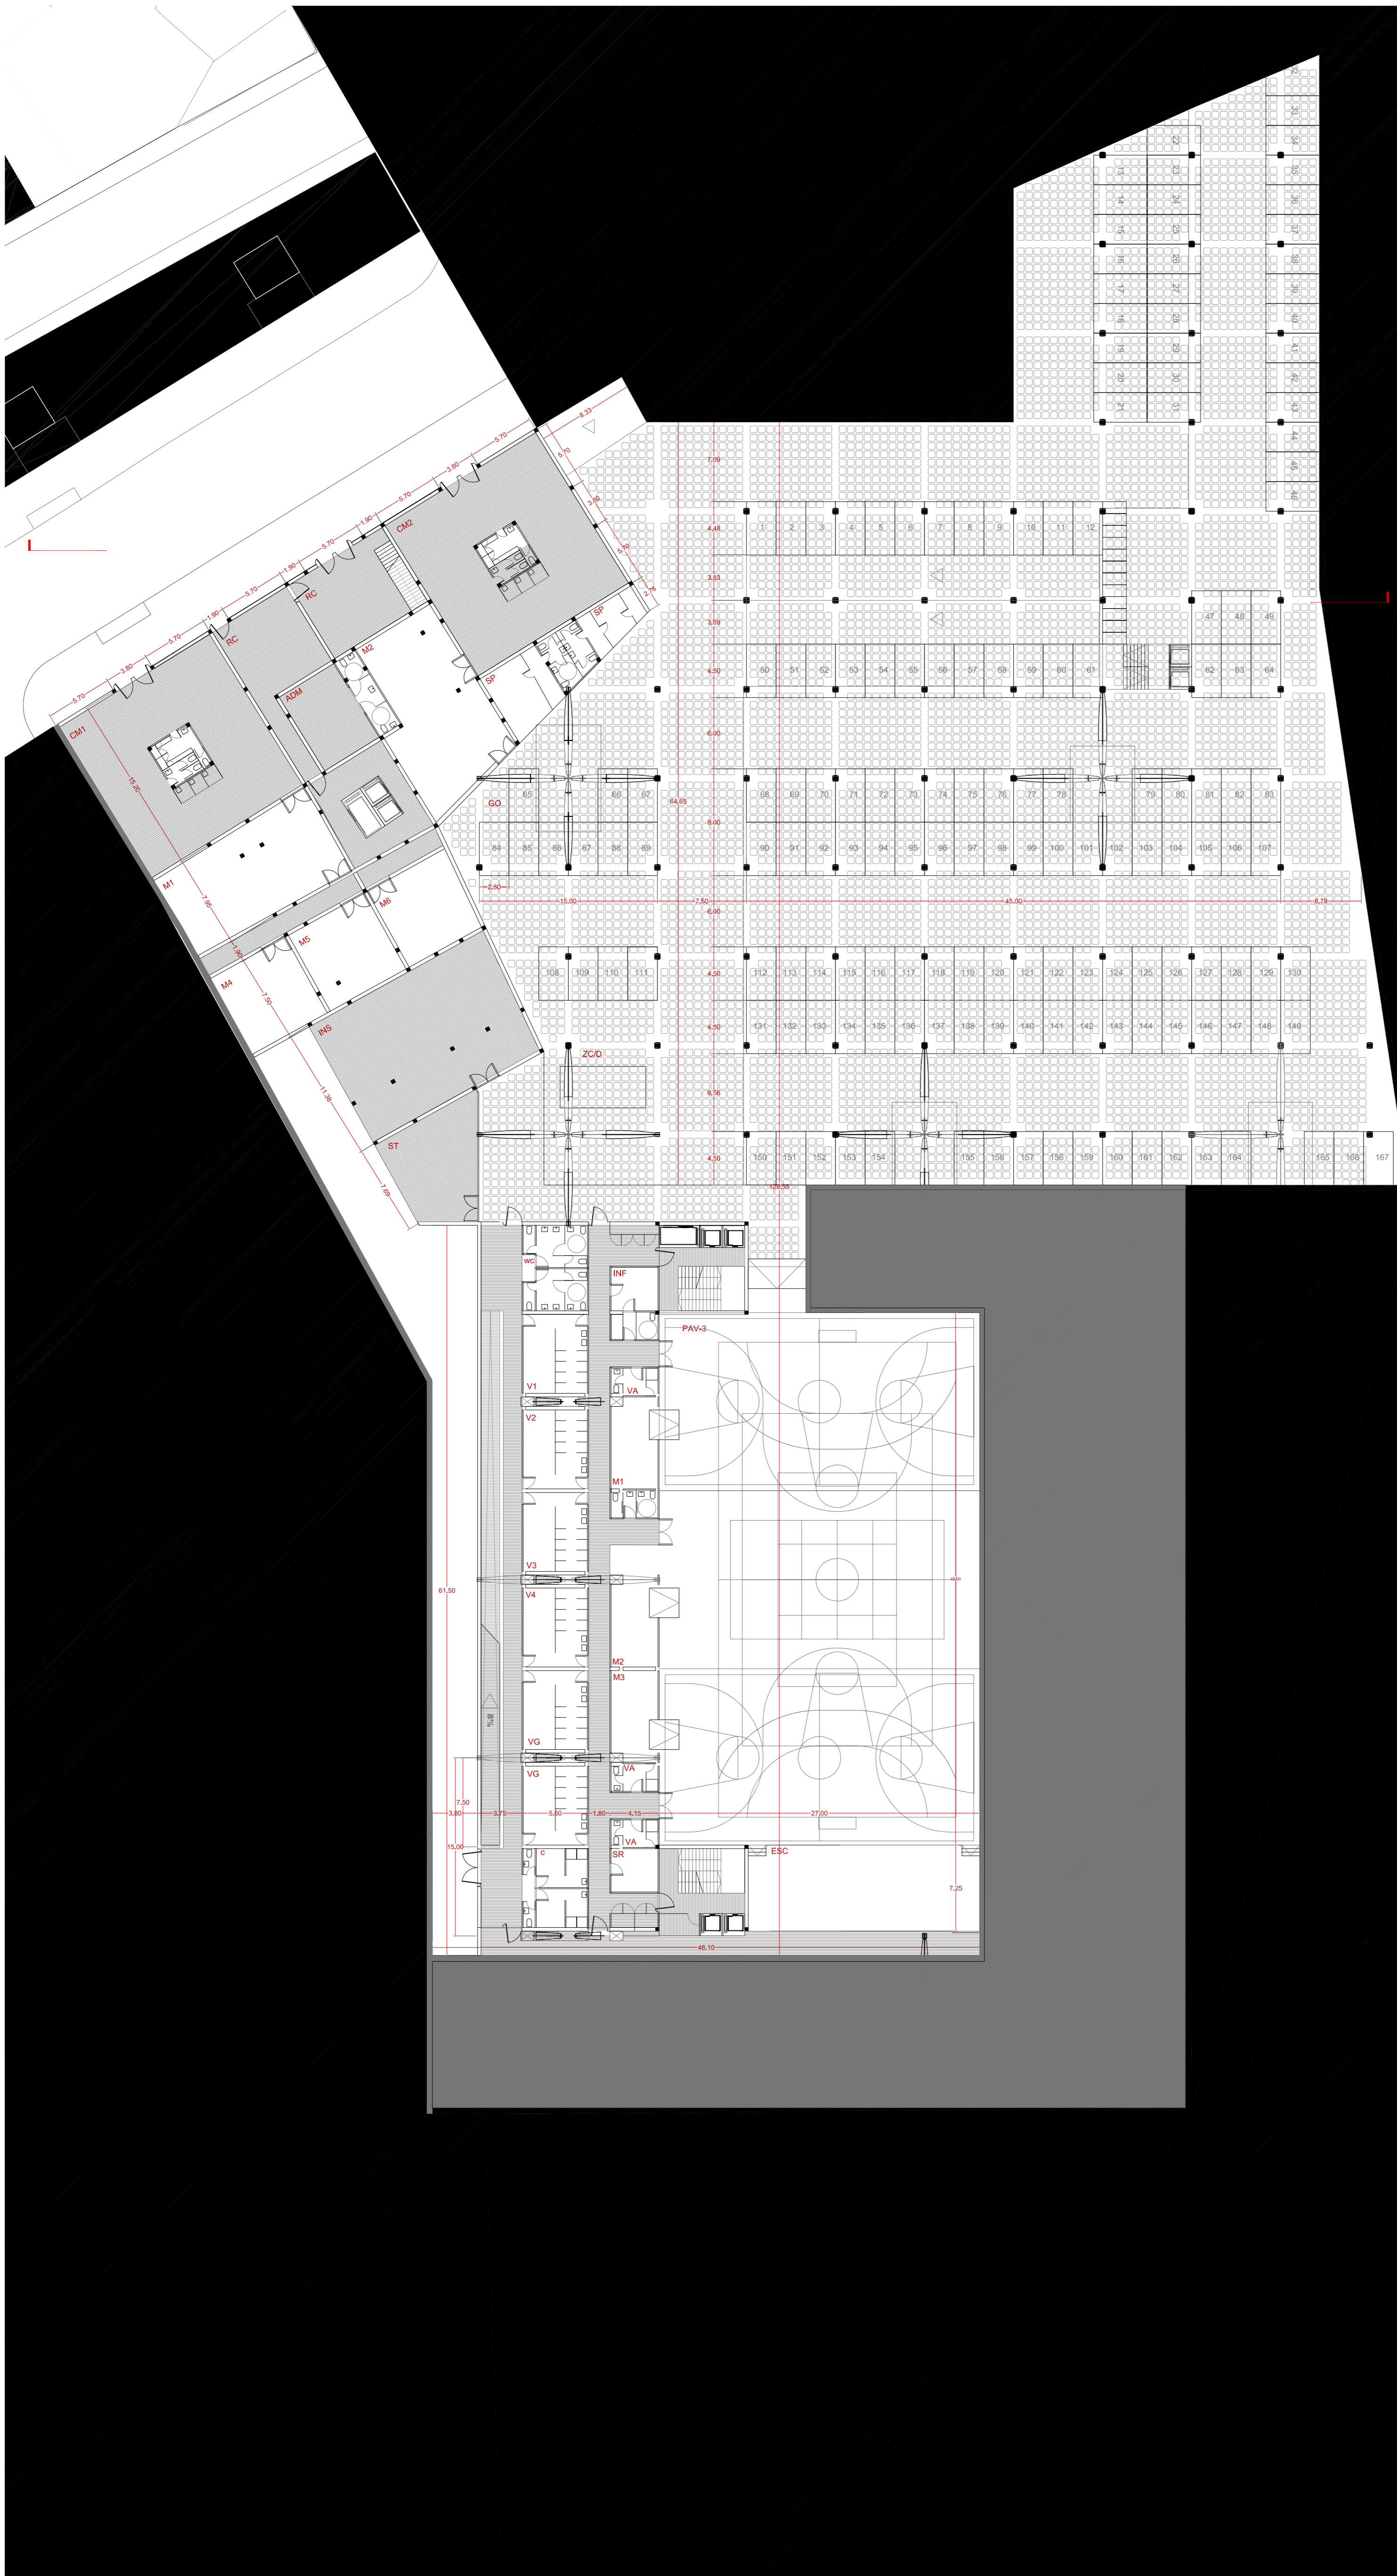


ESQUEMA PROGRAMA

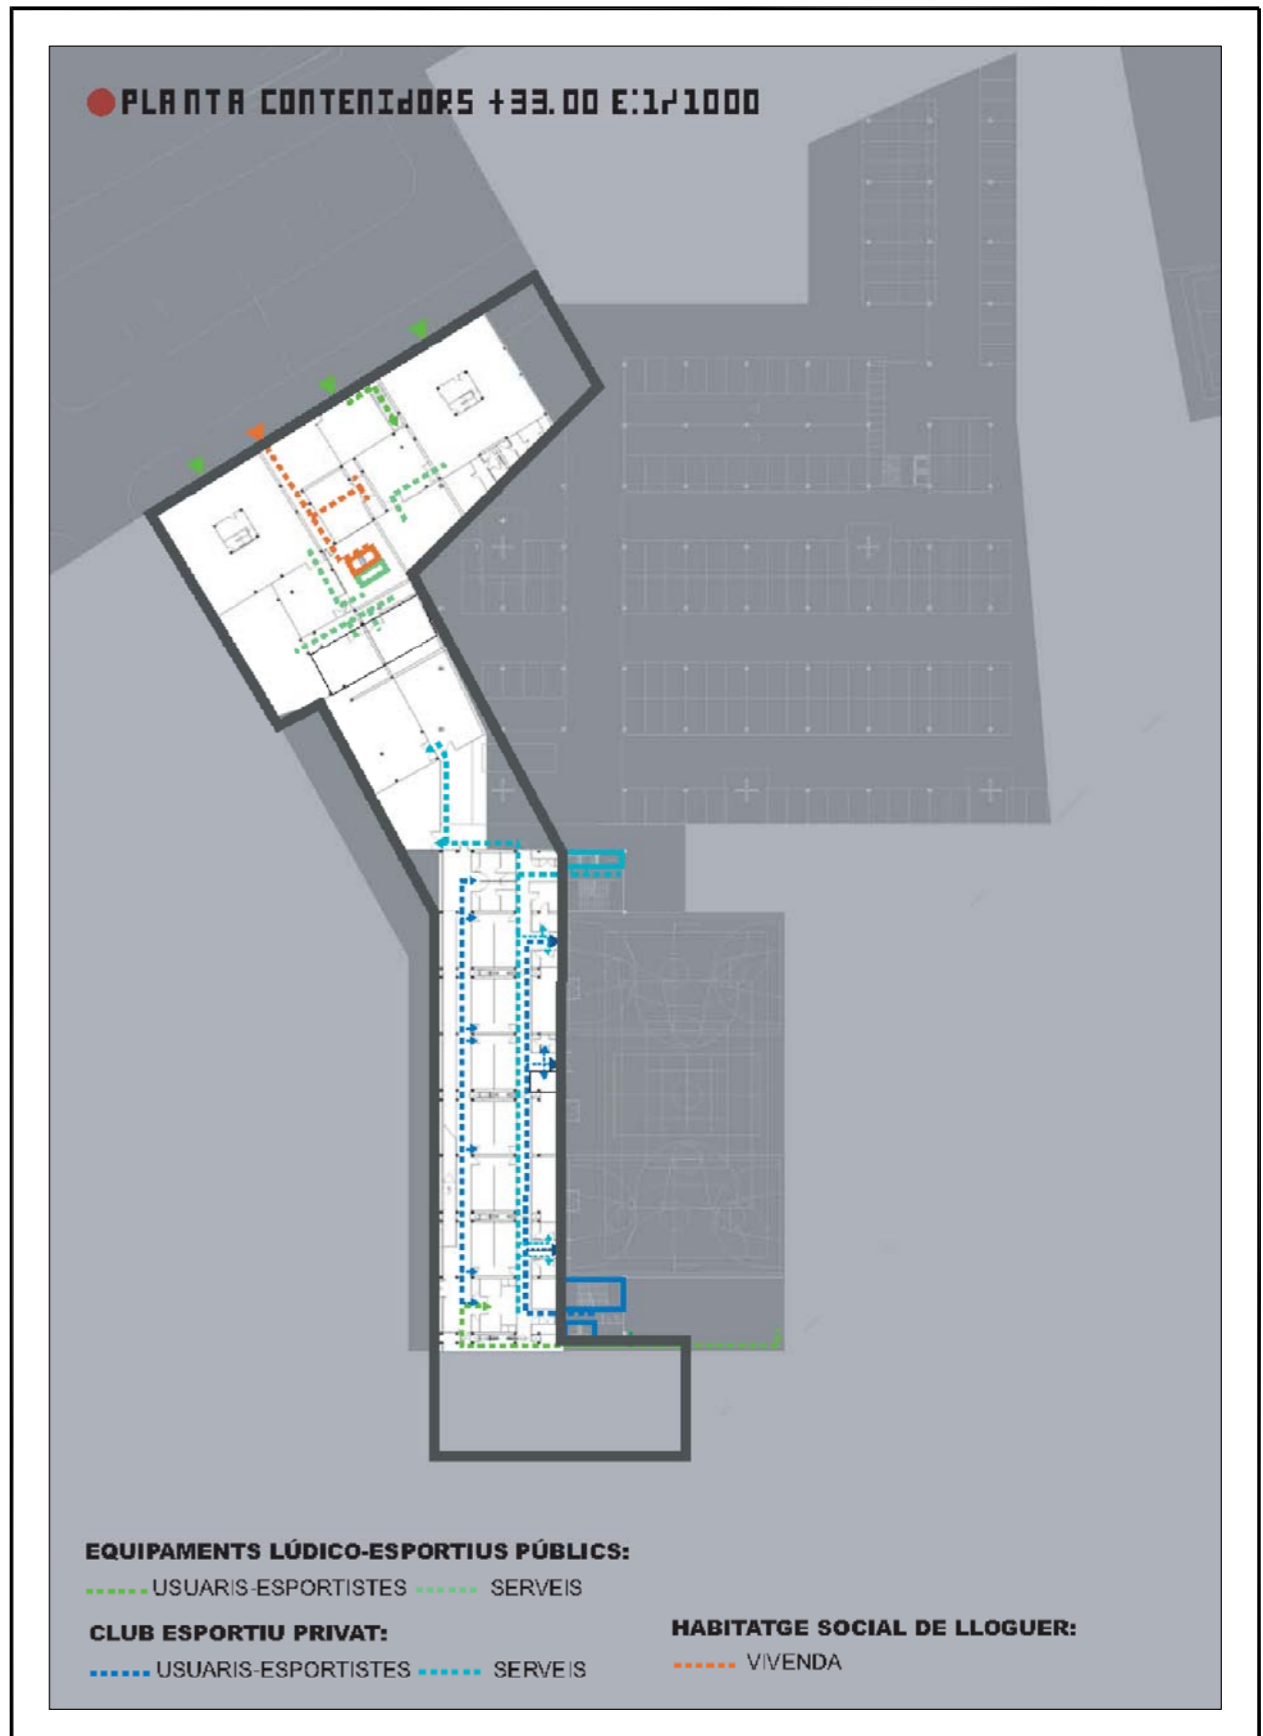

ESQUEMES CIRCULACIONS

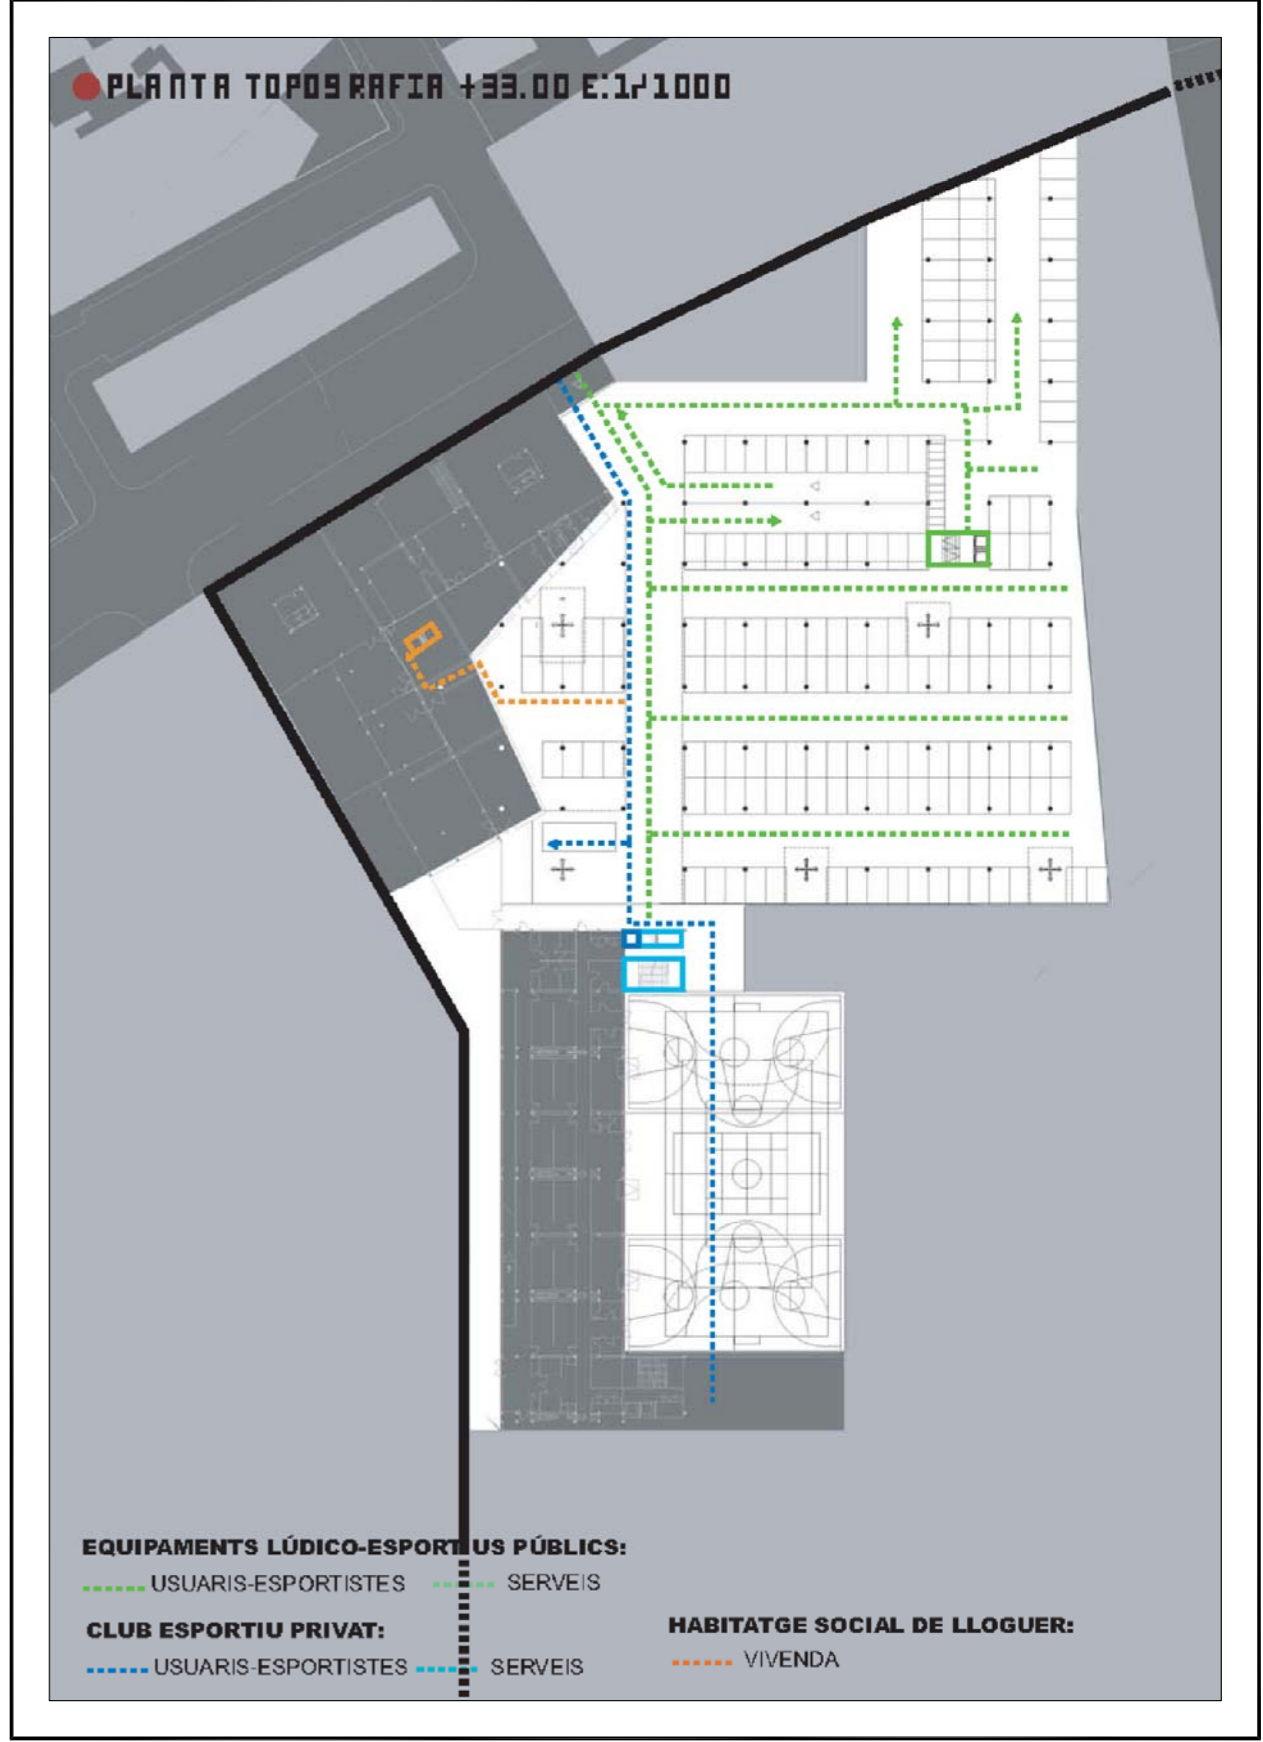

COTA 33.00_ CONTENIDORS		CENTRE ESPORTIU	1014 m ²		COTA 32.00_ TOPOGRAFIA
EQUIPAMENTS LÚDICO-ESPORTIUS 1533 m ²		INS	199m ²		APARCAMENT I SERVEIS 5680 m ²
CM1, CM2	COMERC	SA	70 m ²		APARCAMENT 164 cotxes 5300 m ²
M1, M2	MAGATZEMS COMERC	INF	26 m ²		SERVEIS 40 m ²
M3, M4, M5	MAGATZEMS EQUIPAMENTS COTA 37,00	V1, V2, V3, V4	168 m ²		ZONA CÀRREGA/DESCÀRREGA 400m ²
RC	REGERCIÓ	VO	84 m ²		
ADM	ADMINISTRACIÓ	VA	30 m ²		
SA	SERVEIS APARCAMENT	M1, M2, M3	90 m ²		
	CIRCULACIONS	CAM	40 m ²		
		ESC	15 m ²		
		SR	40 m ²		
		ACC	40 m ²		
		ACC	570 m ²		
				CLUB ESPORTIU PRIVAT:	
				USUARIS-ESPORTISTES	
				SERVEIS	
				HABITATGE SOCIAL DE LLOGUER:	
				VIVENDA	
				CENTRE ESPORTIU 1305 m ²	
				PAV3	PISTA POLIESPORTIVA 1215 m ²
				ESC	ESCENARI 90 m ²
				TOTAL 9592 m ²	