

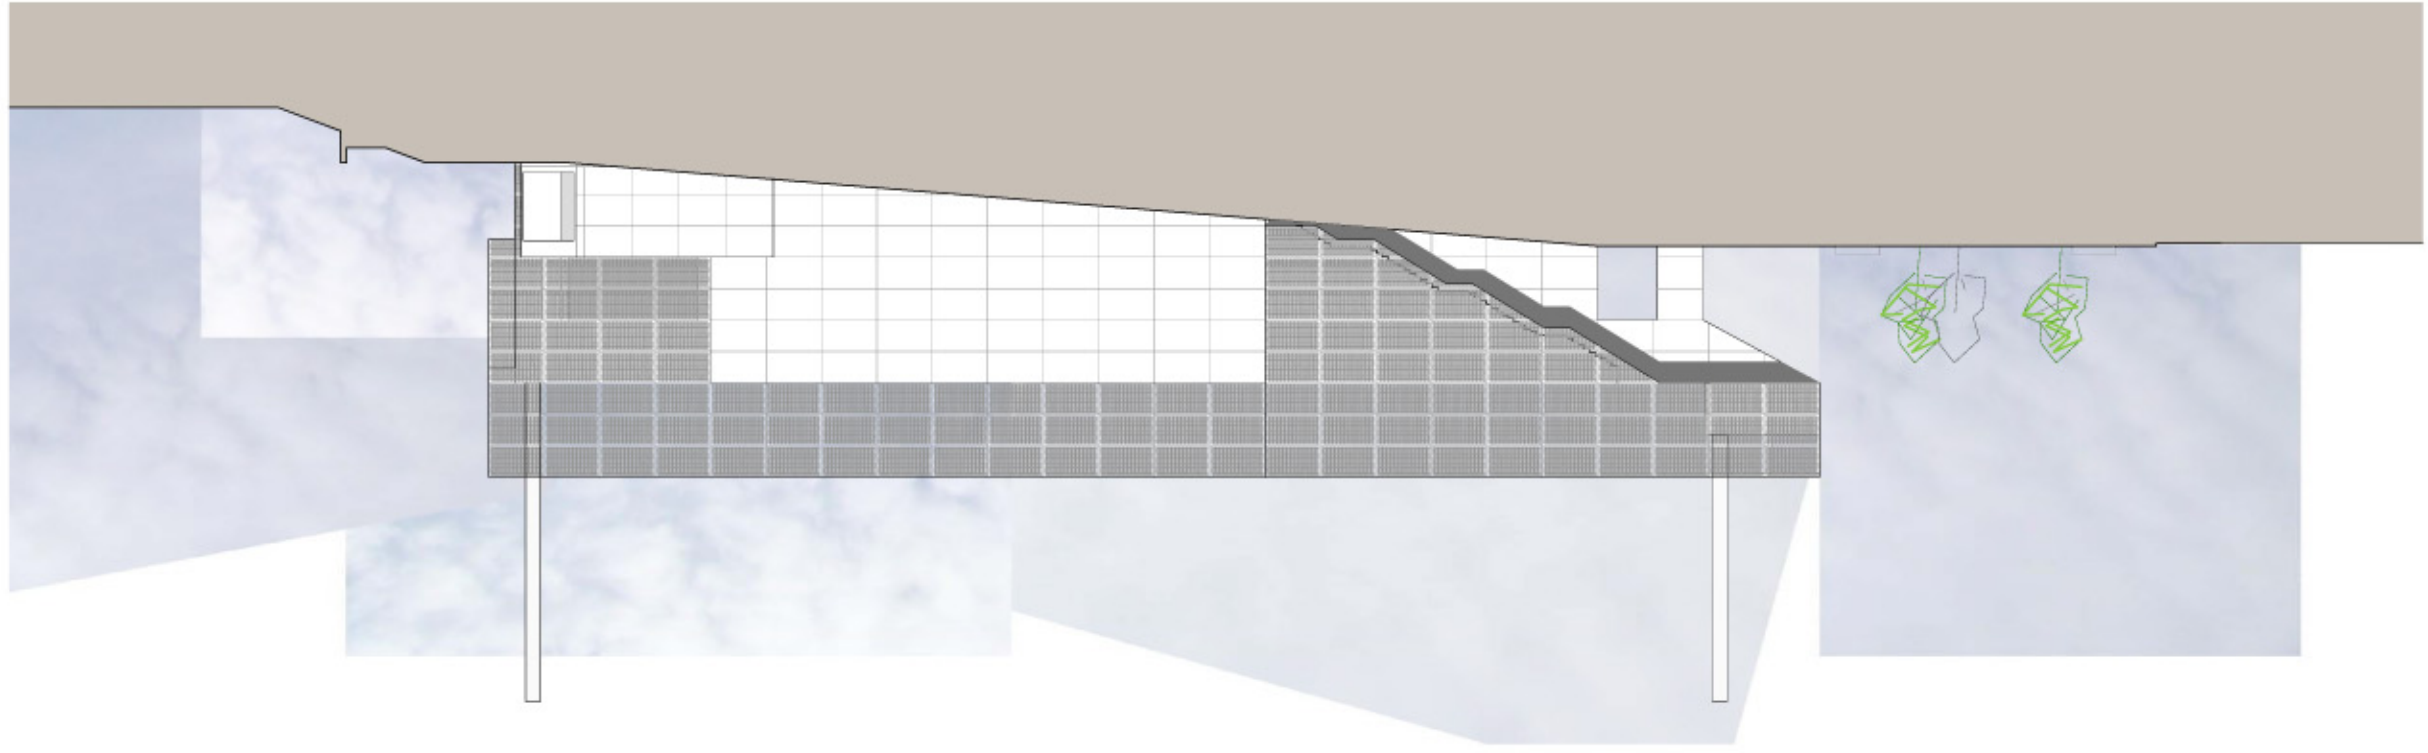


FAÇANA SUD-OEST

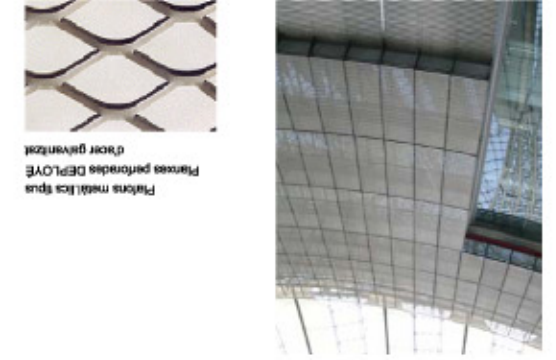

FAÇANA SUD-EST

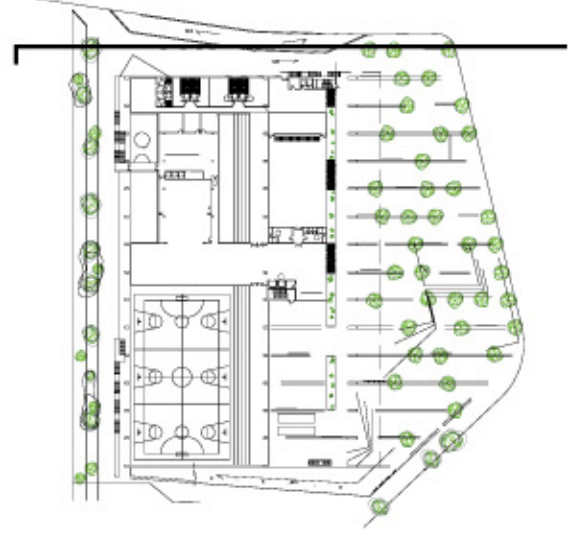

Platens metallics spua
 Panxes perforades DEPLYTE
 d'acer galvanitzat

