

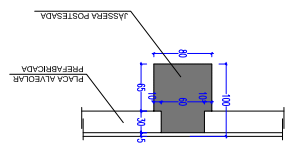


JÀSSERA POSTESADA (80x80)

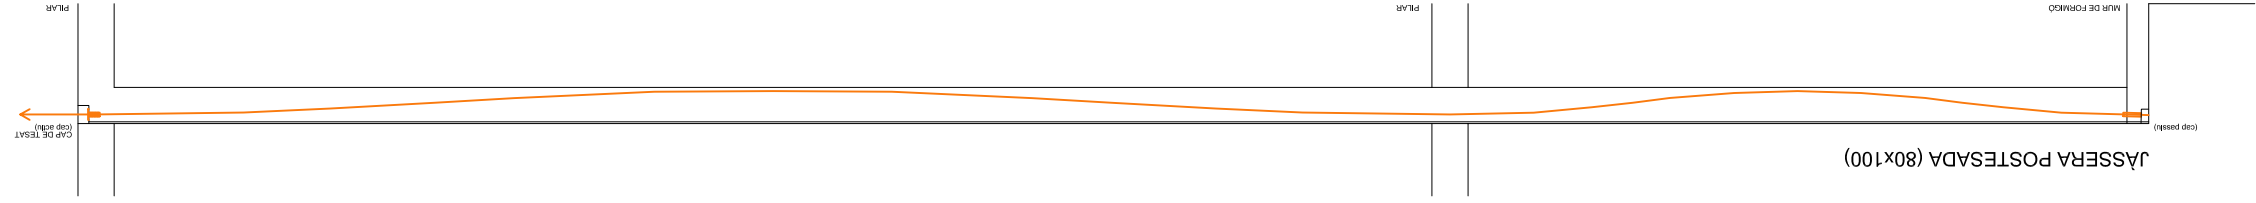

JÀSSERA POSTESADA (80x100)

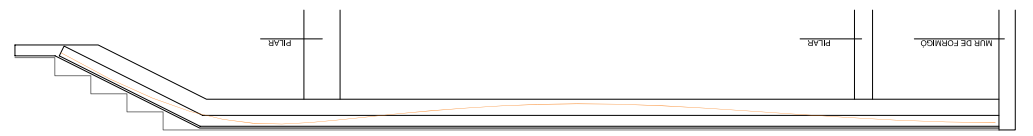

FORMIGÓ

- FONAMENTS- FORMIGÓ HA-25, recobrtment 4cm
- PILARS- FORMIGÓ HA-35, recobrtment 4cm
- FORJATS- FORMIGÓ HA-35, recobrtment 4cm
- PISCINA- FORMIGÓ HA-30, recobrtment 4cm
- recobrtment 4cm

CARACTERISTIQUES DEL FORJAT

Zona	SOSTRE PLANTA BAIXA
Tips de forjat	Canal de forjat
Segons tècnica	Interak
Tipus de placa	Plaques alveolats
ESTAT DE CÀRREGUES	
Preu prot	575 kg/m ²
Càrregues remanesents	200 kg/m ²
Sobrecàrrega de neu	500 kg/m ²
Sobrecàrrega de neu	1275 kg/m ²
Ampliar zona de compressió R25 a R35 a ME T0R13, M03-6, ACH-000	