



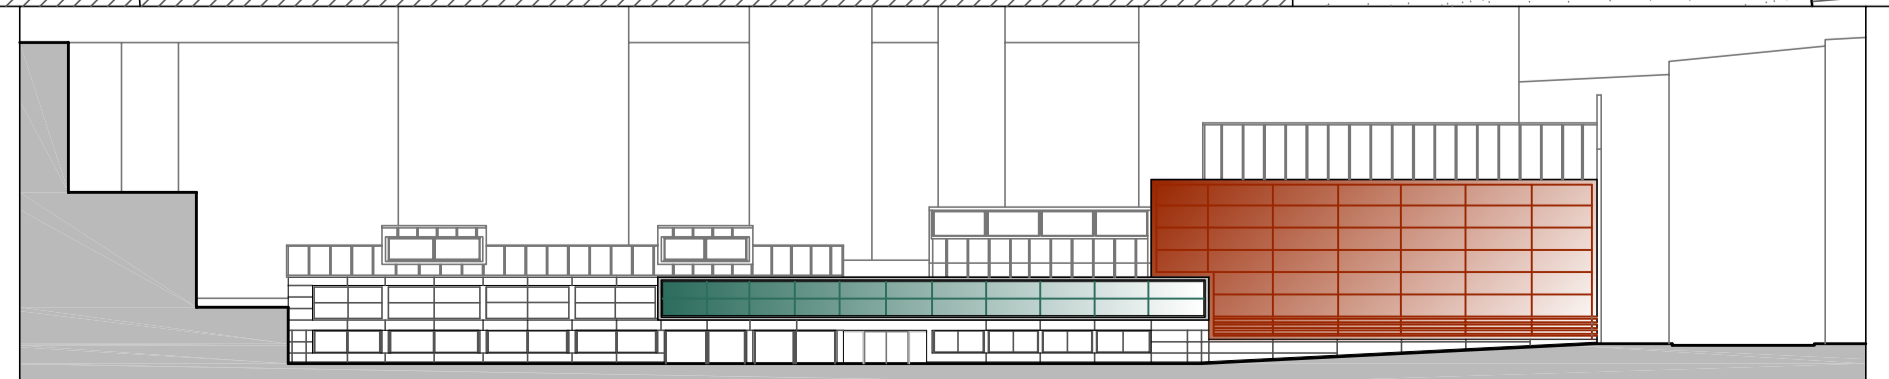

TRANSFORMACIONS
 FUNDACIÓ PEGASO AL PALAU DE L'AUTOMÒBIL
P F C
 PROJECTE FINAL DE CARRERA Escola Tècnica Superior d'Arquitectura del Vallès FEBRER 2006



- Coberta ajardinada
- Coberta de zinc
- Lluernaris
- Patís

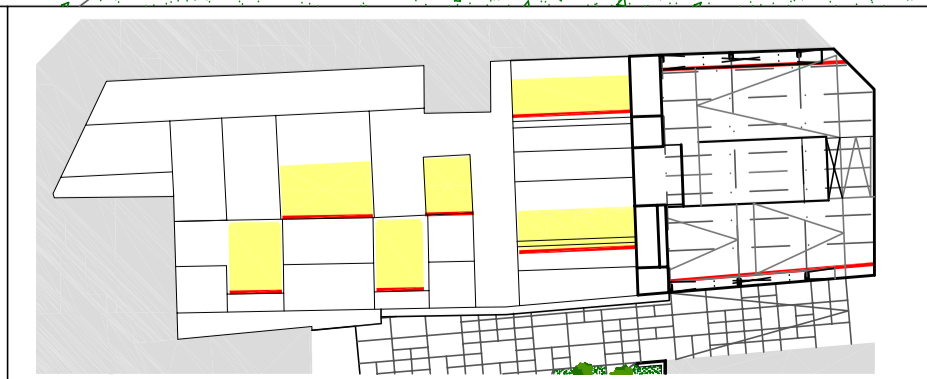

- Inici lluernà
- Cos afectació reflexió

PLANTA COBERTA

GERARD CLAVERIA TORONELL

TUTOR: ENRIC MASSIP

ESCALA 1/100
 ESCALA PLAFÓ: 1/1
 ESCALA DOSSIER: 1/2

