


Acabats exteriors (coberta, façana i paviments)

- ⊙ Cz Coberta de planxa de zinc de 0.8 mm amb junta alçada sobre plafó sandwich engatillat 100mm
- ⊙ ca Coberta ajardinada
- ⊙ lb lames de ventilació sala de màquines.
- ⊙ pl Restauració de la façana amb pintures als silicats.

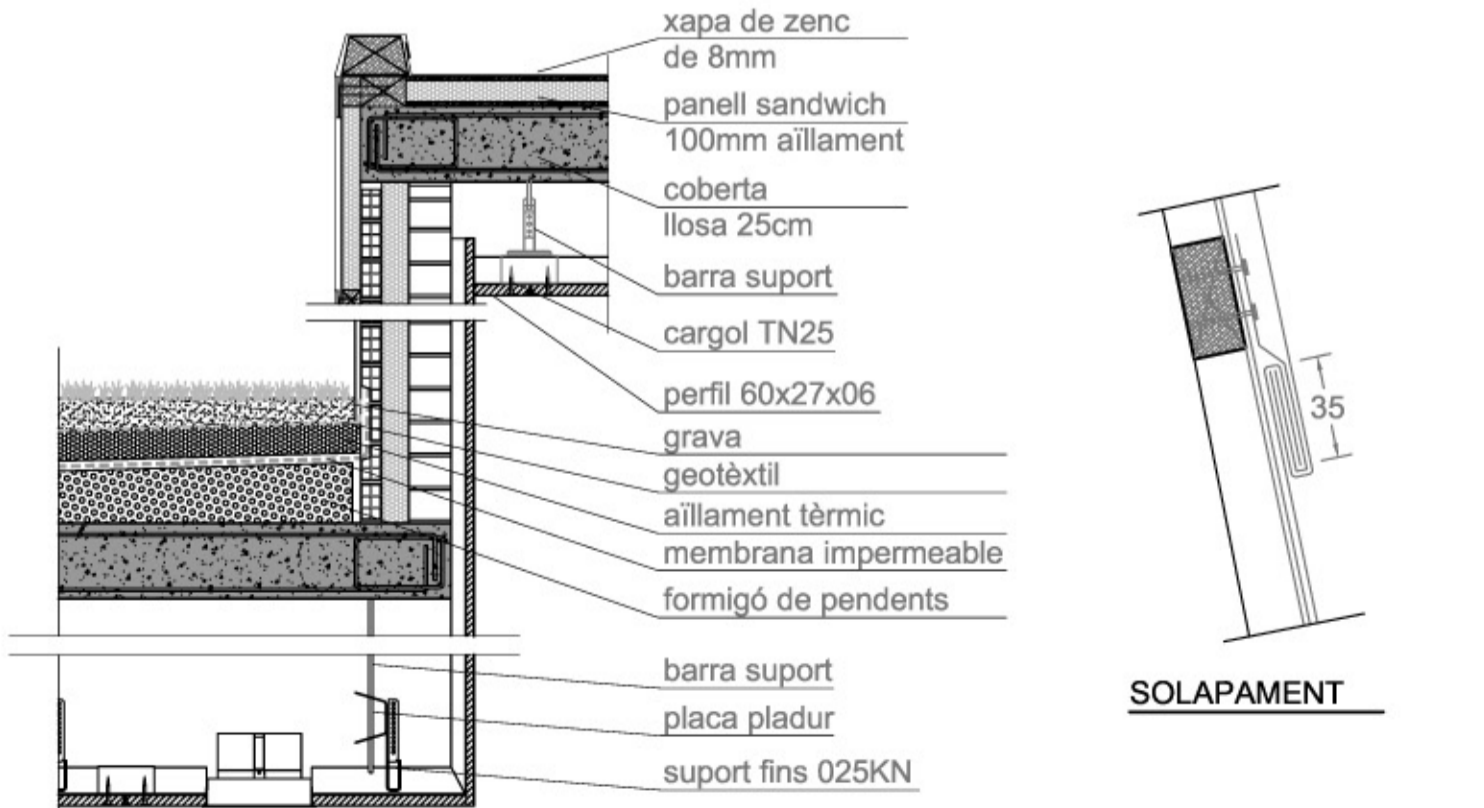

DETALL 2
trobada entre coberta ajardinada i coberta de zinc e1/20

Acabats Interiors (sostres, revestiments i paviments)

- ⊙ ca Cel ras microperforat amb acabat de color blanc i llana de roca com a absorbent acústic a la camara d'aire. 200x50x30mm sobre guies electricades.
- ⊙ ca Cel ras de fusta Noguer.
- ⊙ ca Cel ras microperforat amb acabat de color blanc i llana de roca com a absorbent acústic a la camara d'aire. 200x50x30mm amb guies ocultes.
- ⊙ mv Revestiment amb plaques Pladur acabat llis i pintat amb pintura plàstica. Junta no vista.
- ⊙ mv Revestiment microperforat amb acabat de color blanc i llana de roca com a absorbent acústic a la camara d'aire. 200x50x30mm sobre guies ocultes.
- ⊙ mv Revestiment amb planxa d'alumini 1.5mm. sobre tauler de fusta. Sistema Trespa amb model Virtuo metallics, alumini. Fixació vista
- ⊙ mv Revestiment amb planxa d'acer 6 mm. Sistema Trespa amb model Virtuo metallics, satin. Fixació amagada
- ⊙ mv Revestiment de fusta amb DM16mm. hidrófug, xapat amb fusta de Noguer sobre rastrells de fusta i sòcol amb perfil L30.15.2 d'acer inox.
- ⊙ mv Enrajolat amb rajola de color mate 30x15 amb ciment cola sobre arremolinat i envà ceràmic.
- ⊙ mv Mampara de virutes aglomerades recobertes amb resina de melamina. 2m d'alçada inclòs els 15cm d'alçada lliure sobre el terra.

- ⊙ tpp Trasdossat de Pladur sobre envà o paredó pintat amb pintura plàstica.
- ⊙ mv Tancament amb vidre fix de seguretat, laminat amb marc metàl.líc.
- ⊙ mv Paviment continu (*composan compodur*)
- ⊙ mv Graons de pedra artificial del mateix color i acabat que el paviment continu.

DETALL NUCLIS e1/25

