

**Elements principals de l'estructura de formigó;**

- Pilar prefabricat de formigó armat
- Placa alveolar
- Juntes de dilatació
- Jàsseres singulars
- Relxetes
- Murs de bloc de formigó

**Elements principals de l'estructura d'acer;**

- Pilar HEB 300
- Perfil tubular de 125mm de diàmetre
- Encavallada tipus Warren

**TIPUS D'ESTRUCTURA;**

PAV - PCO - GRADA CAM; estructura d'acer; pòrtic amb jássera tipus Warren

CAM - SERVS; estructura prefabricada de formigó


COBERTA CAM; estructura d'acer

FONAMENTACIÓ - vas de la PCO - Contenció de terres;

formigó "in situ".

- JAS: jássera
- JP: jássera perimetral
- JE: jássera especial
- ENCEP: encep
- C25-C20-G2-G1: plaques prefabricades

PS; FORJAT PLANTA SOTERRANI, E: 1/300

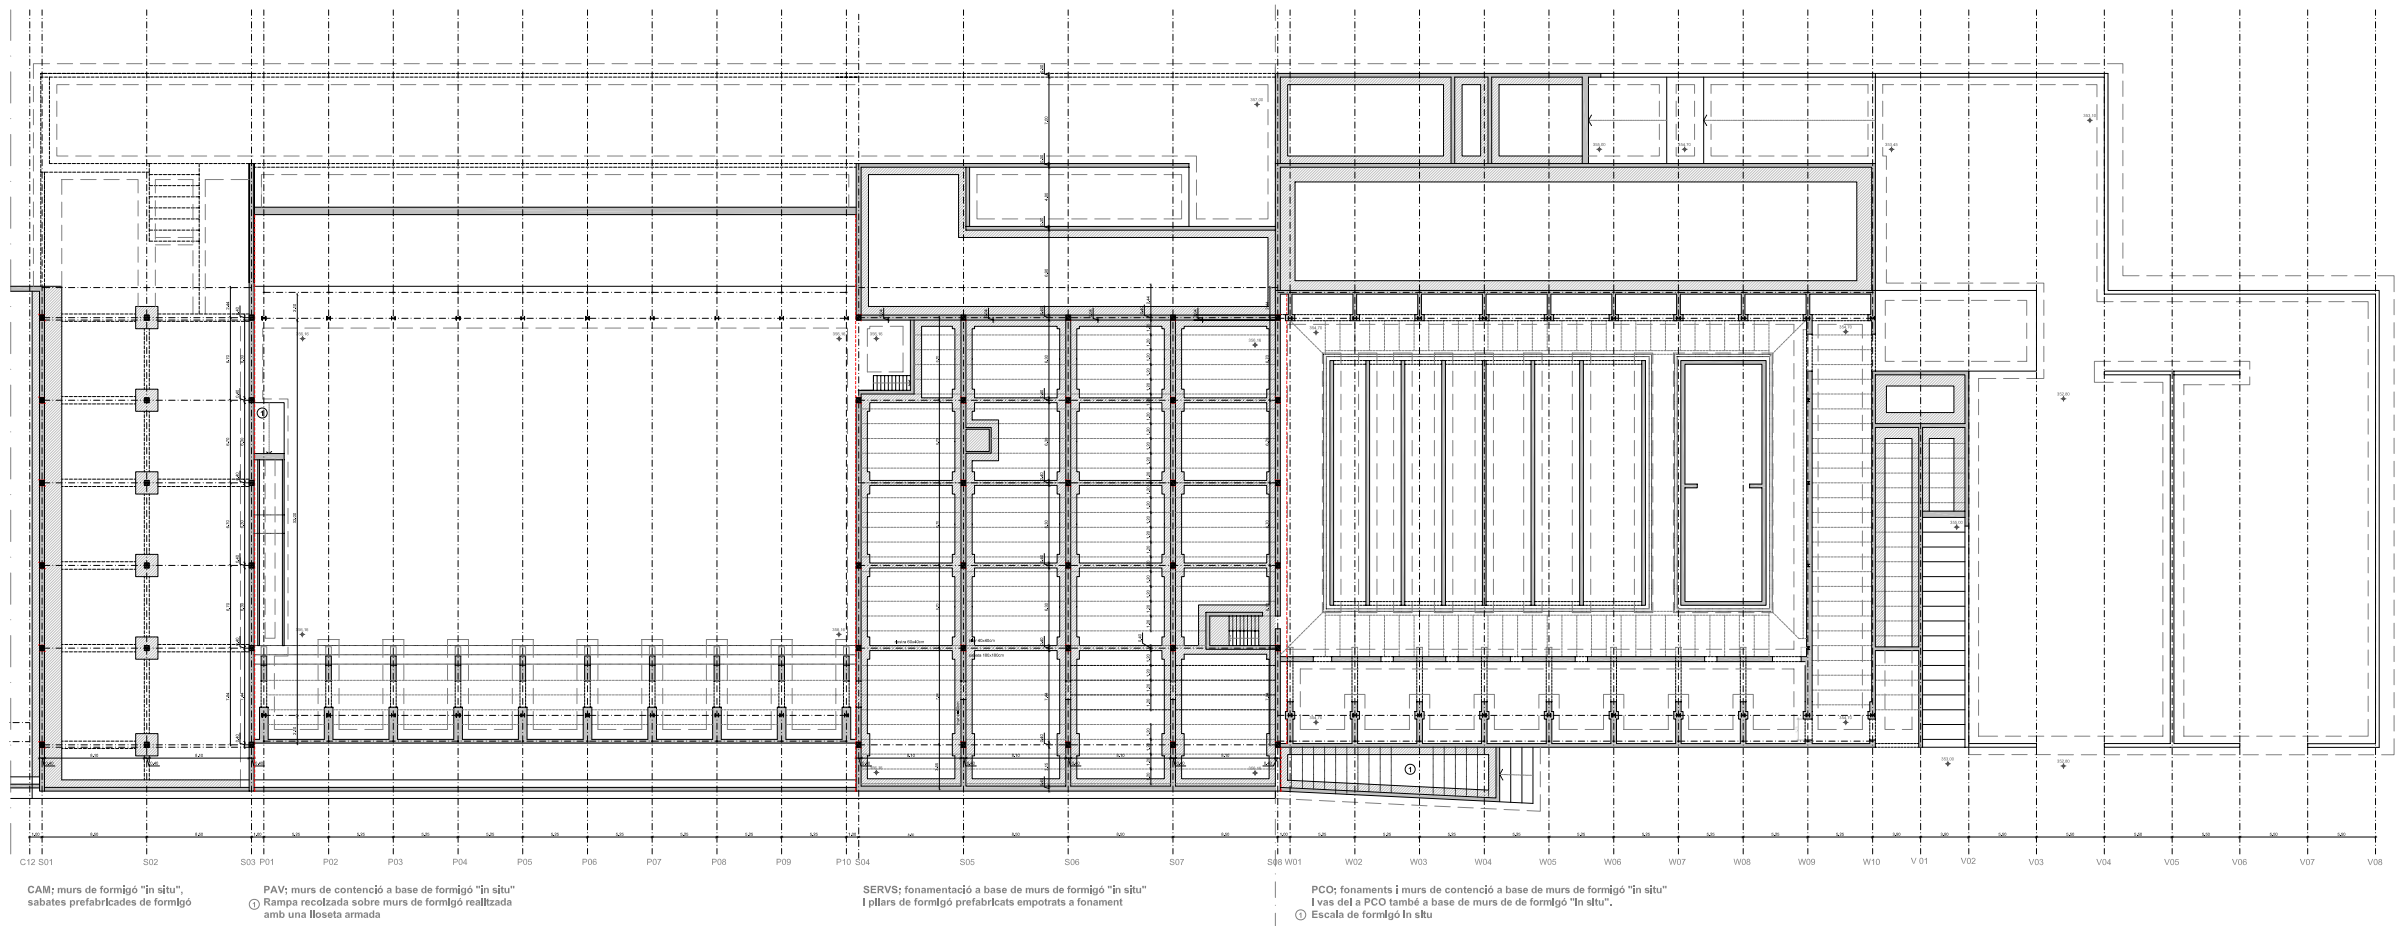

PB; FORJAT PLANTA BAIXA, E: 1/300

