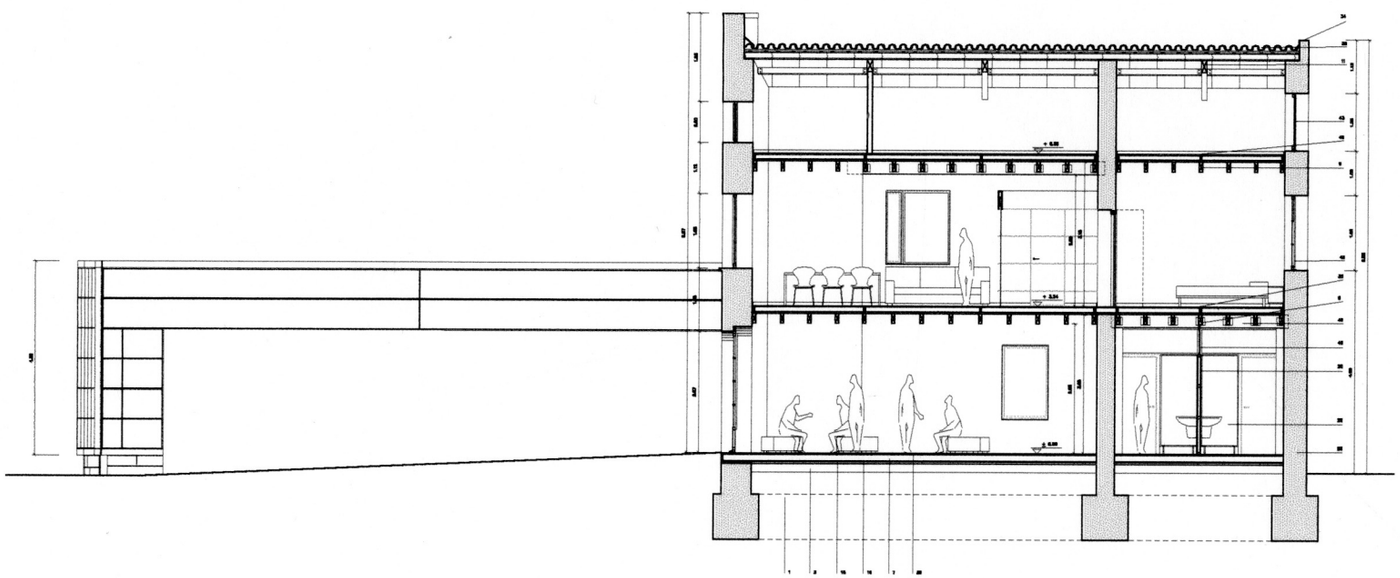

1 TERRENY COMPACTAT
2 CAPA DE GRAVES DE 300M DE GRUIX
3 PAVIMENTACIÓ DE FORMIGÓ HA-25 FORMADA PER SABATES AÏLLADES AMMORTRADES ENTRE SI
4 FORJAT D'AMMENDOR DE 1.450T/M2 I 1.70M DE FONDÀRIA DE FORMIGÓ HA-25
5 ESTRUCTURA I ESCALA METÀLLICA DE BIGUES IPE 240, 180, 140, 120 I PILARS HEB 180 I 140 UNITS PER SOLDADURA
| PROTEGIDA CONTRAINCENDIS AMB PINTURA INTUMESCENT PER EF-30
6 ESTRUCTURA METÀLLICA DE BIGUES IPE 300 I 240, I PILARS HEB 180 UNITS PER SOLDADURA I PROTEGIDA CONTRAINCENDIS AMB PINTURA INTUMESCENT PER EF-90
7 SOLERA DE FORMIGÓ HA-30 DE 180M DE GRUIX AMB MALLA CONTRINA SIDERSOL D=4MM
8 FORJAT COL·LABORANT DE 130M DE GRUIX, FORMAT PER PERFIL HAIRDEL 89 I LLOSA SUPERIOR DE FORMIGÓ HA-25 AMB MALLA CONTRINA DE 150X150M D=5MM
9 FORJAT DE FUSTA DE 400M DE GRUIX, FORMAT PER BIGUES DE LAMEL·LA-OSILLEC DE 2650MM COL·LOCADES CADA 600M, DUES CAPES DE TAULER AGLOMERAT DE 22MM,
UNA LAMINA AMORTIDENT ACÚSTICA, I UN TAULER AGLOMERAT DE 22MM COL·LOCAT SOBRE RASTRELLS DE 120M2M
10 FORJAT DE FUSTA DE 430M DE GRUIX, FORMAT PER BIGUES DE LAMEL·LA-OSILLEC DE 2650MM COL·LOCADES CADA 600M, DUES CAPES DE TAULER AGLOMERAT DE 22MM,
UNA LAMINA AMORTIDENT ACÚSTICA, UNA PLACA AÏLLANT ACÚSTICA, I UN TAULER AGLOMERAT DE 22MM COL·LOCAT SOBRE RASTRELLS DE 120M2M
11 COBERTA DE FUSTA DE 420M DE GRUIX, FORMADA PER BIGUES O ENCAMALLADOS ATRANTADOS, CONNECTATS I PANELLS SANDWICH AUTOPORTANTS PERFATEC DE 180M DE GRUIX
(PANELL PERFAGOUSTIC DE 20MM+PANELL AISLAMENT HIDRÒFUG DE 2MM+POLIESTIRE EXPANDIT 100MM+PANELL AISLAMENT HIDRÒFUG DE 2MM+PANTRELLS DE 34X140MM)
12 COBERTA DECK DE 110M DE GRUIX FORMADA PER PERFIL EUROBAND 99, PLACA D'AÏLLAMENT TÈRMIC DECKMATE DE 80M DE GRUIX I MEMBRANA D'IMPERMEABILITZACIÓ
13 CERRON, PERIMETRAL DE FORMIGÓ HA-25
14 CAPA DE MORTER DE SUBJECCIÓ DE 40M DE GRUIX
15 CAPA DE FORMIÓ AILLAMENT AMB ARLITA PER FORMACIÓ DE PENDENTS MIN 2%
16 MEMBRANA D'IMPERMEABILITZACIÓ FORMADA PER UNA LAMINA DE POLIMERO-BITUMINOSA
17 MEMBRANA D'IMPERMEABILITZACIÓ FORMADA PER TELA ASFALTADA
18 AÏLLAMENT TÈRMIC DE POLIESTIRE EXTRUIT TIPUS FLOORMATE 300S DE 3 O 40M DE GRUIX
19 AÏLLAMENT TÈRMIC AMB POLIESTIRÈ EXTRUIT TIPUS ROOFMATE SL DE 40M DE GRUIX
20 AÏLLAMENT TÈRMIC DE LLANA DE ROCA
21 LÀMINA GEOTÈXTIL
22 CAPA DE GRAVES DE D=16-32MM DE GRUIX MIN 80M
23 PARET MESTRA DE PEDRA AMB CARA INTERIOR ACABAT VIST I CARA EXTERIOR ACABAT ARRODONSAT I PINTAT O AMB MORTER MONOCAPA
24 PAVIMENT EXTERIOR DE MADRE "STRUCTURAL GLULAM" FORMAT PER UN MUR CORTINA AMB ESTRUCTURA I FUSTERIA D'ALUMINI PRELACAT I MADRE CLIMALIT (4+4)+8+6
25 PAVIMENT EXTERIOR DE PANELLS PORMARMAL 1000-HORIZONTAL DE 80M DE GRUIX
26 PAVIMENT INTERIOR DE PEDA DE GRUIX FORMAT PER UN TRADICIONAT AMB ESTRUCTURA METÀLLICA I DUES PLAQUES DE CARTRÓ GUIX DE 13,0MM
27 ENVÀ DE 100M DE GRUIX FORMAT PER UNA ESTRUCTURA METÀLLICA, DUES CAPES AMB DOBLE PLACA DE CARTRÓ GUIX DE 15,0MM I REMPLECAT DE LLANA DE ROCA
28 ENVÀ DE 80M DE GRUIX I DIMENSIONS DE CAIRONS FORMATS PER ESTRUCTURA METÀLLICA I TAULELLA DE LAMINAT DECORATIU DE RESINES FENÒLIQUES
29 PAVIMENT INTERIOR DE GRUIX VARIABLE FORMAT PER UN TRADICIONAT DE PLAQUES AGLOMERADES DE ENCONALLS DE FUSTA PRA AGLOMERADA
HIDRÒFUGITH I DE 650X150X50M COL·LOCAT HORITZONTALMENT A TRENCA JUNTA SOBRE UNA ESTRUCTURA DE LLISTES DE FUSTA
30 SUBESTRUCTURA METÀLLICA FORMADA PER TUBS ESTRUCTURALS DE SECCIÓ QUADRADA 60X60MM D=3MM,
PERFILS ANGULARS L 40X40MM D=3MM I PLETINES DE 40MM D=10MM GALVANITZATS, UNITS PER SOLDADURA
(SUPORTA ELS PAVIMENTS INTERIOR I EXTERIOR I LES PLAQUES SOLARS FOTOVOLTAIQUES)
31 CANAL METÀLLIC DE XAPA DE 120M DE GRUIX PROTEGIDA AMB DUES CAPES D'IMPRIMACIÓ I DUES CAPES DE PINTURA ANTIOXIDANT TIPUS CEMCN
32 REBAT METÀLLIC FORMAT PER PERFIL ANGULAR L 150X150MM D=10MM
33 TRENCA-MOCES DE XAPA GALVANITZADA I PRELACADA
34 REMAT DE COBERTA DE XAPA GALVANITZADA I PRELACADA
35 ACABAT DE TEULA CERÀMICA MORTADA SOBRE RASTRELLS
36 CISTERNES DE 20X5140M I REPLANS METÀLLICS ANTILLISCANTS DE XAPA GALVANITZADA REPLANJADA I PERFORADA REGALBERT
37 PAVIMENT METÀLLIC ANTILLISCANT DE XAPA GALVANITZADA REPLANJADA DE 2MM DE GRUIX
38 PAVIMENT DE TARIMA DE FUSTA DE 25MM COL·LOCADA SOBRE RASTRELLS DE 100M2M
39 PAVIMENT DE LLOSETES DE BLIRÓ TRACTAT D'ALTA DENSITAT DE 600X600X10MM
40 PAVIMENT DE LLOSETES DE PVC DE 600X600 ENCOLADES
41 FUSTERIA METÀLLICA ESPECIAL CONTRAINCENDIS RF-120 AMB MADRE CONTRAFLAM
42 FUSTERIA METÀLLICA "SIRULAN DE 2500X2MM D=1.5MM ACABADA AMB PINTURA ANTIOXIDANT TIPUS CEMCN, AMB MADRE CLIMALIT 8+8+6
43 FUSTERIA D'ALUMINI PRELACAT AMB MADRE CLIMALIT (3+2)+8+6
44 BARANA FORMADA PER PERFILS ANGULARS I DE 40MM I REMATA METÀLLICA TIPUS "SEPLIVES" ENMARCADA
45 ABEURADOR HORMIGUIS PRACTICABLE, CAIXA I 2500X100M
46 CONDUCTES DE VENTILACIÓ FORQUIDA INDEPENDENTS D'ENTRADA I SORTIDA D'AIRE
47 PLACA SOLAR FOTOVOLTAICA FORMADA PER CÈL·LULES DE SILICI DISPOSADES EN SÈRIE, DE 6500X210X1 I,2KCH DE GRUIX
48 PLACA SOLAR TÈRMICA FORMADA PER UNA GRAELLA DE TUBS DE COURE, DE 1600X2.5CH I 8,5 CH DE GRUIX
INCLINADA 30º RESPECTE L'HORITZONTAL I 30º RESPECTE EL SUD
49 ESTINTOLAMENT METÀLLIC FORMAT PER JARDINERES DE PERFIL IPE

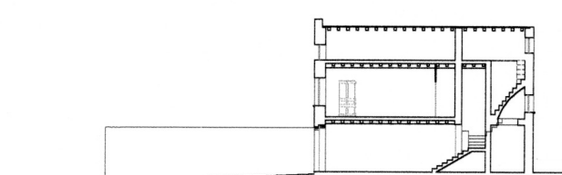

CLUSTER LÚDIC I CULTURAL AL PARC AGRARI DE SANT MARTÍ DE TOUS. CENTRE FORMATIU-RESIDENCIAL AGRARI. PFG GENER 2021. M.LLUISA MARBAL. ETSA VALLÈS. SECCIÓ LONGITUDINAL. E. 1/50.