


ABANTAMENT: Pista Pirrena
965 m² (0,26 + 11,00)

- 1.A1 - Nucl Centralitzat: 44 m²
- 2.A1 - Nucl: 2.241 m²
- Comercialitzat: 50 m²
- 3.A1 - Servei: 24 x 2
- 4.A1 - Magatzem: 20m²
- 5.A1 - Jaque: 06 Pla
- 6.1A1 - Recepció: 12 m²
- 6.2A1 - Sala de Prems: 180 m²
- 6.3A1 - Sala de Junts de govern: 20m²
- 6.A1 - Serviciu quiniolera
- 6.1A1 - Recepció: 22 m²
- 6.2A1 - Recepció quiniolera: 15 m²
- 6.3A1 - Tècnica secretaria: 43 m²

7. Atribució:

- 7.1A1 - Recepció: 27m²
- 7.2A1 - Despatxos de treball: 60m²
- 8.A1 - Sala de Prems: 180 m²
- 9.A1 - Sala de Junts de govern: 20m²
- 10.A1 - Sala
- 11.A1 - Passadís i secretaria: 128 m²
- 12.A1 - Pòrtic: 80 m²

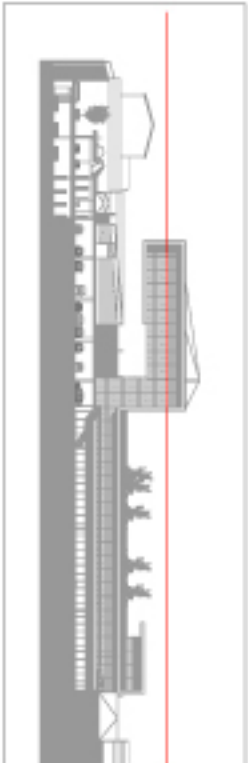

0 10 50 m
Escala 1/600

PLANTA MACAIDIA
COTIA + TIUR
Nou Centre a Matadepera