


SECCIO C-C'

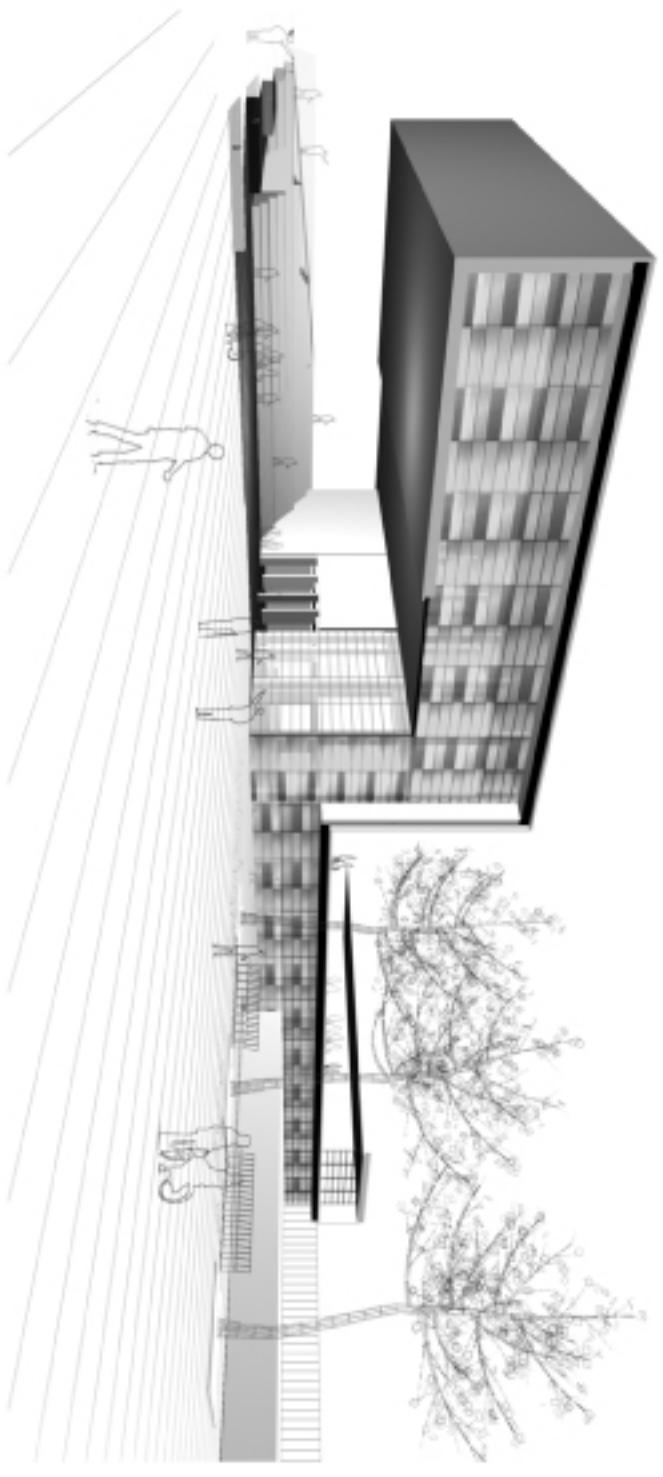

0 5 10m
Escala 1/200



SECCIO C-C'

Nou Centre a Malaspina

Miguel Lluch
Arquitecte de l'any 2007 - 2008