



SECCIO F-F -10
FAÇANA BAR, TANCADA

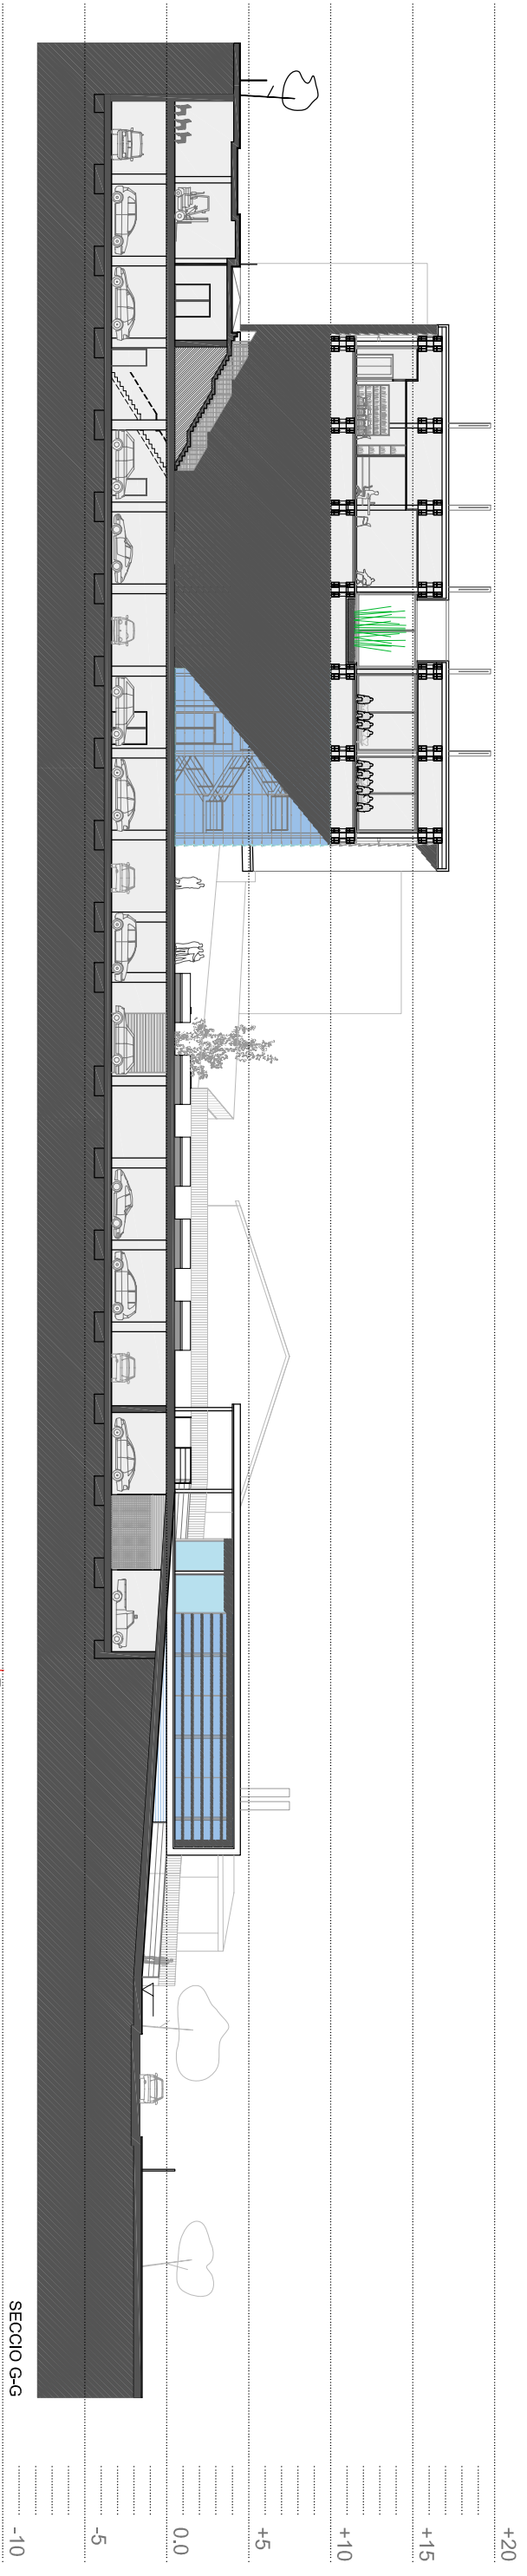

SECCIO G-G -10

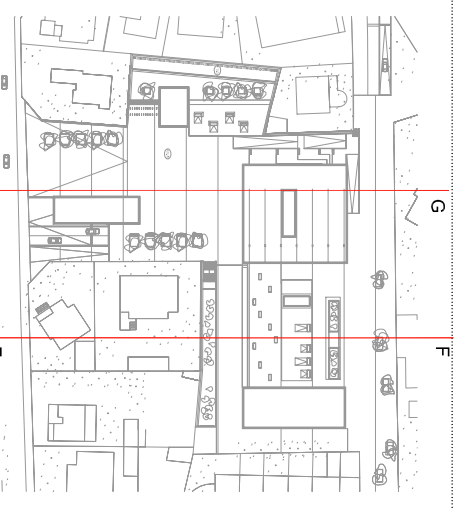

ALÇATS-SECCIONS
Nou Centre a Matadepera

0 10 50m
Escala 1/400