

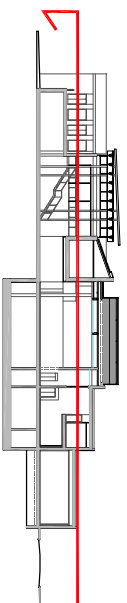


VISTES DE L'INTERIOR DE LA PLAÇA NOVA.

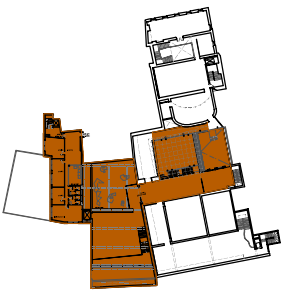

VISTES DE L'INTERIOR DE LES NOVES SALES D'EXPOSICÓ TEMPORAL.

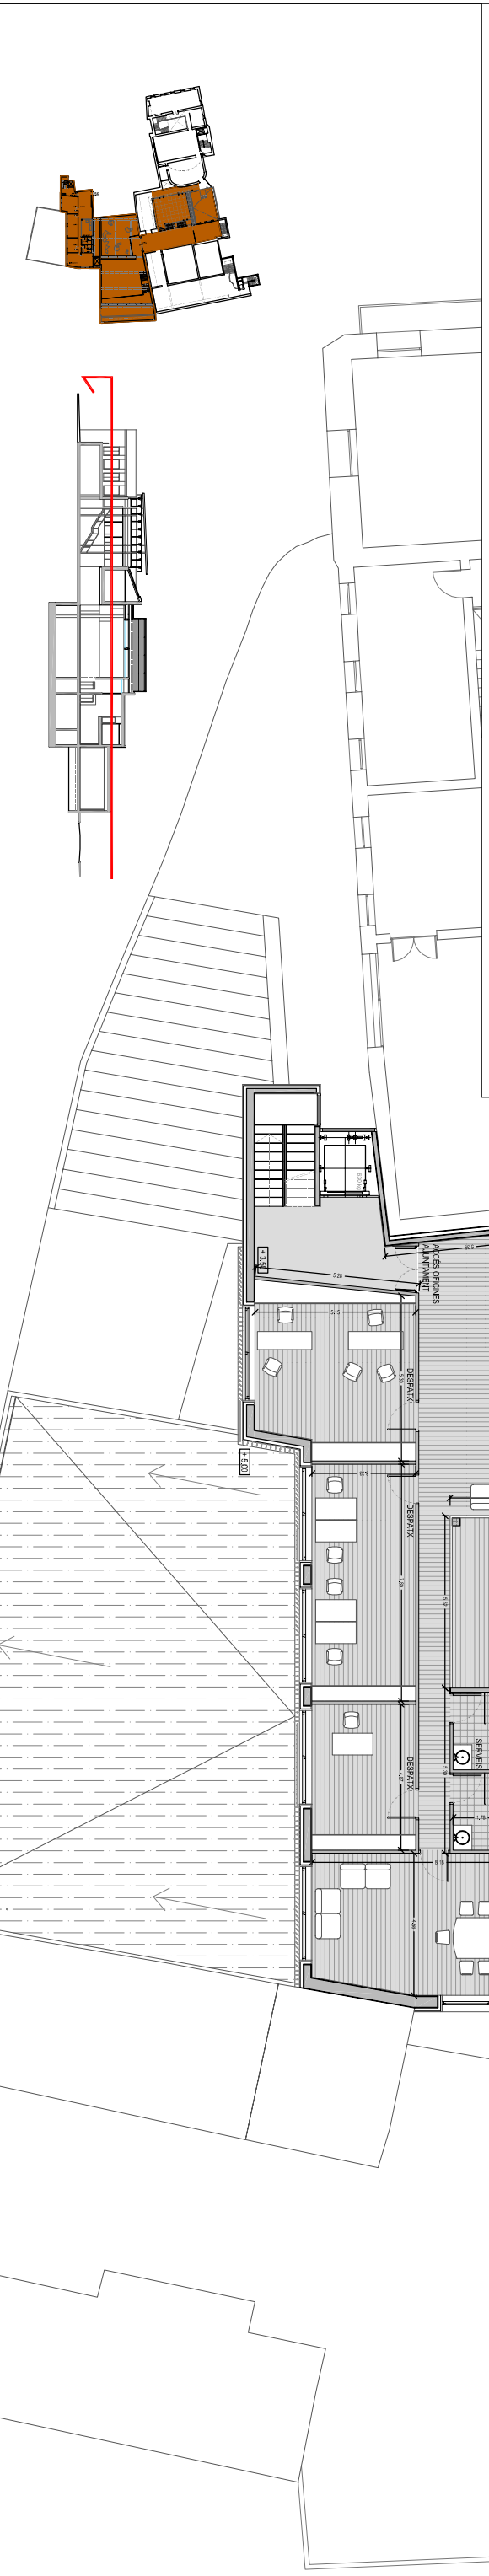

agrandissement du

musée d'art moderne CERET



maria coriis i muné
Curs 2005-2006 ETSAV

PFC TRIBUNAL 1 - tutor: Antoni Milian

PLANTA MUSEU
E: 1/100

Q07