


SITUACIÓ I EMPLAÇAMENT



VISTAS

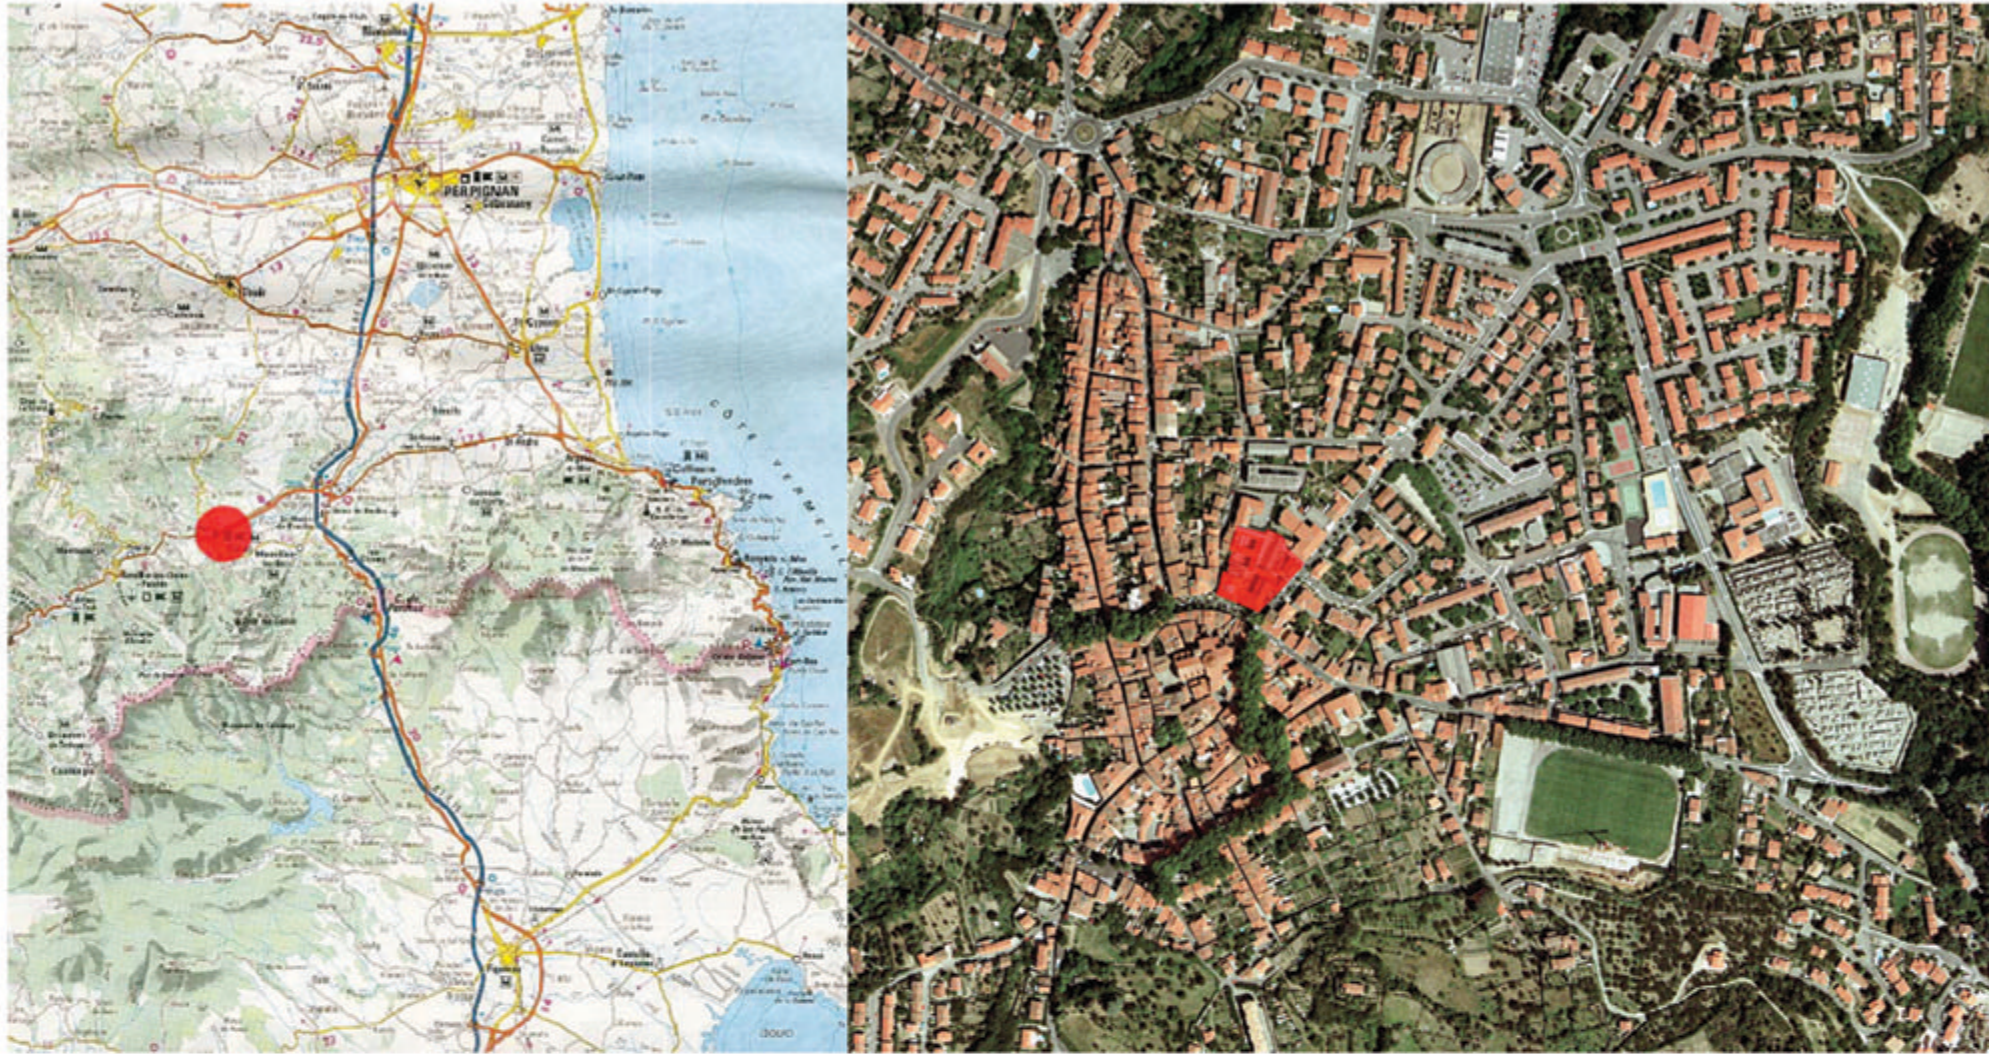

ANÀLISI PRELIMINAR

- AMPLIACIÓ PROPOSADA
- ESPAI PÚBLIC MODIFICAT
- MUSEU ACTUAL
- CASC ANTIC
- EDIFICACIÓ
- ACTIVITAT COMERCIAL/TURÍSTICA
- VARI
- ZONES D'APARCAMENT
- VARI D'IMPORTÀNCIA LOCAL
- VARI DE CONEXIÓ AMB VIES IMPORTANTS

