

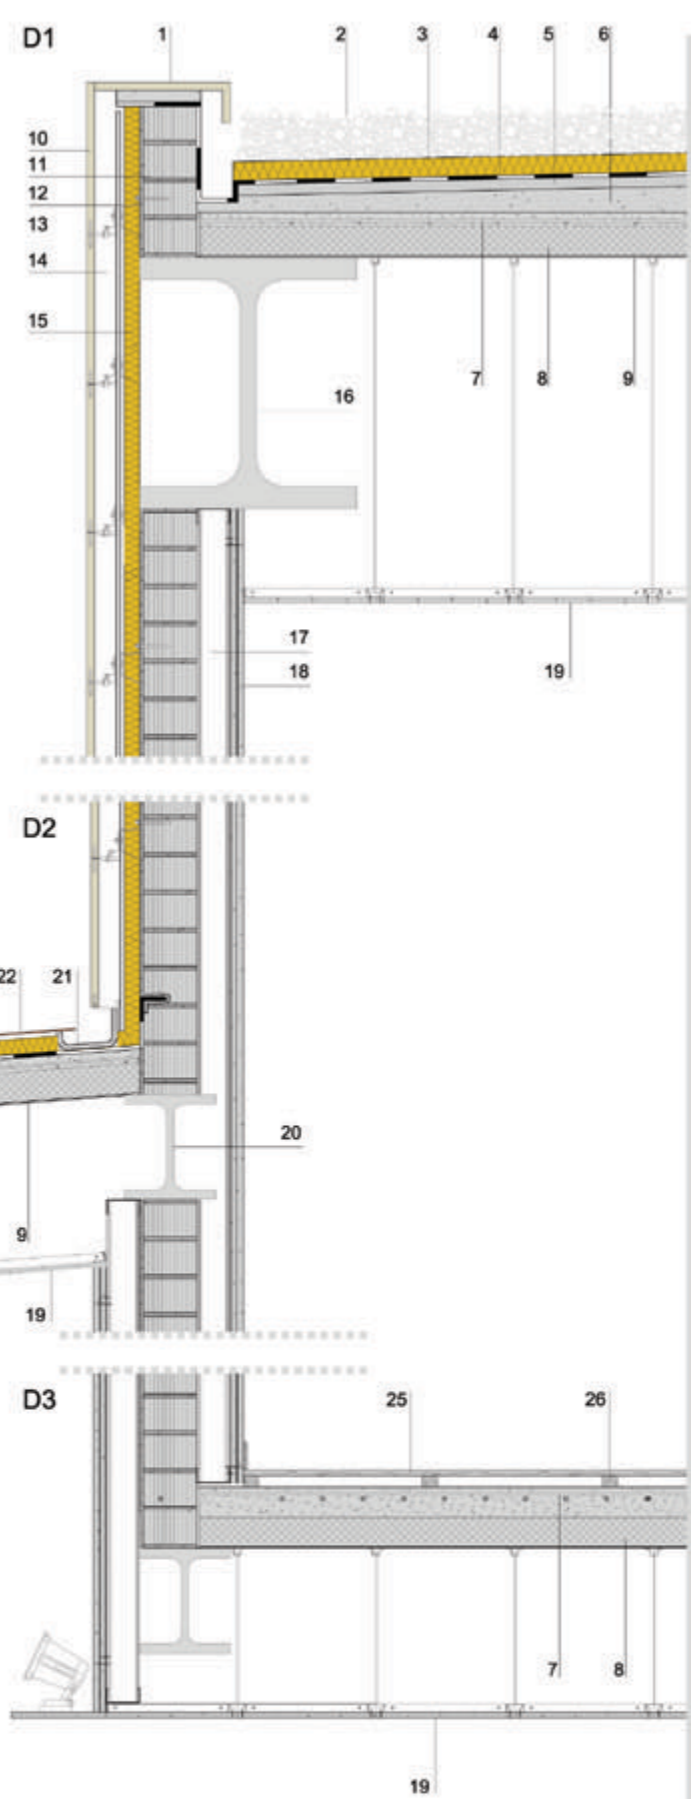


SECCIO DE DETALL

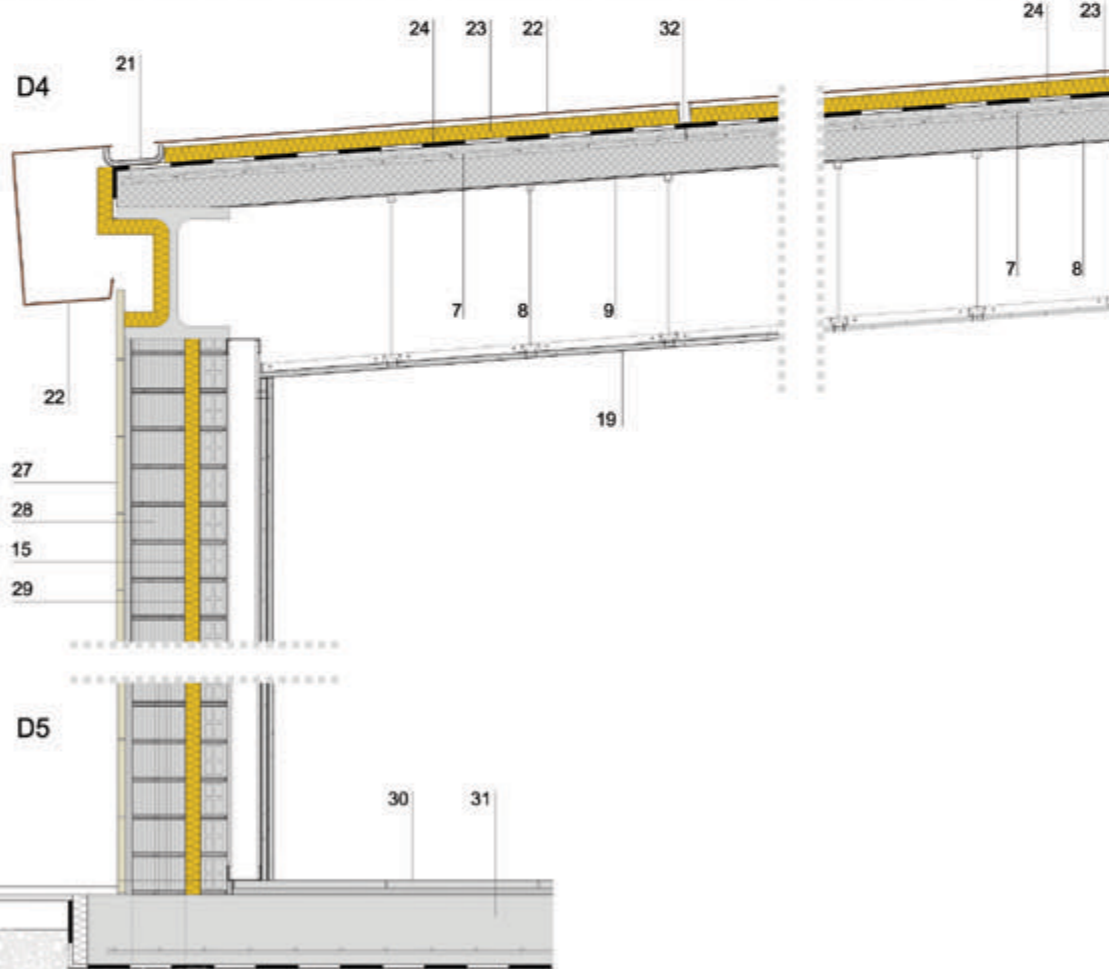

SECCIO DE DETALL

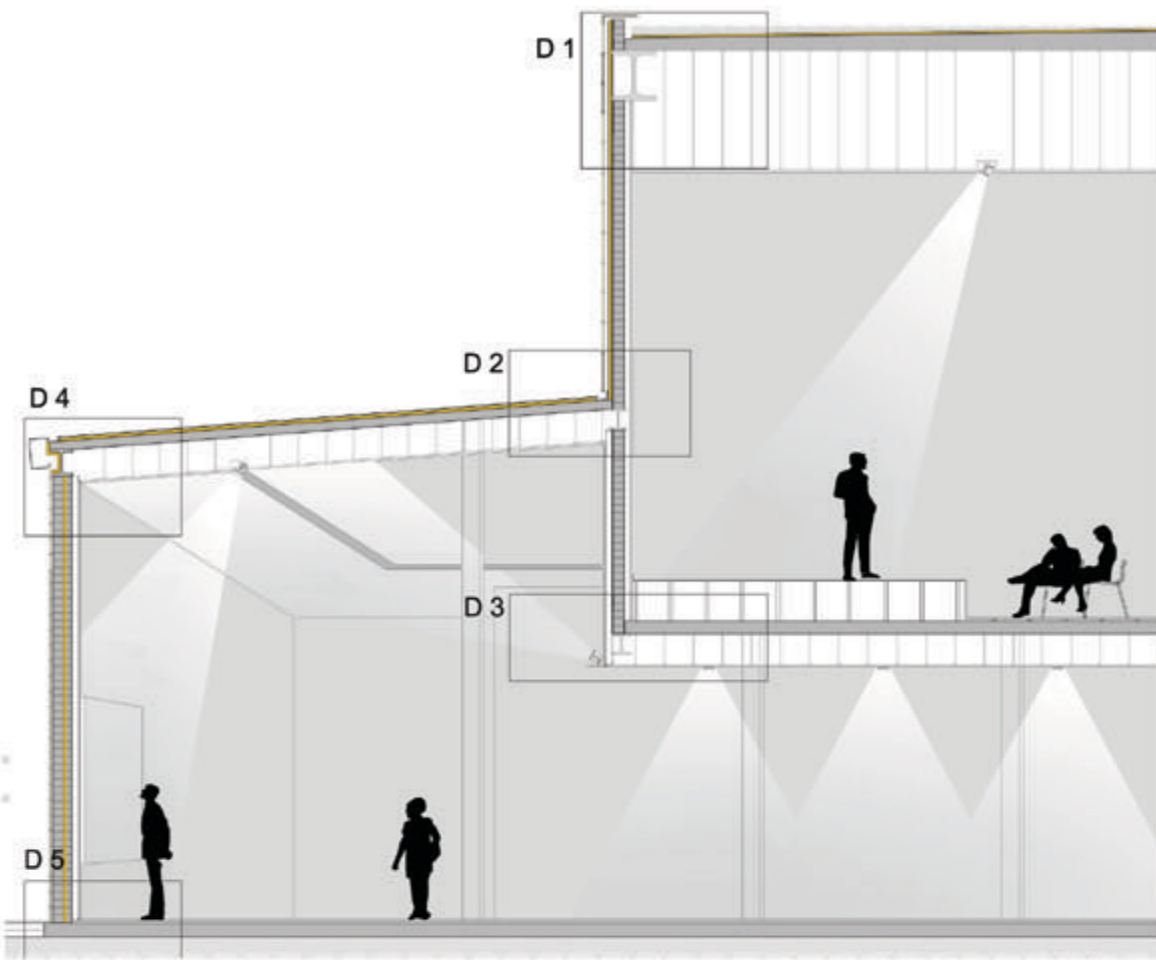

**LLISTAT DE MATERIALS**

1. Acabat de pedra calça (1400x400x50)
2. Còdols
3. Aïllament tèrmic de poliestirè extrudit ROOFMATE (5cm)
4. Membrana impermeable de PVC
5. Formigó de regularització (3cm)
6. Formigó de pendents 2%
7. Formigó de sostre
8. Armadures
9. Xapa grecada
10. Pedra calça (1400x400x20mm)
11. Paret de tobo perforat 14cm
12. Subestructura d'acer galvanitzat
13. Fixació amb cargol d'acer inoxidable
14. Anclatge mecanotubo MTZ
15. Aïllament de Poliuretà extrudit 4cm
16. Biga (HEB 700)
17. Subestructura d'acer galvanitzat
18. Plaques de guix laminat
19. Fals sostre
20. Biga (HEB 240)
21. Doble canal recollida d'aigües, xapa+contraxapa amb llana de roca intermitja per evitar sorolls
22. Làmina d'acer corten de 6mm
23. Aïllament tèrmic de poliestirè extrudit ROOFMATE (5cm)
24. Membrana impermeable de PVC
25. Parquet
26. Llistons de fusta per a terra flotant
27. Acabat de pedra calça (1400x200x50)
28. Paret de tobo perforat 14cm
29. Envà
30. Paviment ceràmic
31. Solera
32. Perfil Omega

