VISTA

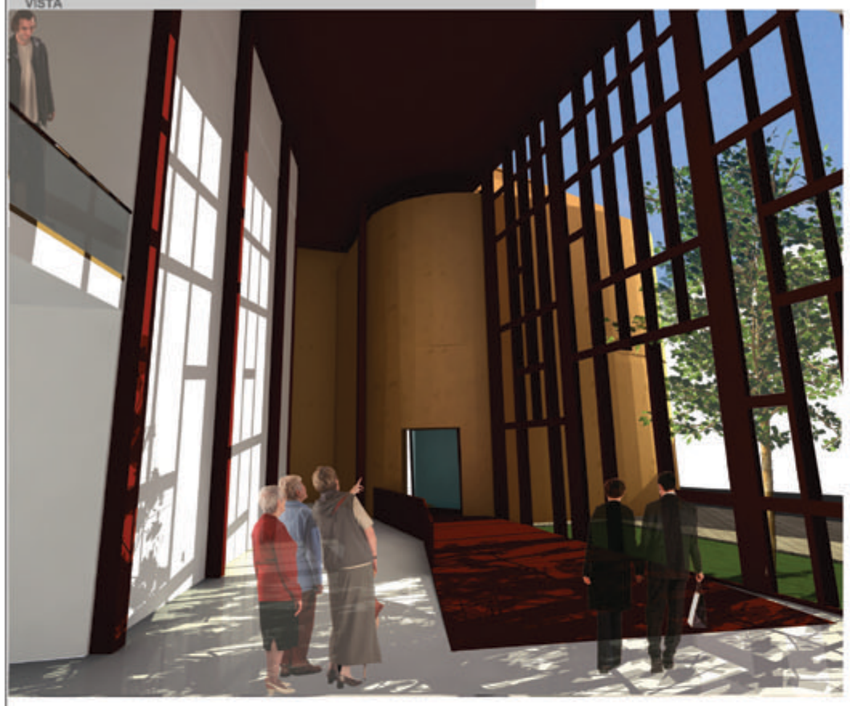

ALÇAT OEST

SECCIÓ A

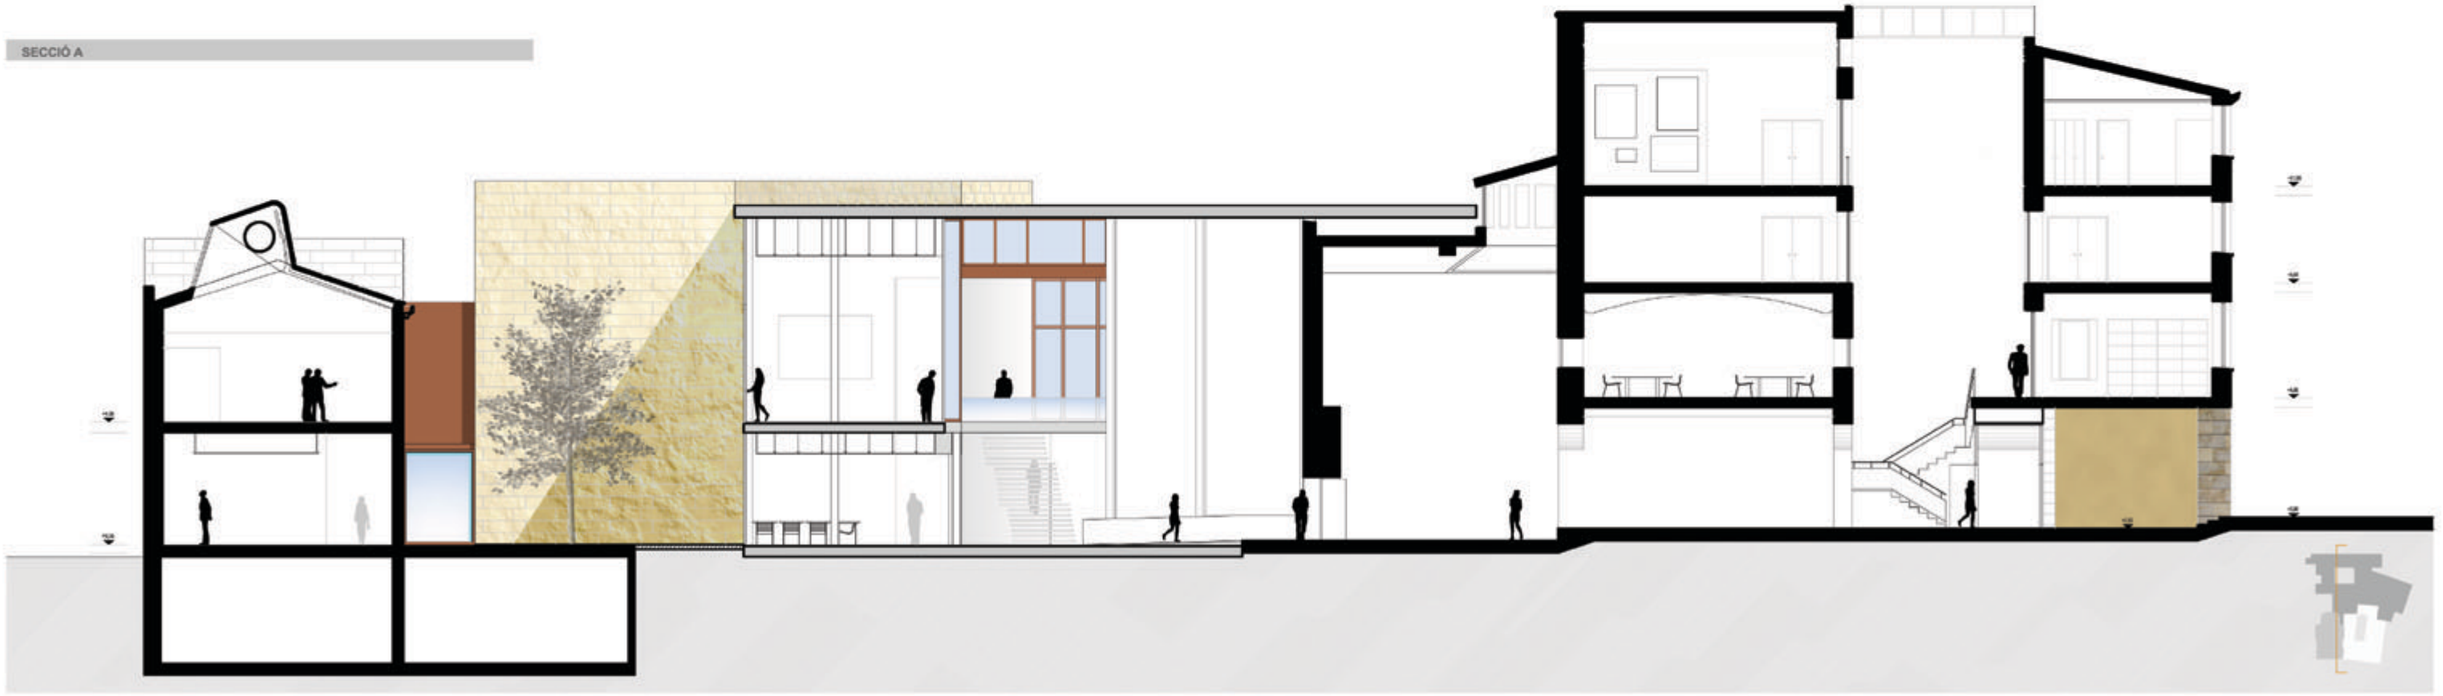

ANNA PADILLA CORCHO

mAmC ALÇAT 1:100
SECCIÓ 1:100

AMPLIACIÓ DEL MUSEU D'ART MODERN DE CÉRET_PFC JULIOL 2006