SECCIÓ B

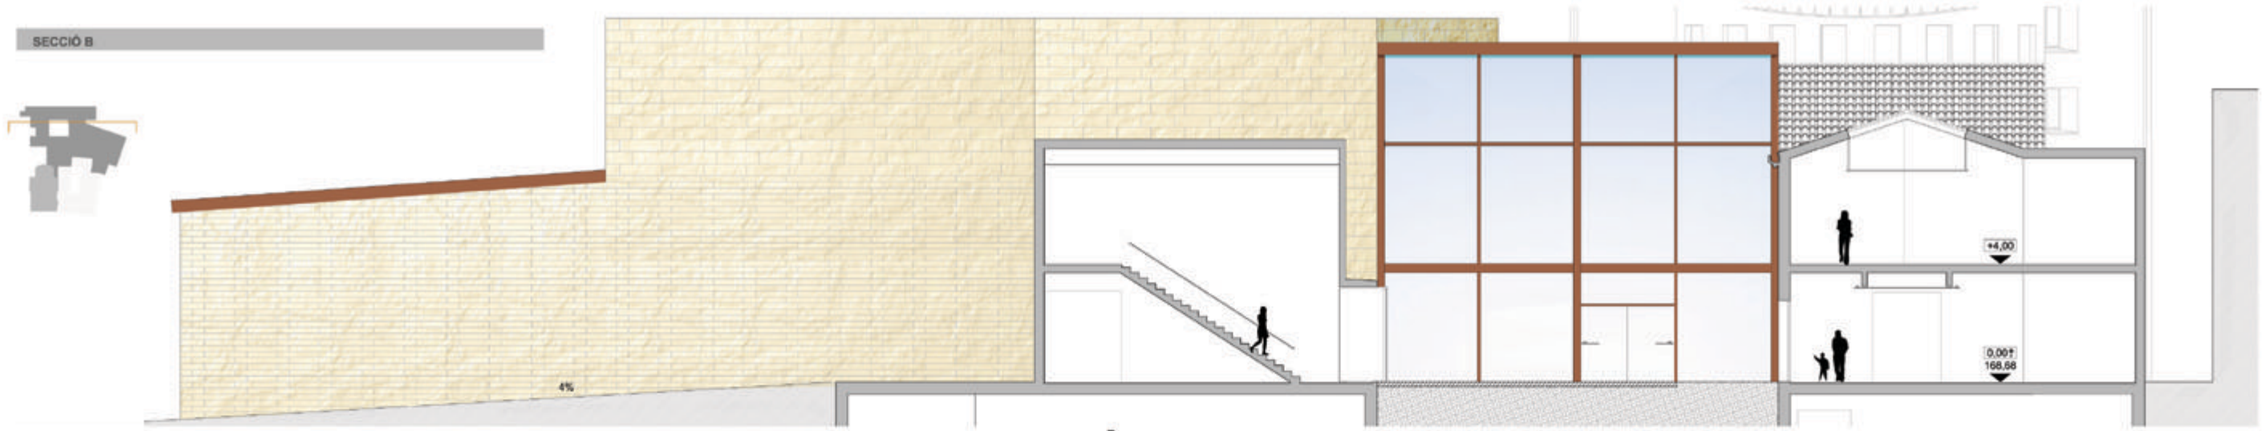

SECCIÓ C

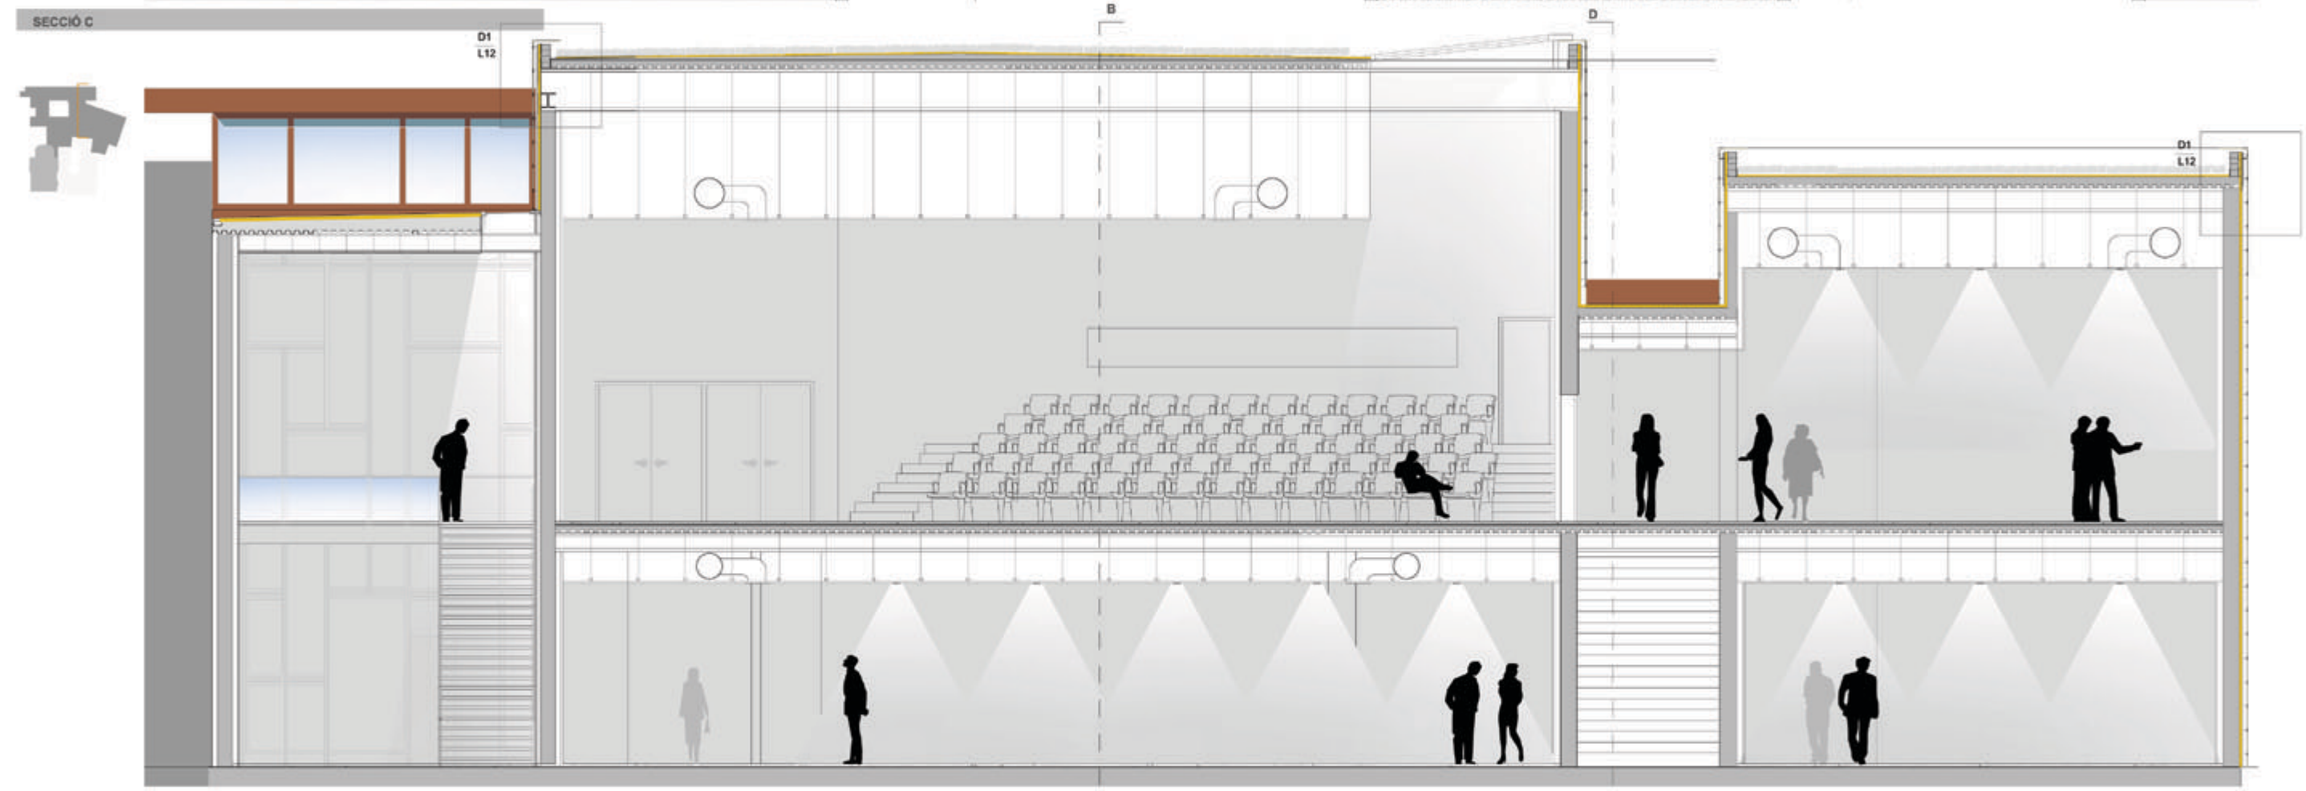

SECCIÓ D