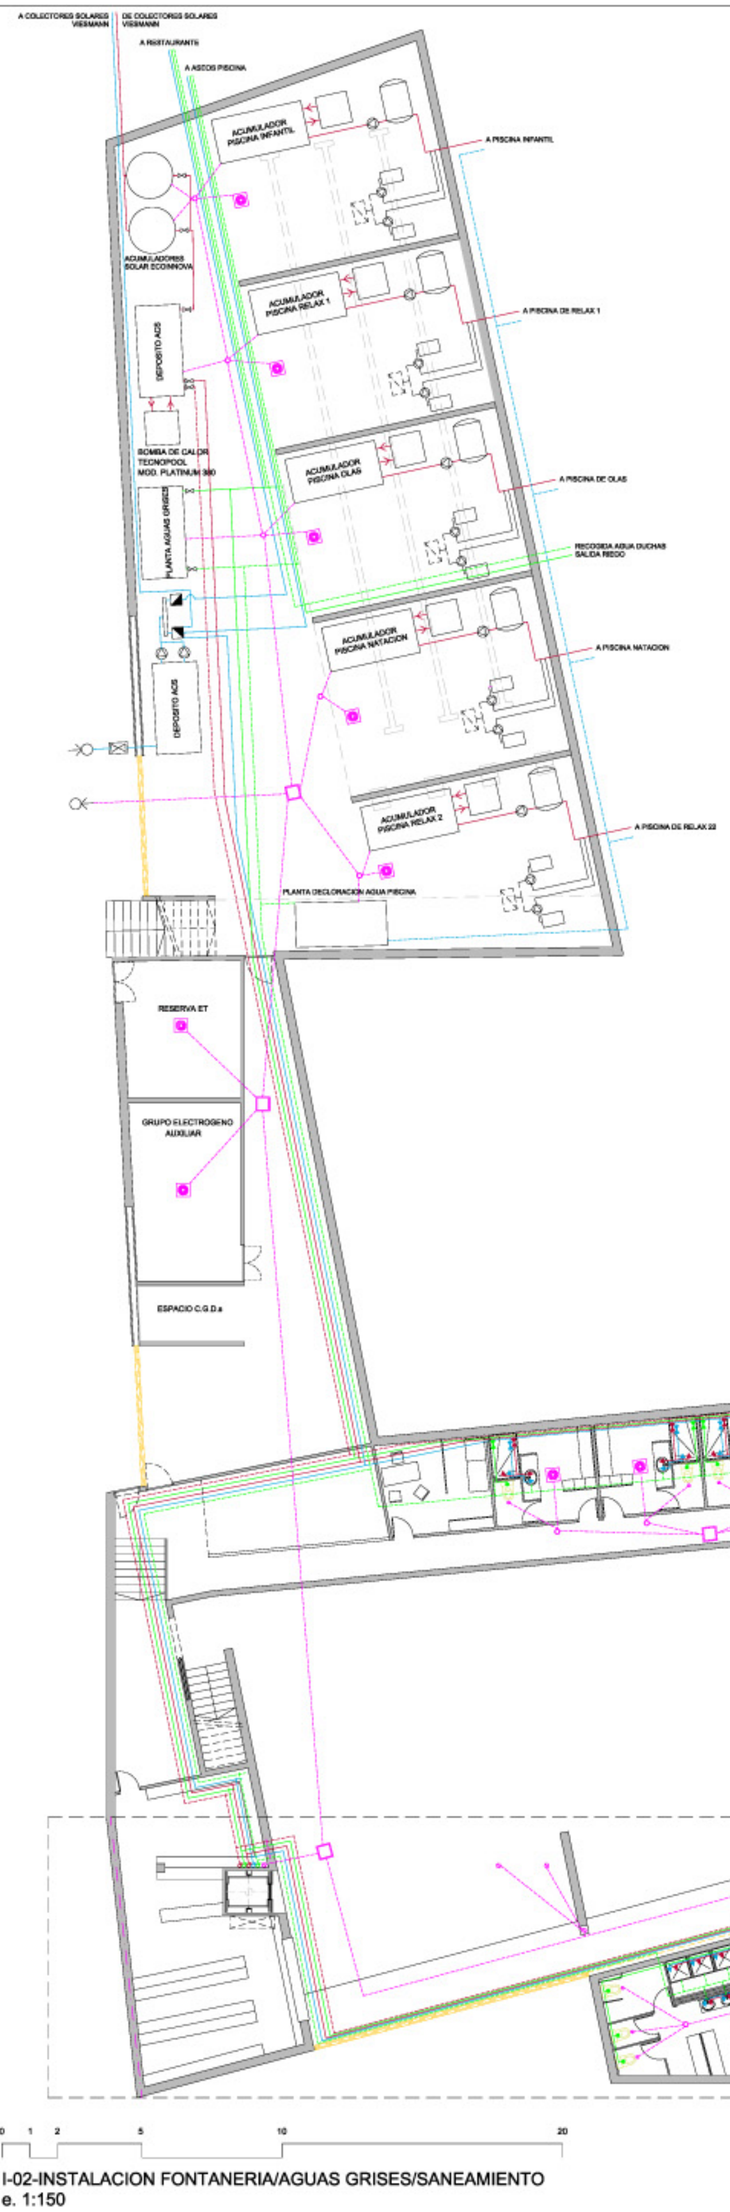

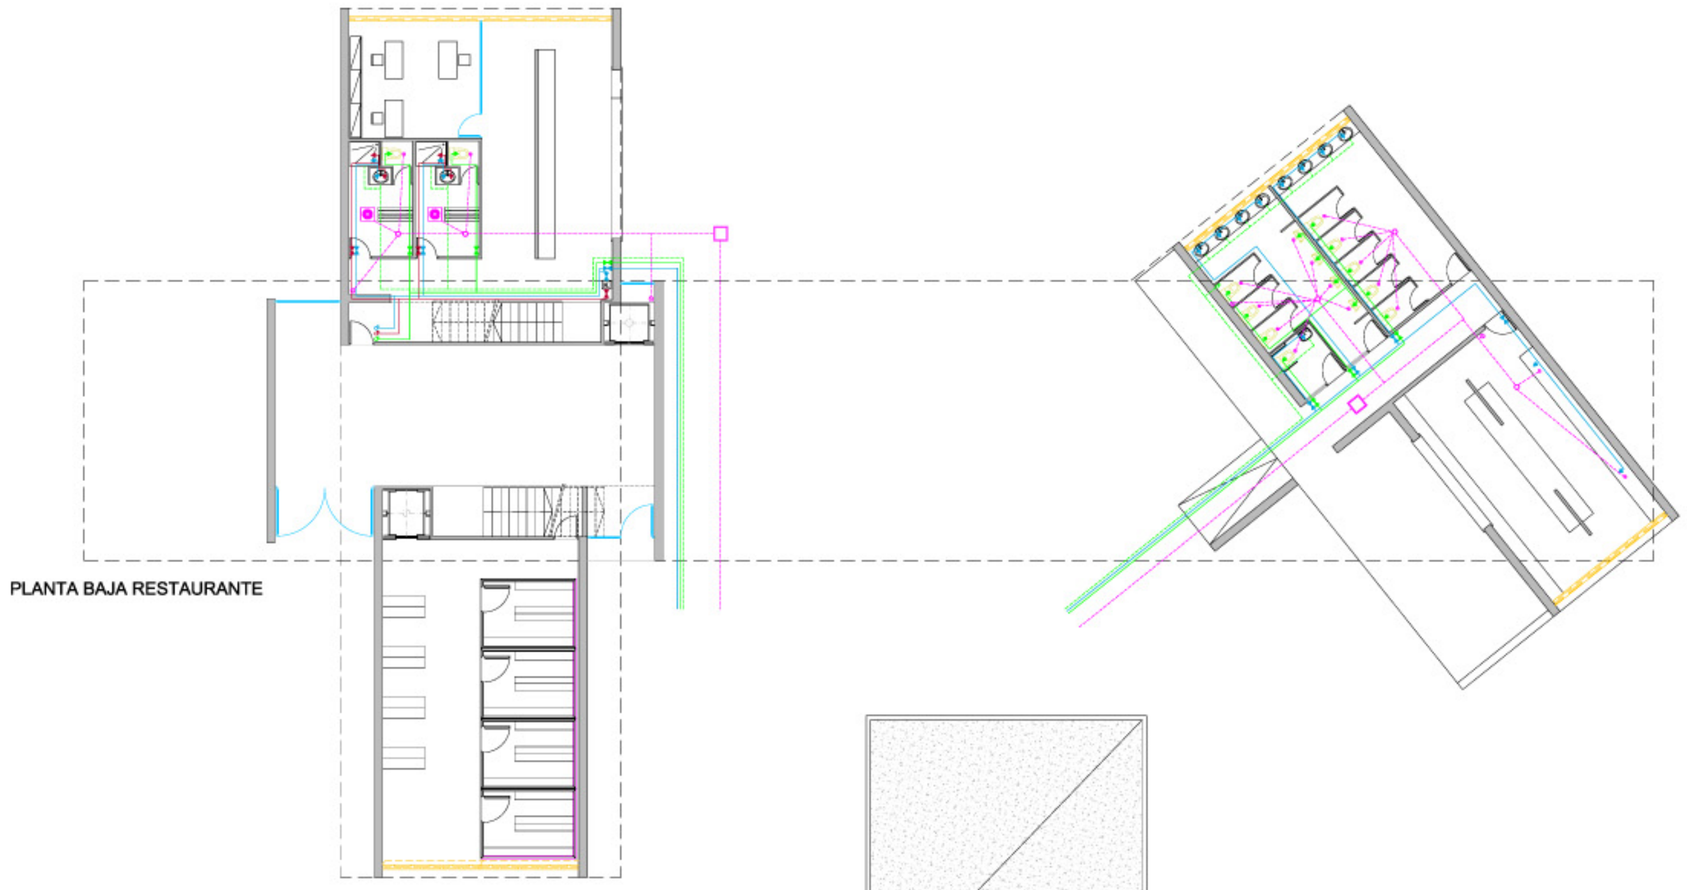

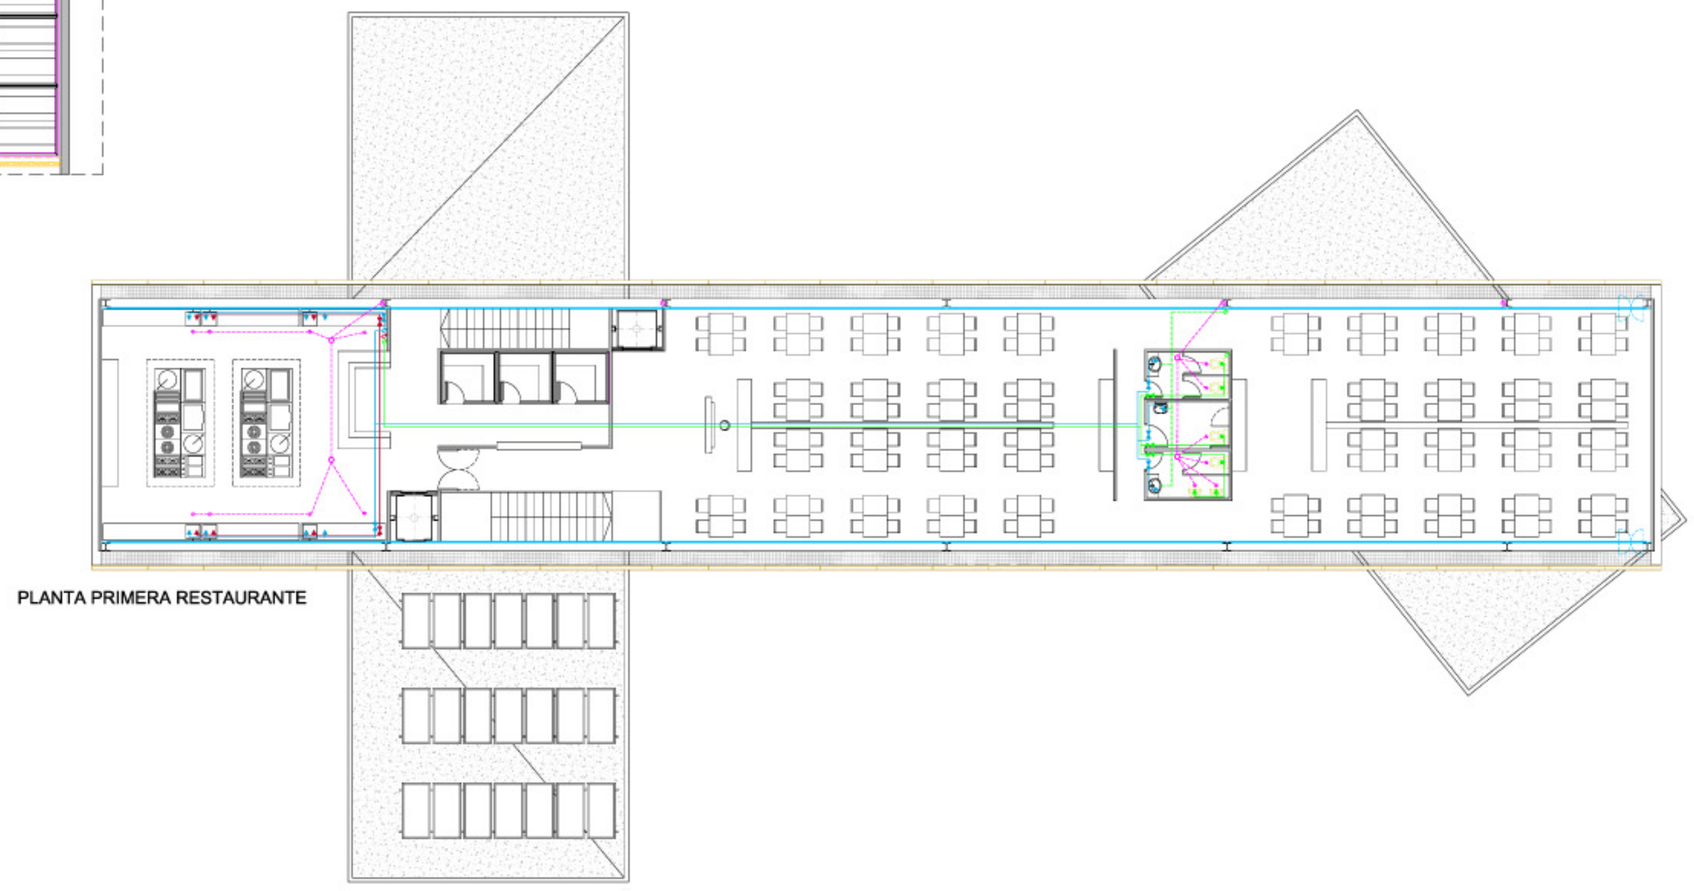

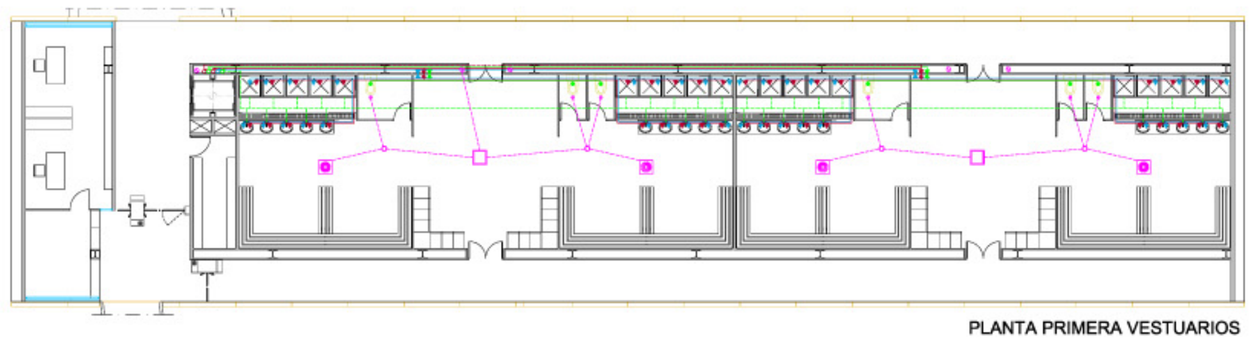

LEYENDA

- CONEXION A RED PUBLICA
- PERICO
- LLAVE DE PASO DE COMPUERTA
- VALVULA DE RETENCION
- LLAVE DE PASO DE ESFERA
- BOMBA DE PRESION
- CONTADOR VOLUMETRICO
- VALVULA ANTIRETORNO
- VALVULA REDUCTORA DE PRESION
- SALIDA AGUA CALIENTE
- SALIDA AGUA FRIA
- SALIDA AGUA DE PLANTA RECUPERADORA
- FLUXOR DE PLANTA RECUPERADORA
- RED DE AGUA FRIA
- RED AGUA PISCINA RETORNO
- RED AGUA CALIENTE
- RED AGUA CALIENTE RETORNO
- RED AGUA GRIS RECUPERADA
- RED AGUA GRIS A PLANTA RECUPERACION
- MONTANTE AGUA FRIA
- MONTANTE AGUA CALIENTE
- MONTANTE AGUA RECUPERADA
- MONTANTE RECOGIDA AGUAS GRISES
- MONTANTE RETORNO AGUA CALIENTE
- RECIPIENTE SIFONICO SOBREDIMENSIONADO
- BONERA SIFONICA DE 10.5x10.5cm
- PERICO CUADRADO 25x25x20

SANITARIOS

UBICACION	LAVABOS	DUCHAS	URINARIOS	WC
VESTUARIOS	20	20		6
VEST. SOCIOS	12	12		6
VEST. SOCORRISTAS	4	4		4
ASEOS PISCINAS	8		4	9
RESTAURANTE	5	2	2	6
TOTAL	54	40	6	31

EQUIPOS ELEC.

EQUIPO	CONSUMO (kW)	UNIDADES	CONSUMO (kW)
DOBLE GRUPO BOMBAS	1.50	2	3.00
ELECTROBOMBA CENT.	0.75	6	4.50
BOMBA RECIRCULACION	0.90	5	4.50
BOMBA CALOR ACS	3.40	1	3.40
BOMBA CALOR PISCINA	4.00	5	20.00
CALDERA ELECTRICA	3.00	1	3.00
PLANTA FILTEC			1.70
BOMBA MOD.DFD100	0.75	2	1.50
FILTRO ARENA	0.15	1	0.15
GRUPO DESINFECCION	0.05	1	0.05
PLANTA DECLORACION			3.00
BOMBA	0.75	2	1.50
FILTRO ARENA	0.15	1	0.15
TOTAL POTENCIA:			43.10 Kw

P.F.C. 2006

COMPLEX AQUÀTIC "RIERA DE LES ARENES" (MATADEPERA)

J.J.ADELANTADO

INSTALACIONES

I-02