



SECCIÓ LONGITUDINAL H-H'

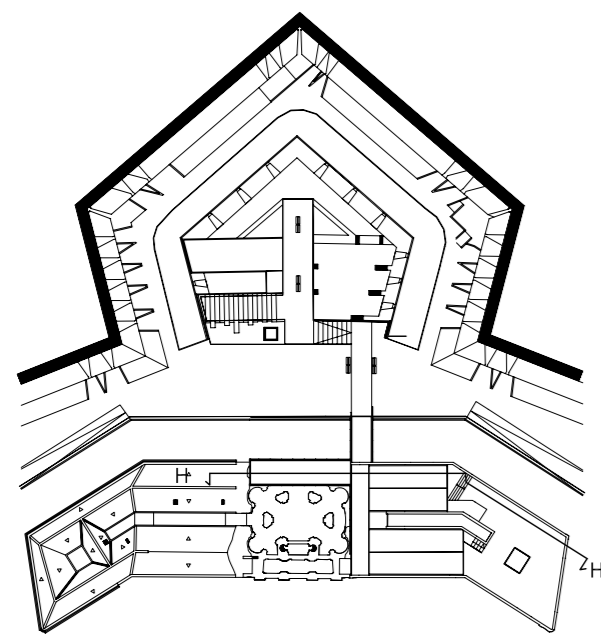

LLEGENDA

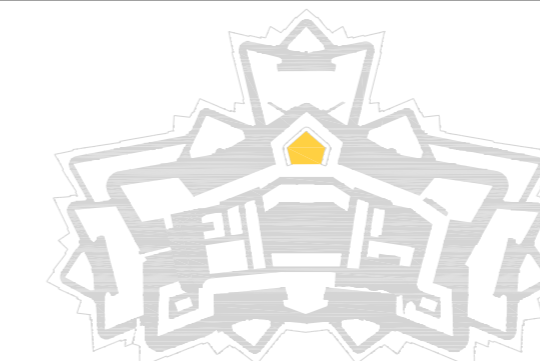

CENTRE D'INTERPRETACIÓ DEL CASTELL DE SANT FERRAN A FIGUERES  
 Recuperació de l'Ala Nord i el Baluard de Santa Bàrbara



SECCIÓ TRANSVERSAL

PFC

Projecte final de carrera

Ferran Triviño Cardete

Escala 1/100