

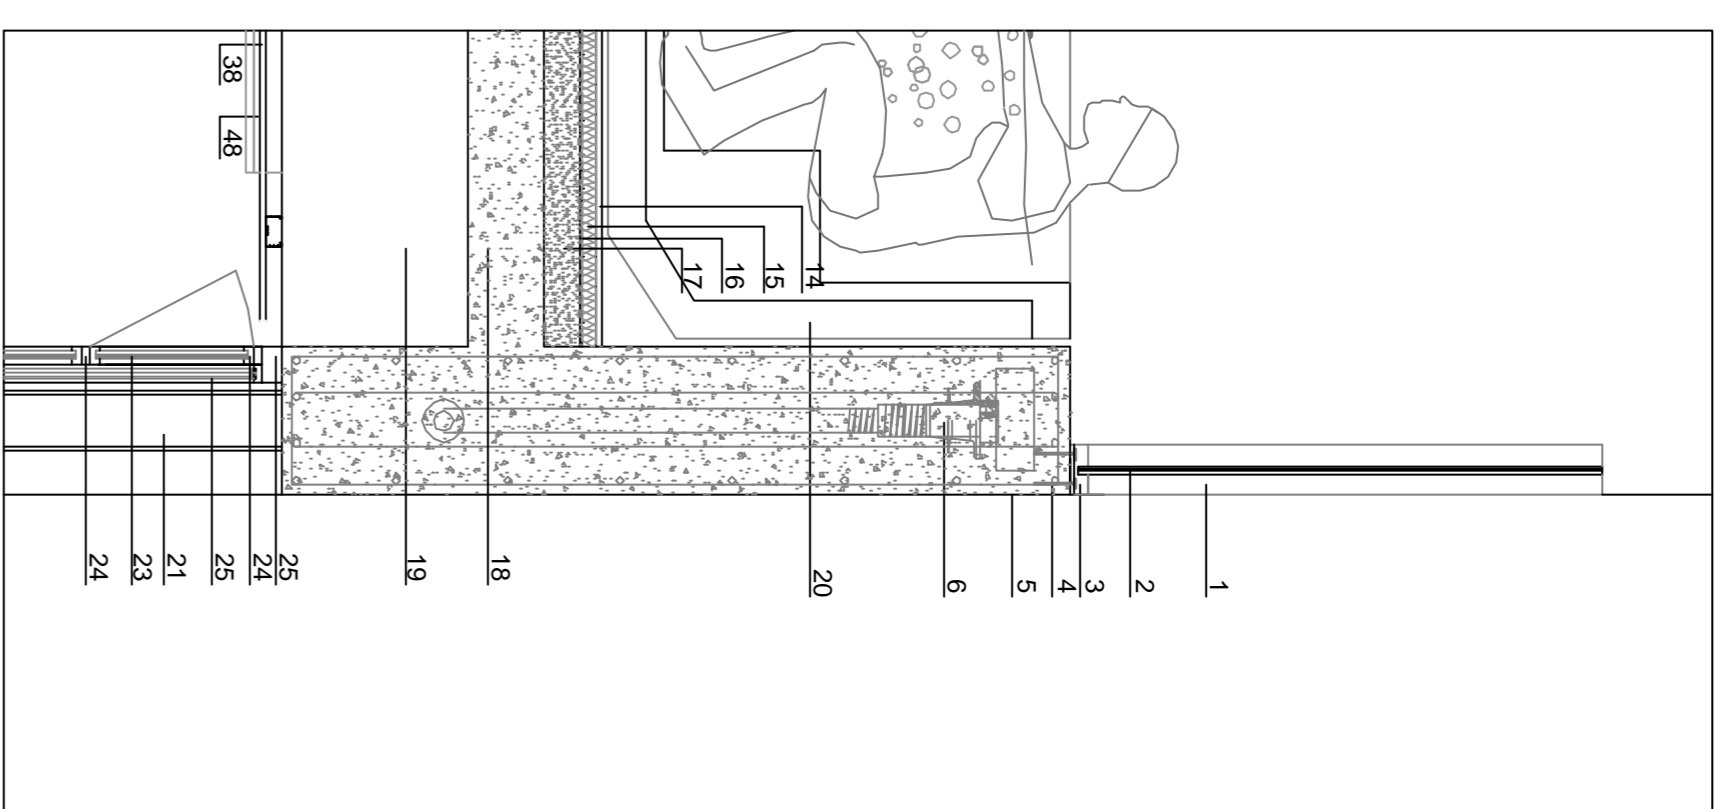



1. Estructura vertical d'acer inox, per a subjecció de vidre.
2. Vidre laminat de seguretat.
3. Vidre polivinil butíric (PVB)-Vidre
4. Anclatge per a torçió.
5. Jassera Fosfada. 40x200cm
6. Anclatge actu de pl. cupertitzades i frassesades
7. Anclatge actu de pl. cupertitzades
8. Rastrells de llises de pl. cupertitzades
9. Estructura de travessers d'acer inox, segons Pavleleg
10. Suport regulable Pavleleg
11. Mig maó de 14x28 cm de repartiment de càrrega del suport regulable
12. Conductes d'aigua freda i reïem.
13. Bombes de reïeja.
14. Capa de regularització amb morter bastard.
15. Aïllament tèrmic: Panell rigid de poliestir extrudit 4cm.
16. Lamina impermeabilitzadora de polietilè + Capa antipuncament geotèxtil
17. Forjat col·laborant de perfil HEB
18. Bips Formigó armat 40x70 cm
19. Bips Formigó armat 40x70 cm
20. Vars d'hidromassatge o Vars de piscina d'una sola peça amb resines de poliestir reforçades amb fibra de vidre sense juntes. Amb estructura reforçada amb costelles horitzontals i verticals, amb anelles tipus de reforç d'acer en bigues de poliestir segons Apele
21. Tirant HEB 160 protegit amb pintura inmutescent
22. Reforç estructural
23. Vidre amb cambra d'aire "Climair"
24. Fusteria metàl·lica d'acer inox.
25. Fusteria metàl·lica d'alumini anoditzat.
26. Fusteria metàl·lica d'acer inoxidable
27. Paviment elàstic vinílic
28. Capa de regularització elàstica
29. Plaques de cartró quik 15 mm.
30. Lamina separadora de polietilè.
31. Aïllament acústic: Poliestir extrudit flexibilitzat 3 cm
32. Forjat col·laborant perfil "Hercos 597" h=11 cm
33. Perfil UPN 100. (Correlle)
34. Aïllament tèrmic: Platis de poliestir extrudit entre murants.
35. Platis de colentí per a sostre exterior, penjats d'estructura d'acer galvanitzat.
36. Tija alveolar segon protegida amb pintura inmutescent
37. Tija alveolar segon protegida amb pintura inmutescent
38. Platis de colentí interior penjants per d'estructura d'acer galvanitzat
39. Paviment de llosa granítica
40. Morter
41. Solera e=15cm. Armat #108x220
42. Lamina de polietilè
43. Esmarcat de graves
44. Morter de regularització
45. Foramentació de llosa correguda existent
46. Canal prefabricat
47. Tapa amb reixa prefabricada d'acer de fundició
48. Banda luminosa llumix Escolme. fixada a torçal, entre panells de colentí.

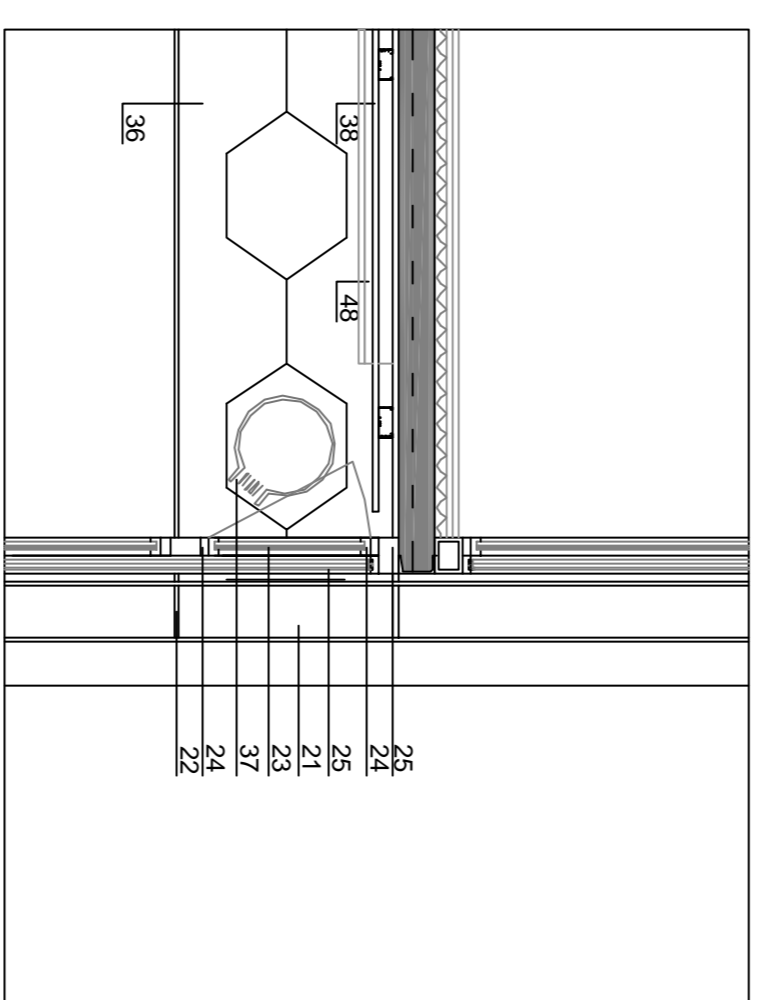


Detail 1

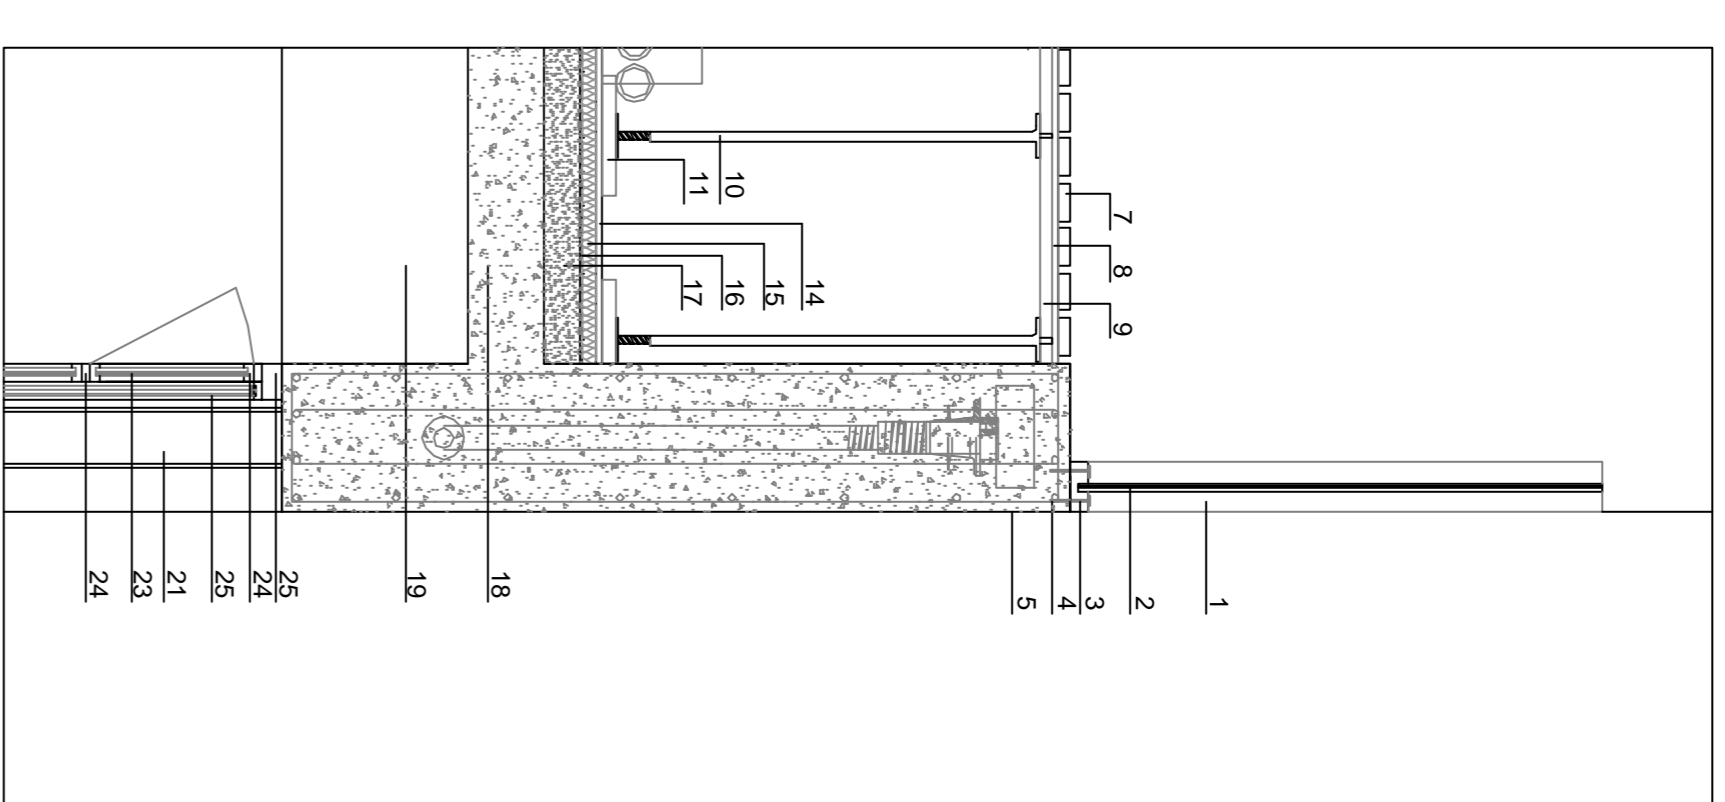

Detail 2

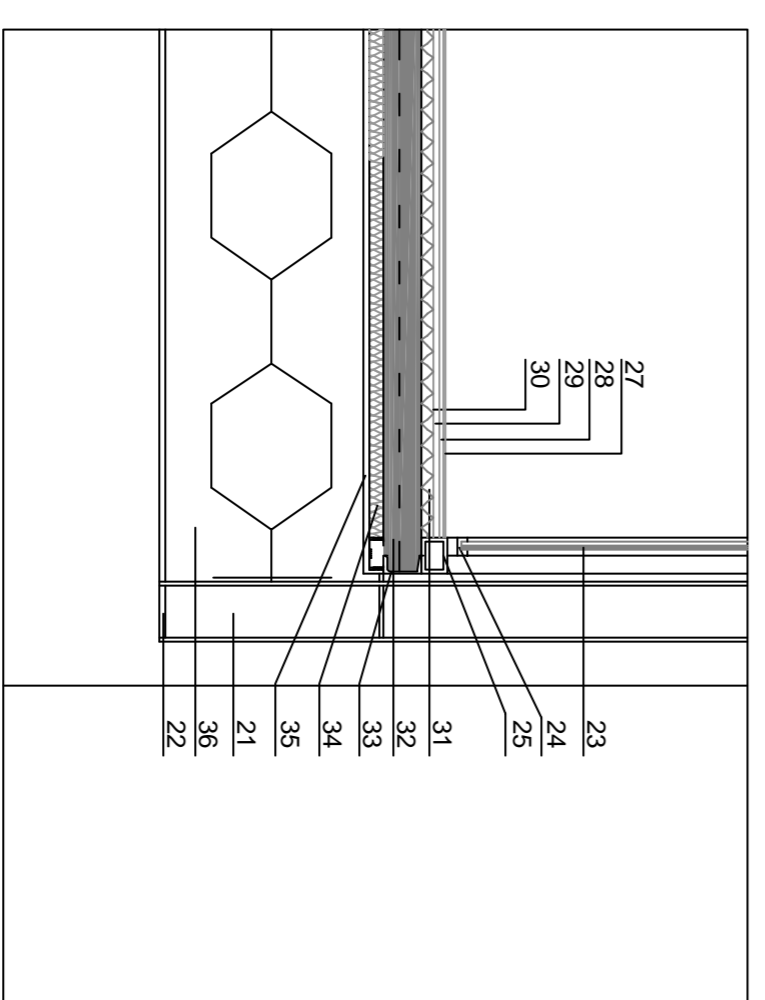

Detail 3

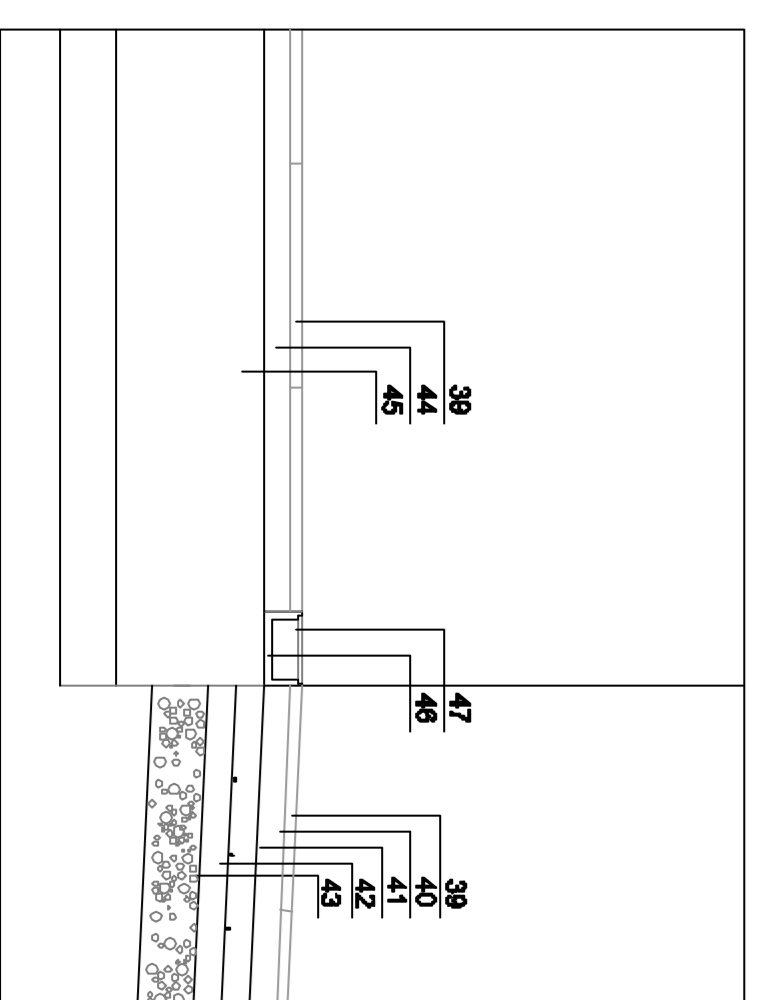

Detail 4

