Panells verticals

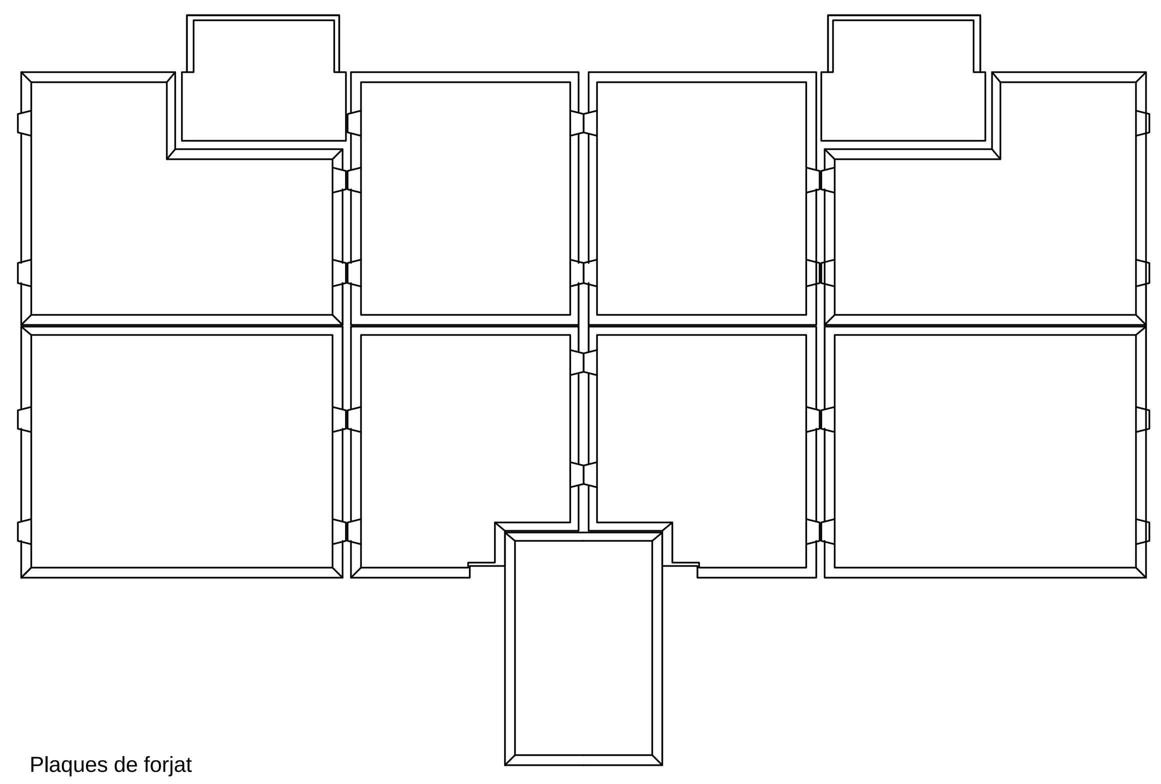

Plaques de forjat

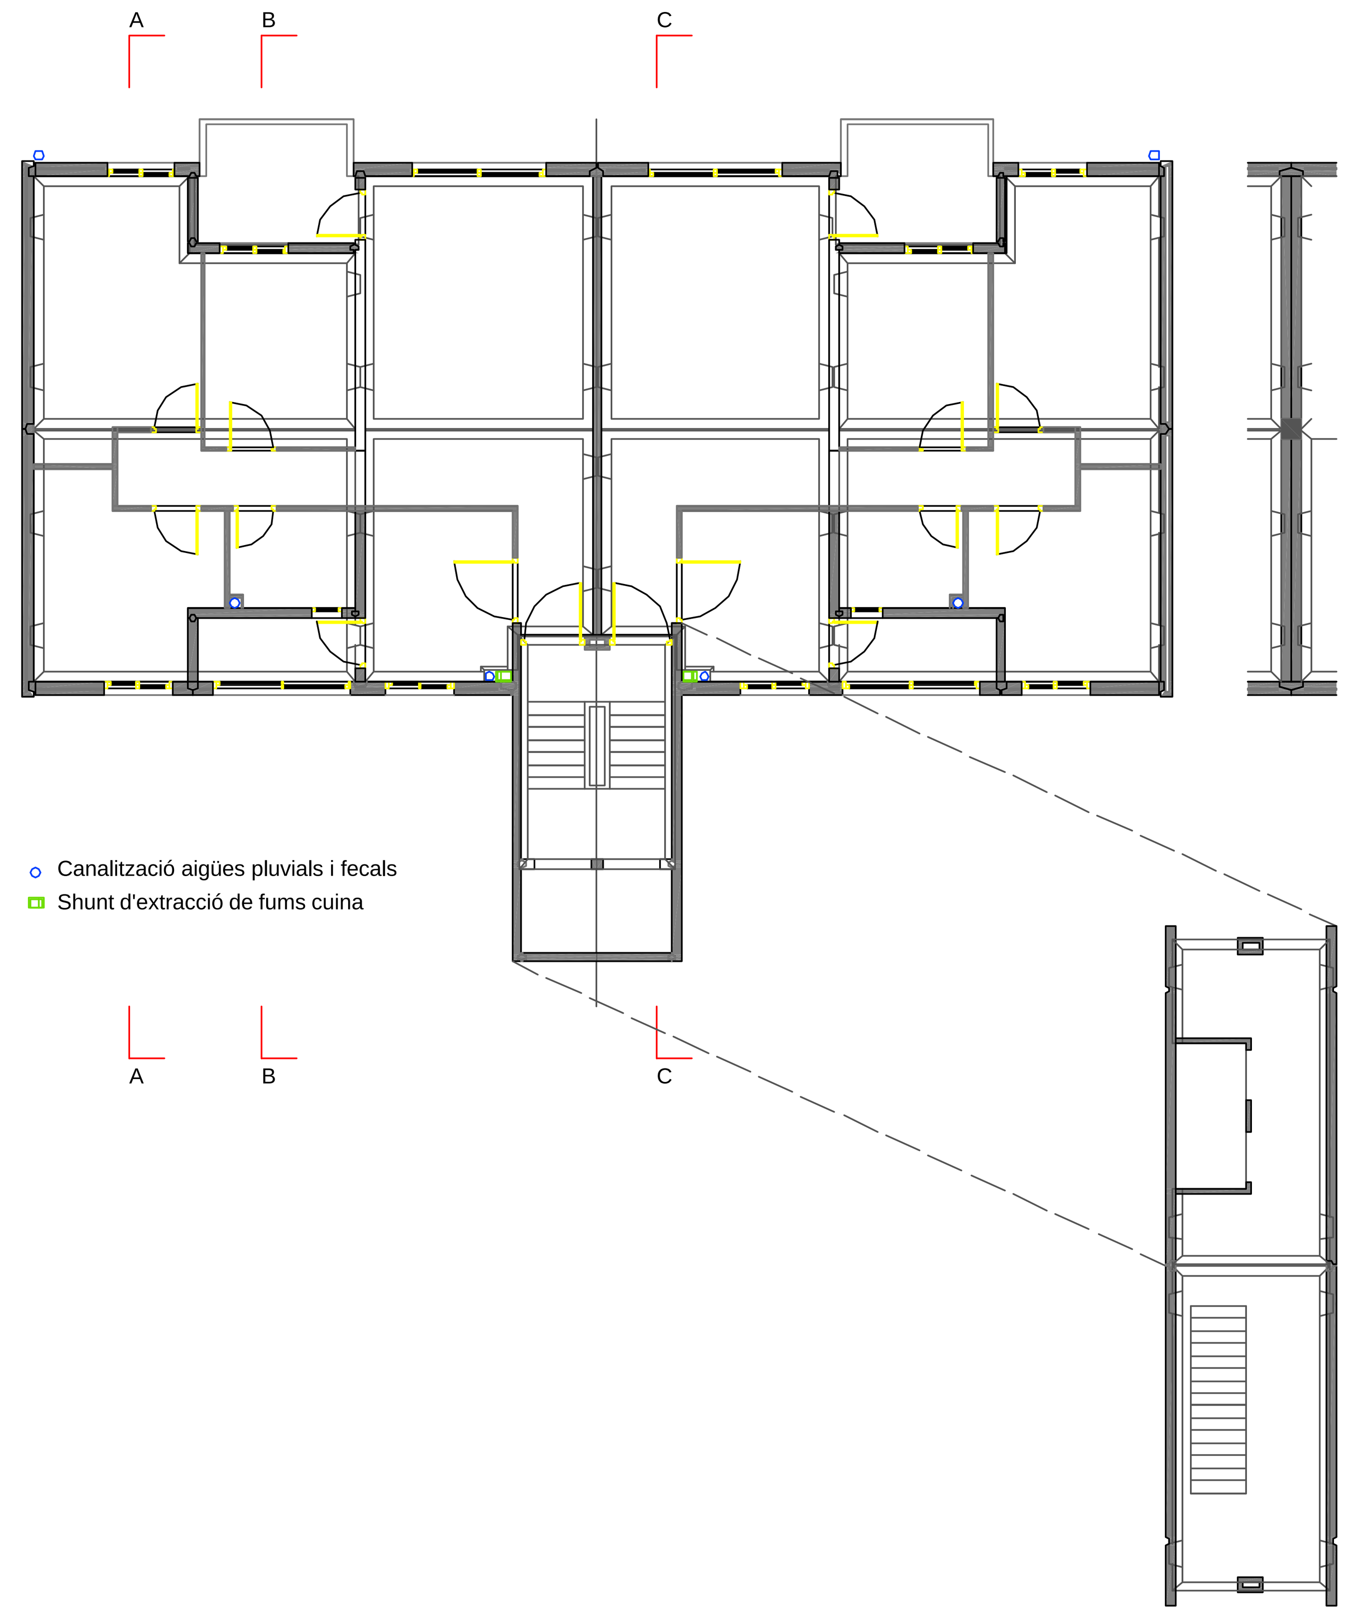

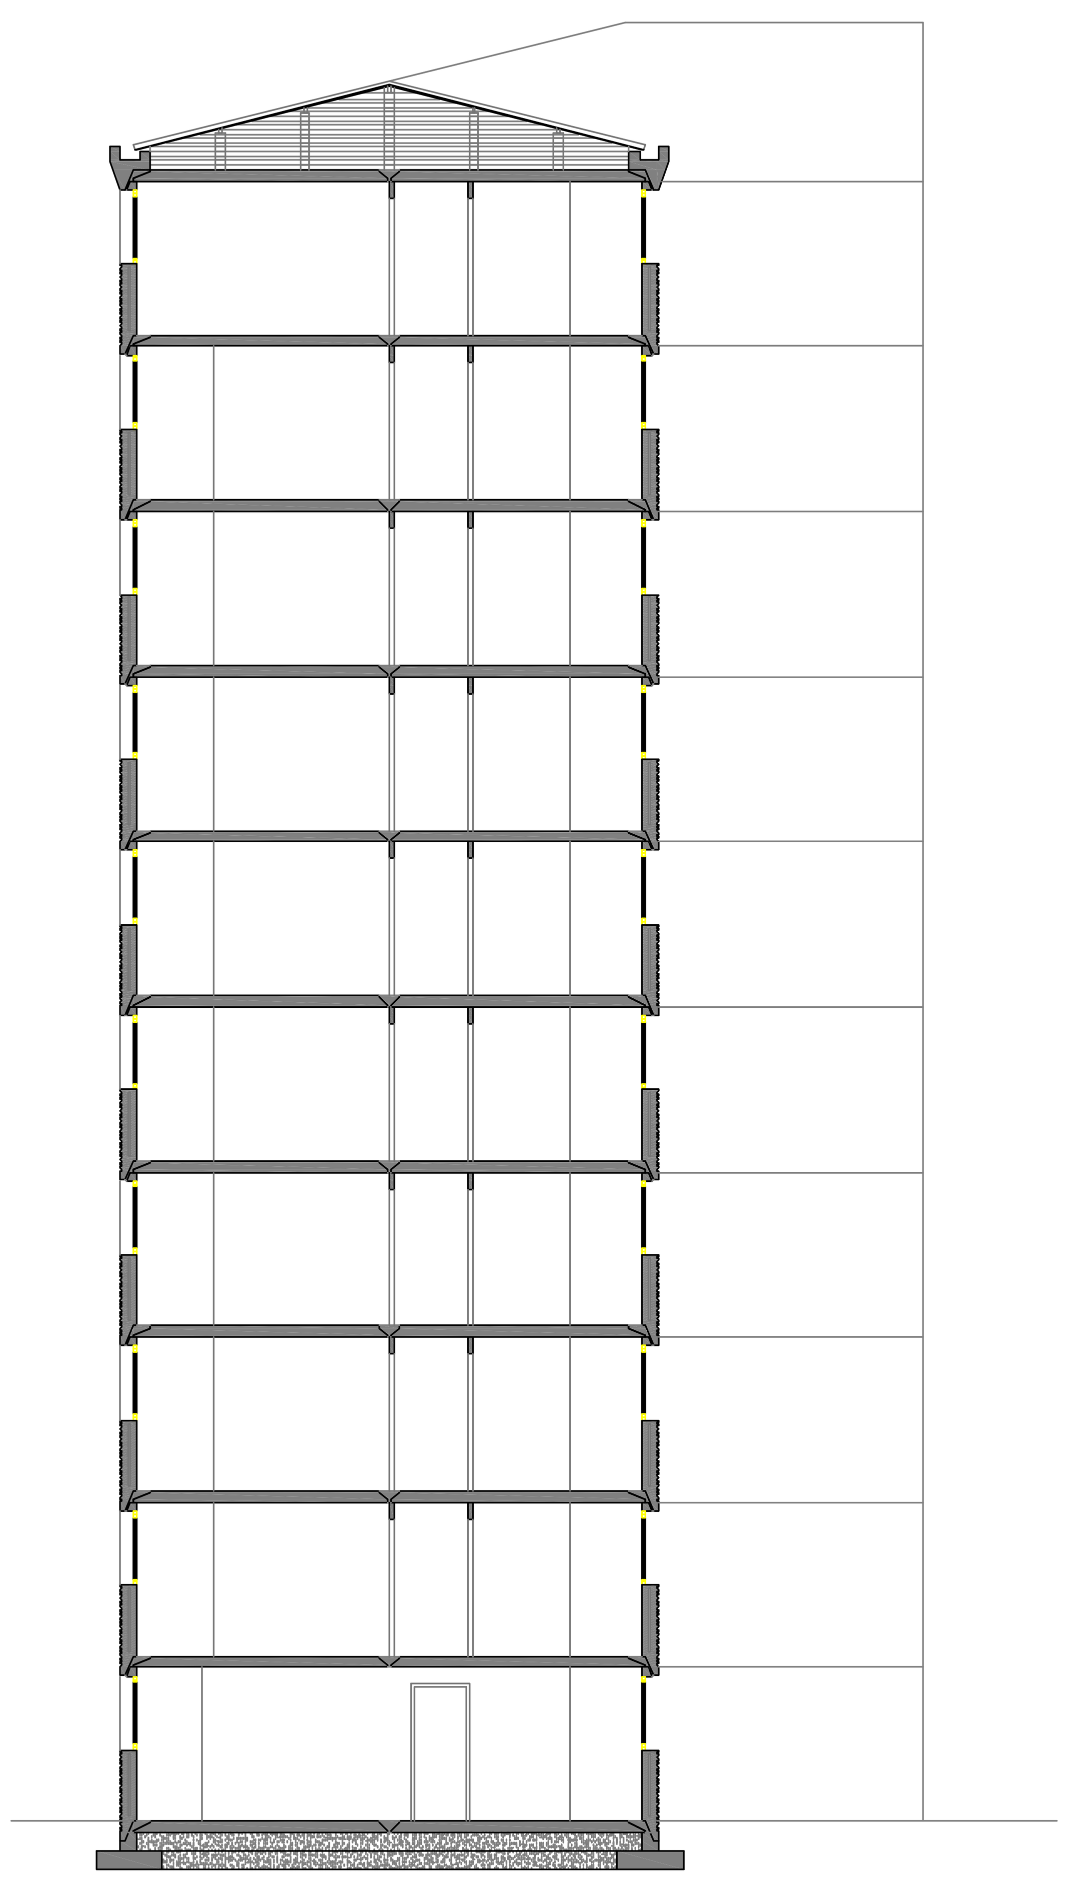

Secció A

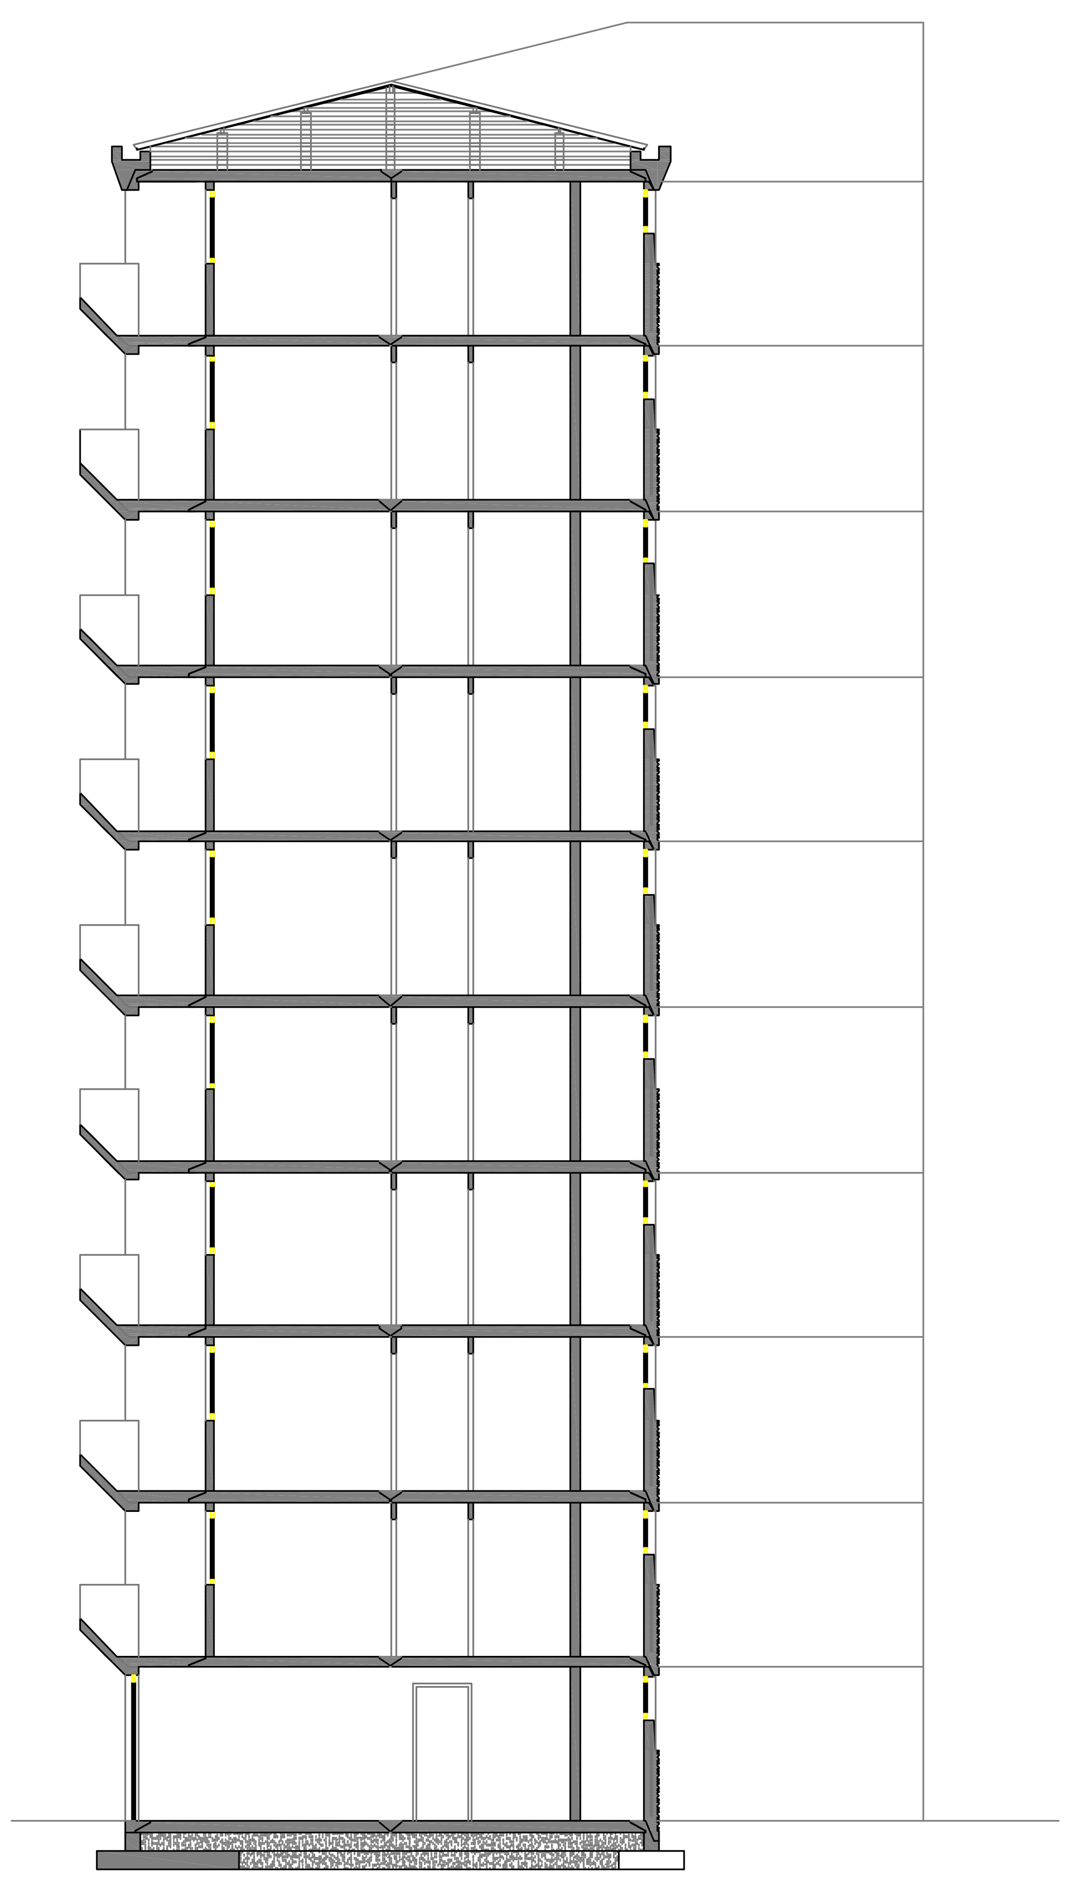

Secció B

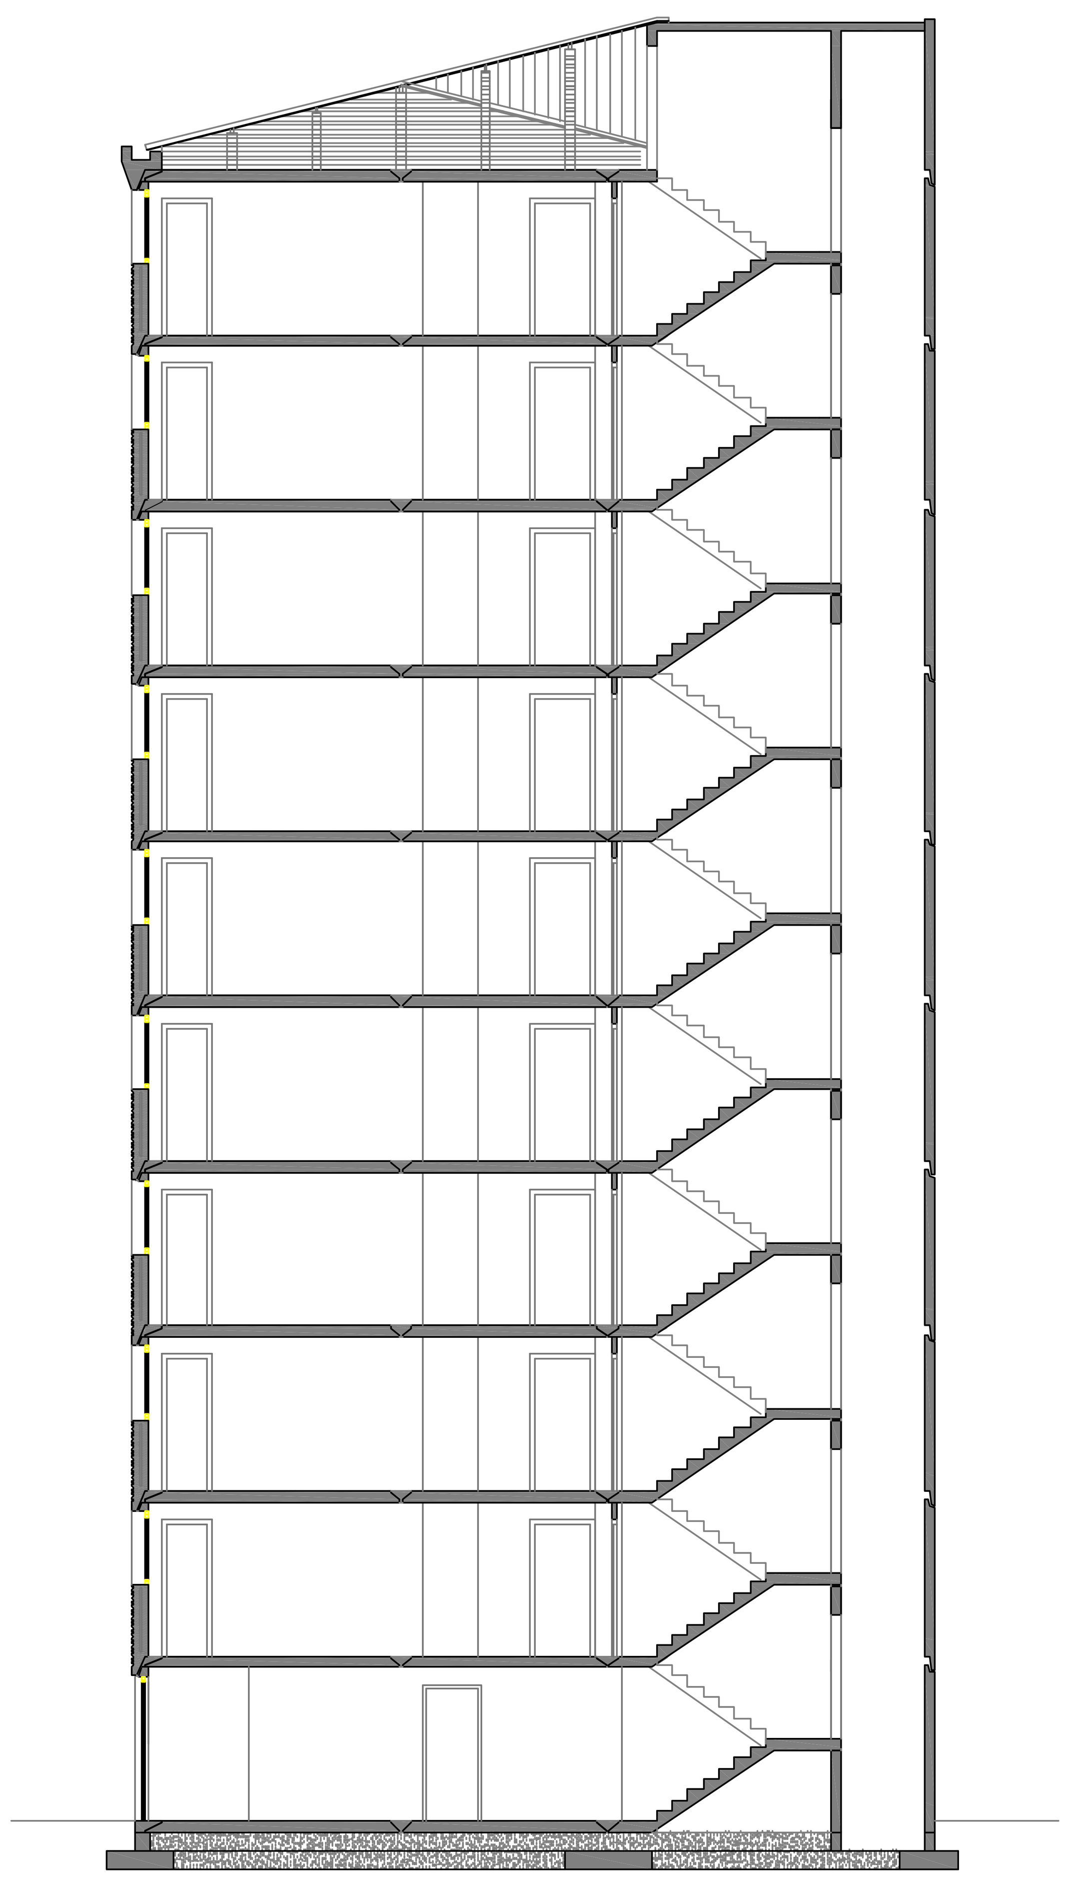

Secció C

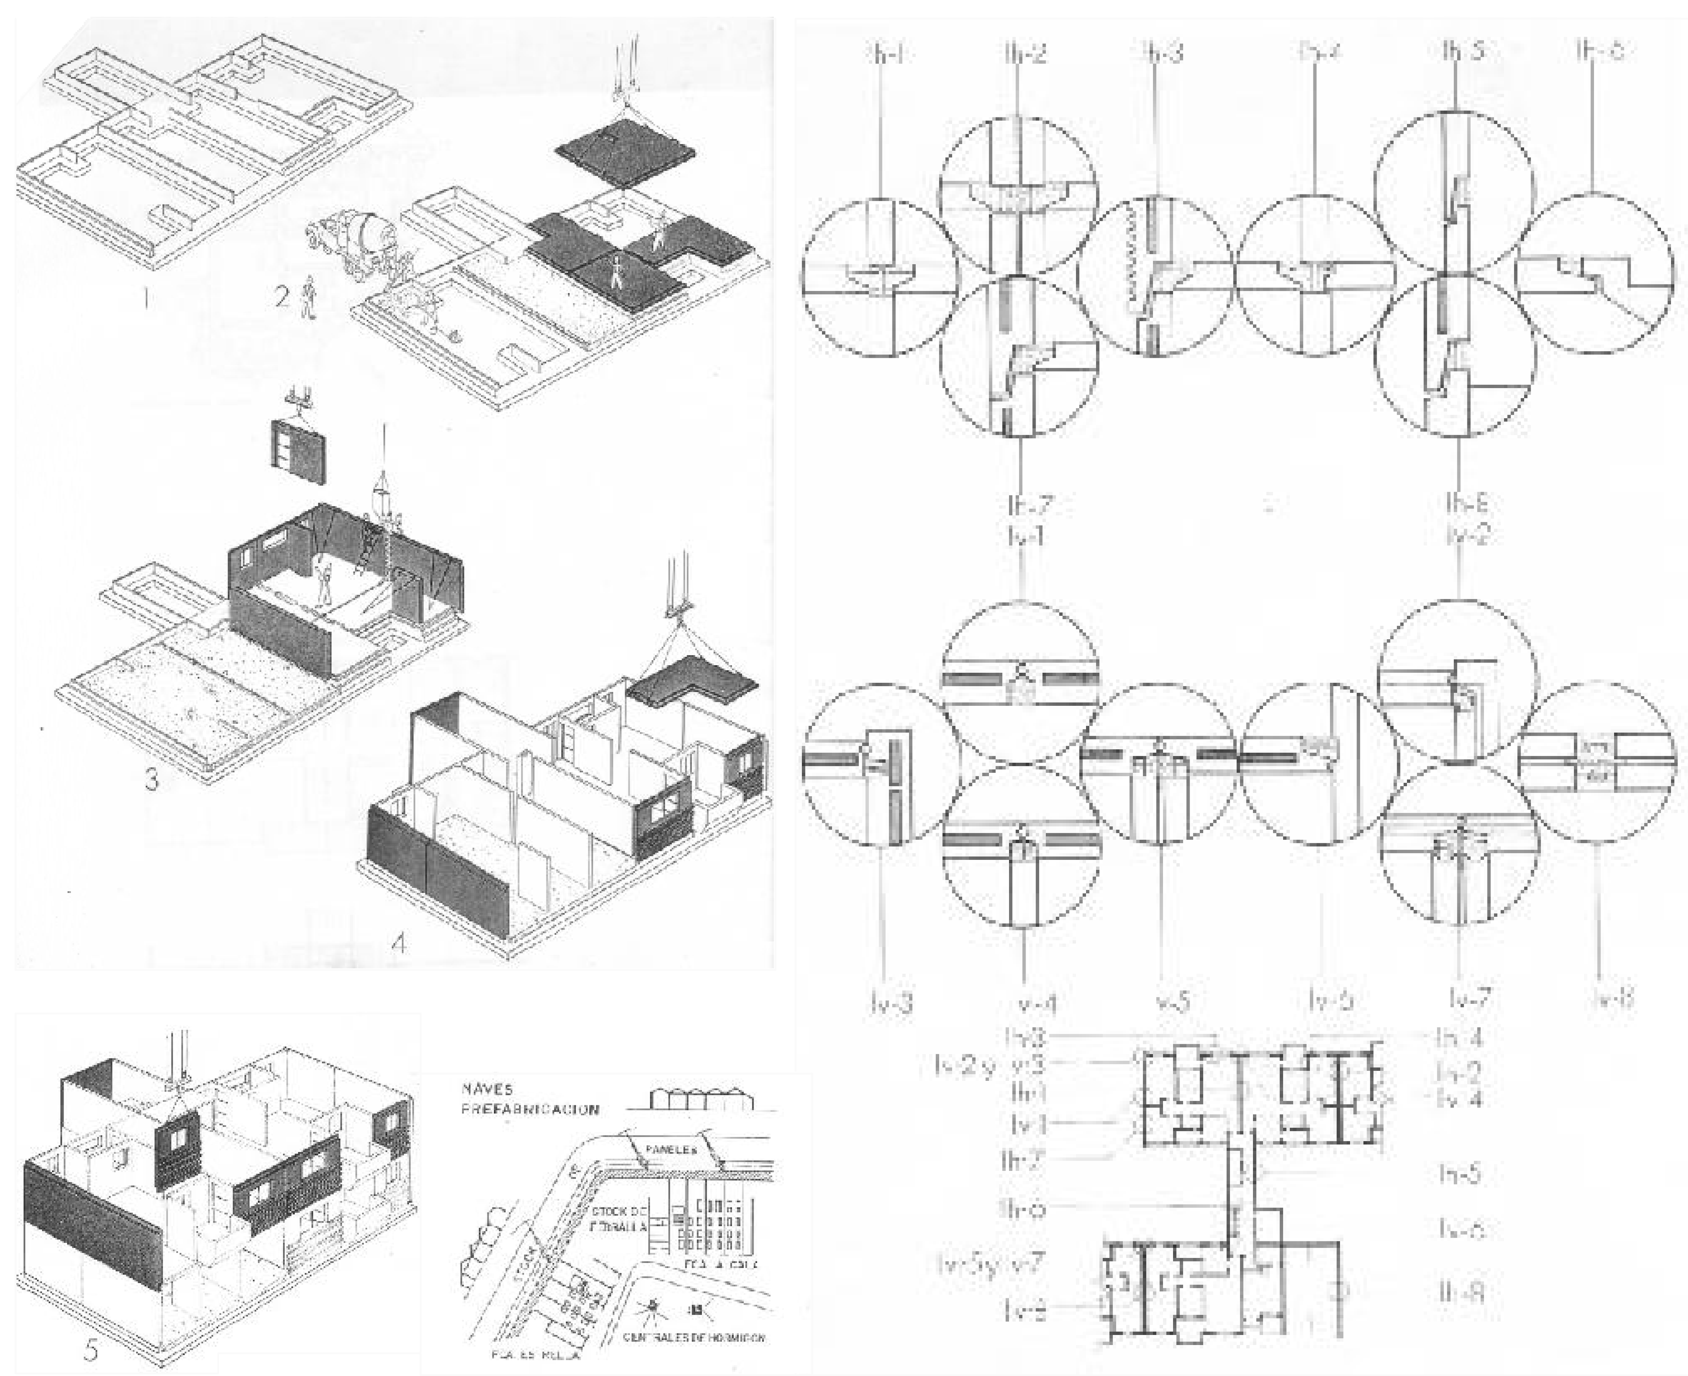

Joan Capdevila Puig

Projecte Fi de Carrera. ETSAV   Entrega: 27 de Juny 2006

TRANSFORMACIÓ BADIA

Habitatge_Mediatèca_Tallers_Gimnàs_Residència

EXISTENT

Plànol 09   1/100