



TECHO PLANTA SEGUNDA
(CUBIERTA INCLINADA)

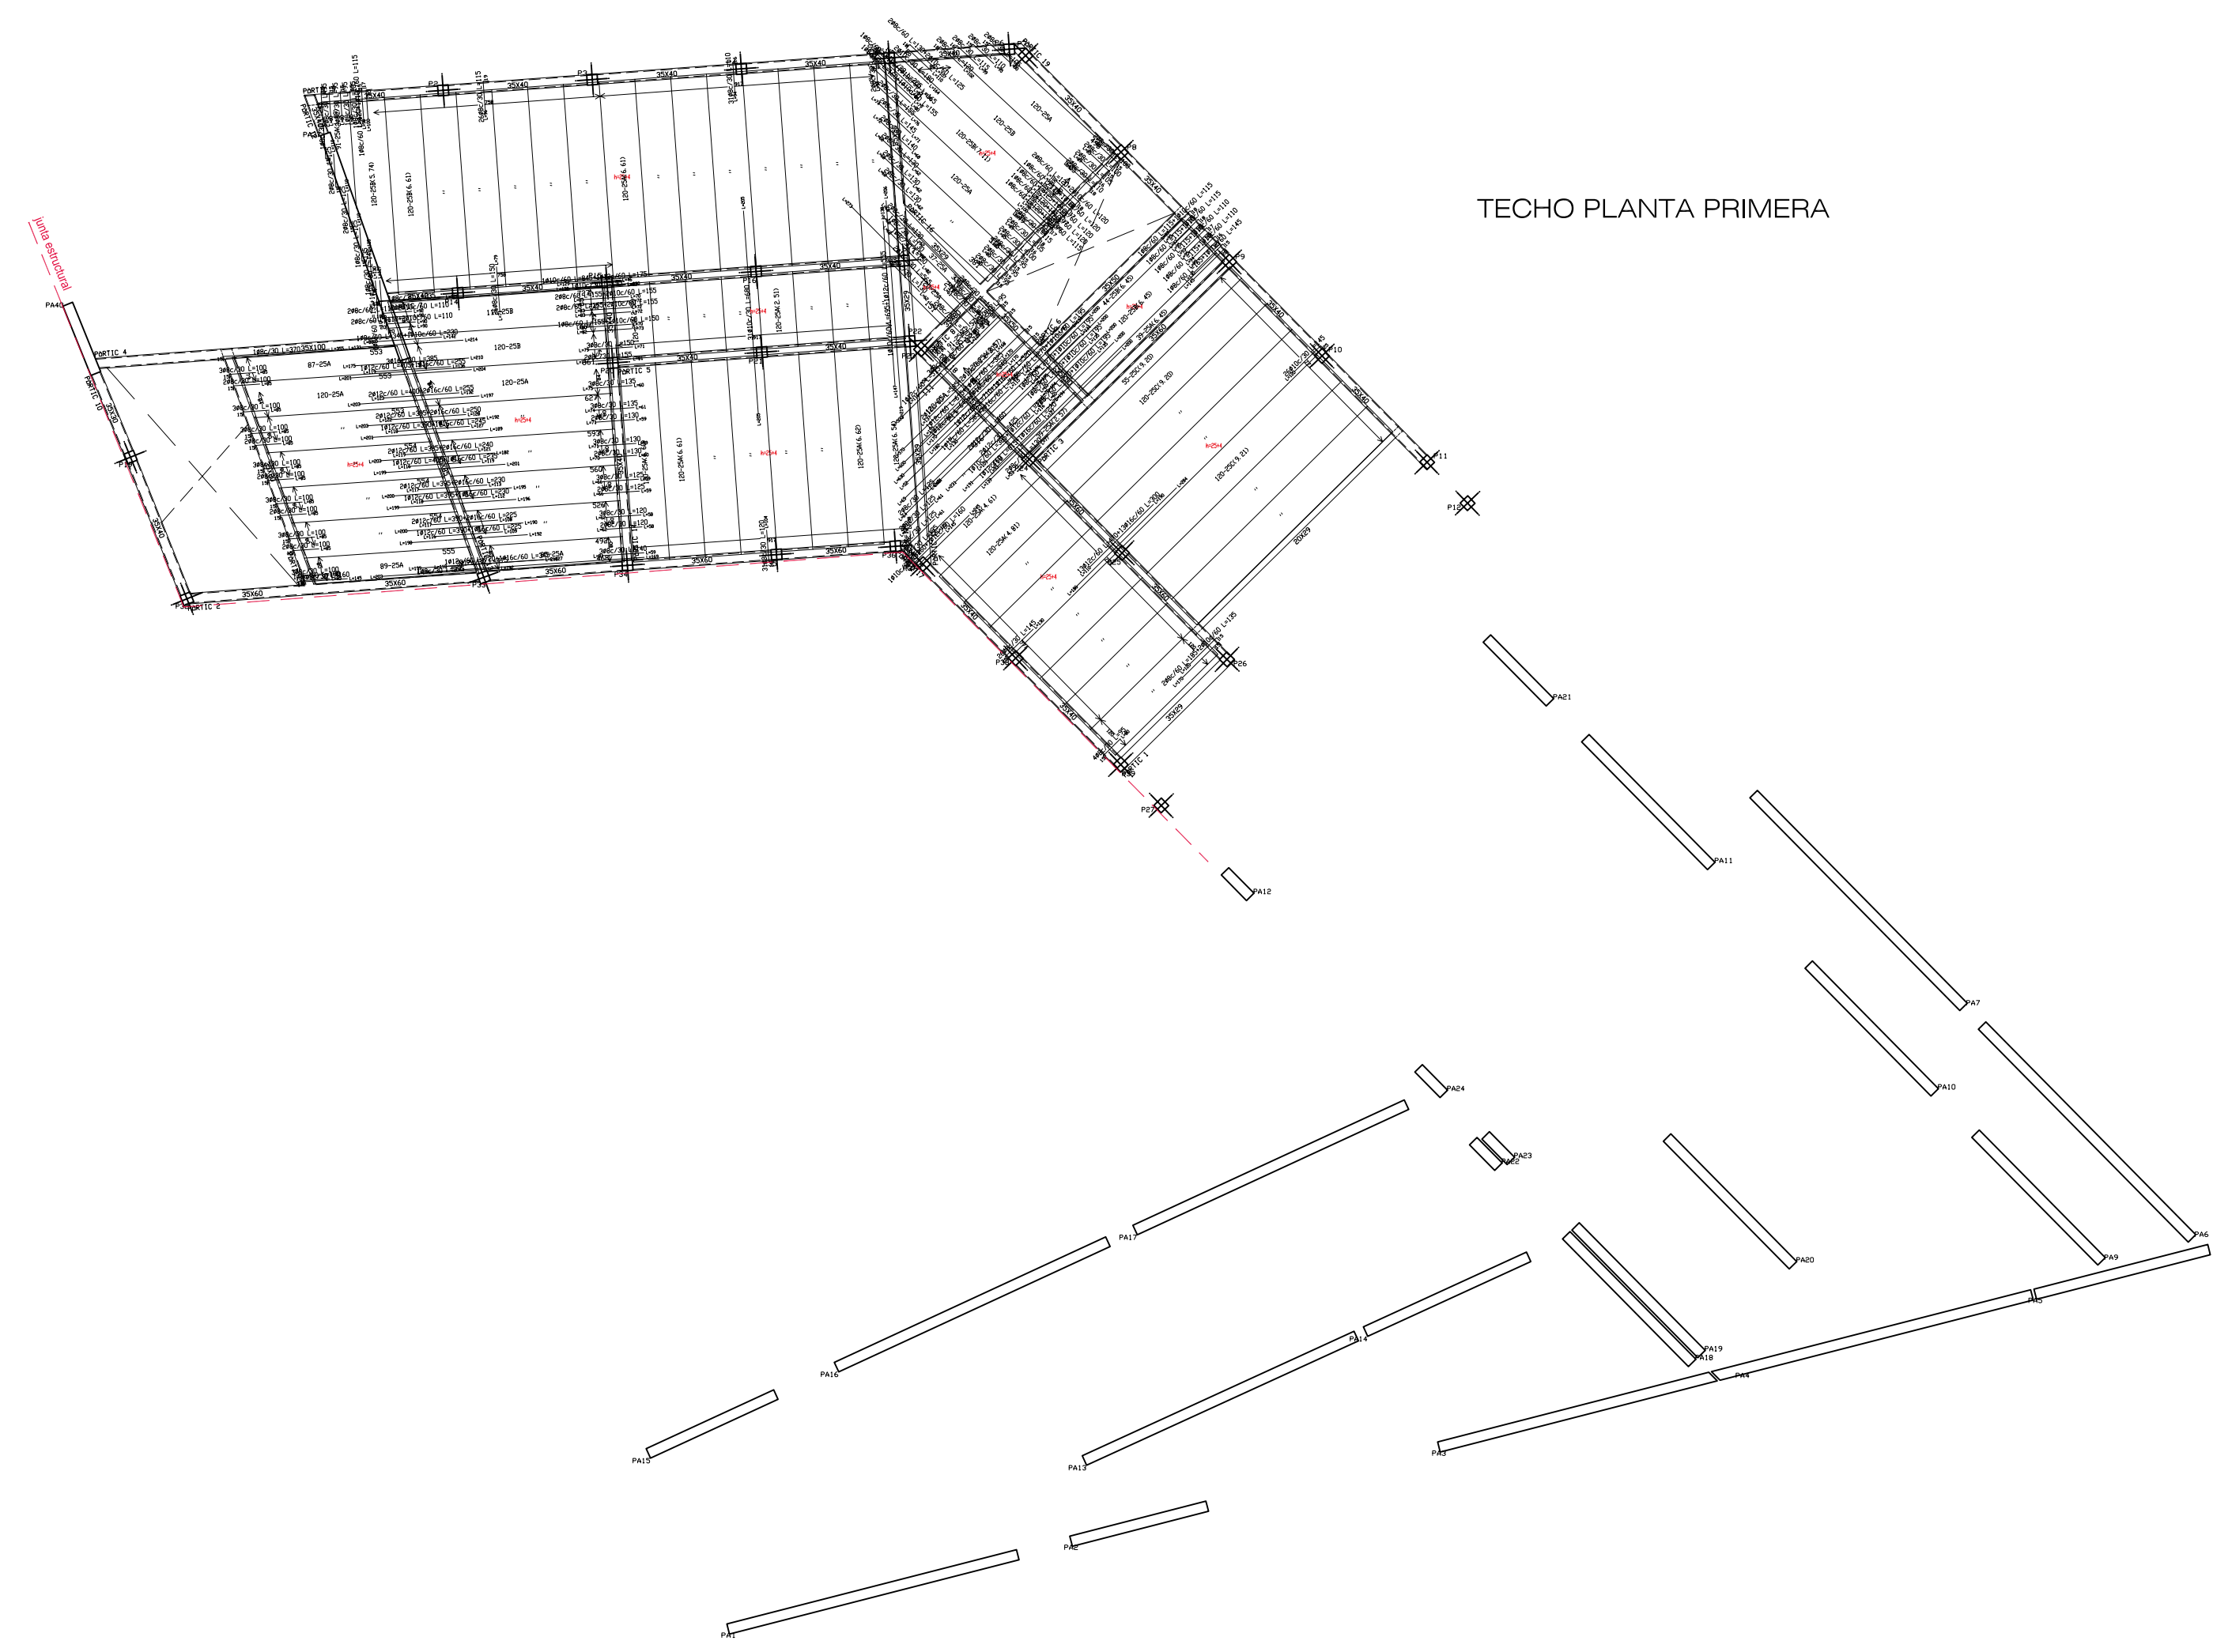


TECHO PLANTA PRIMERA

REPLANTEO FORJADOS
Hormigón: HA-25 , Control Normal
Acero: B 500 S , Control Normal

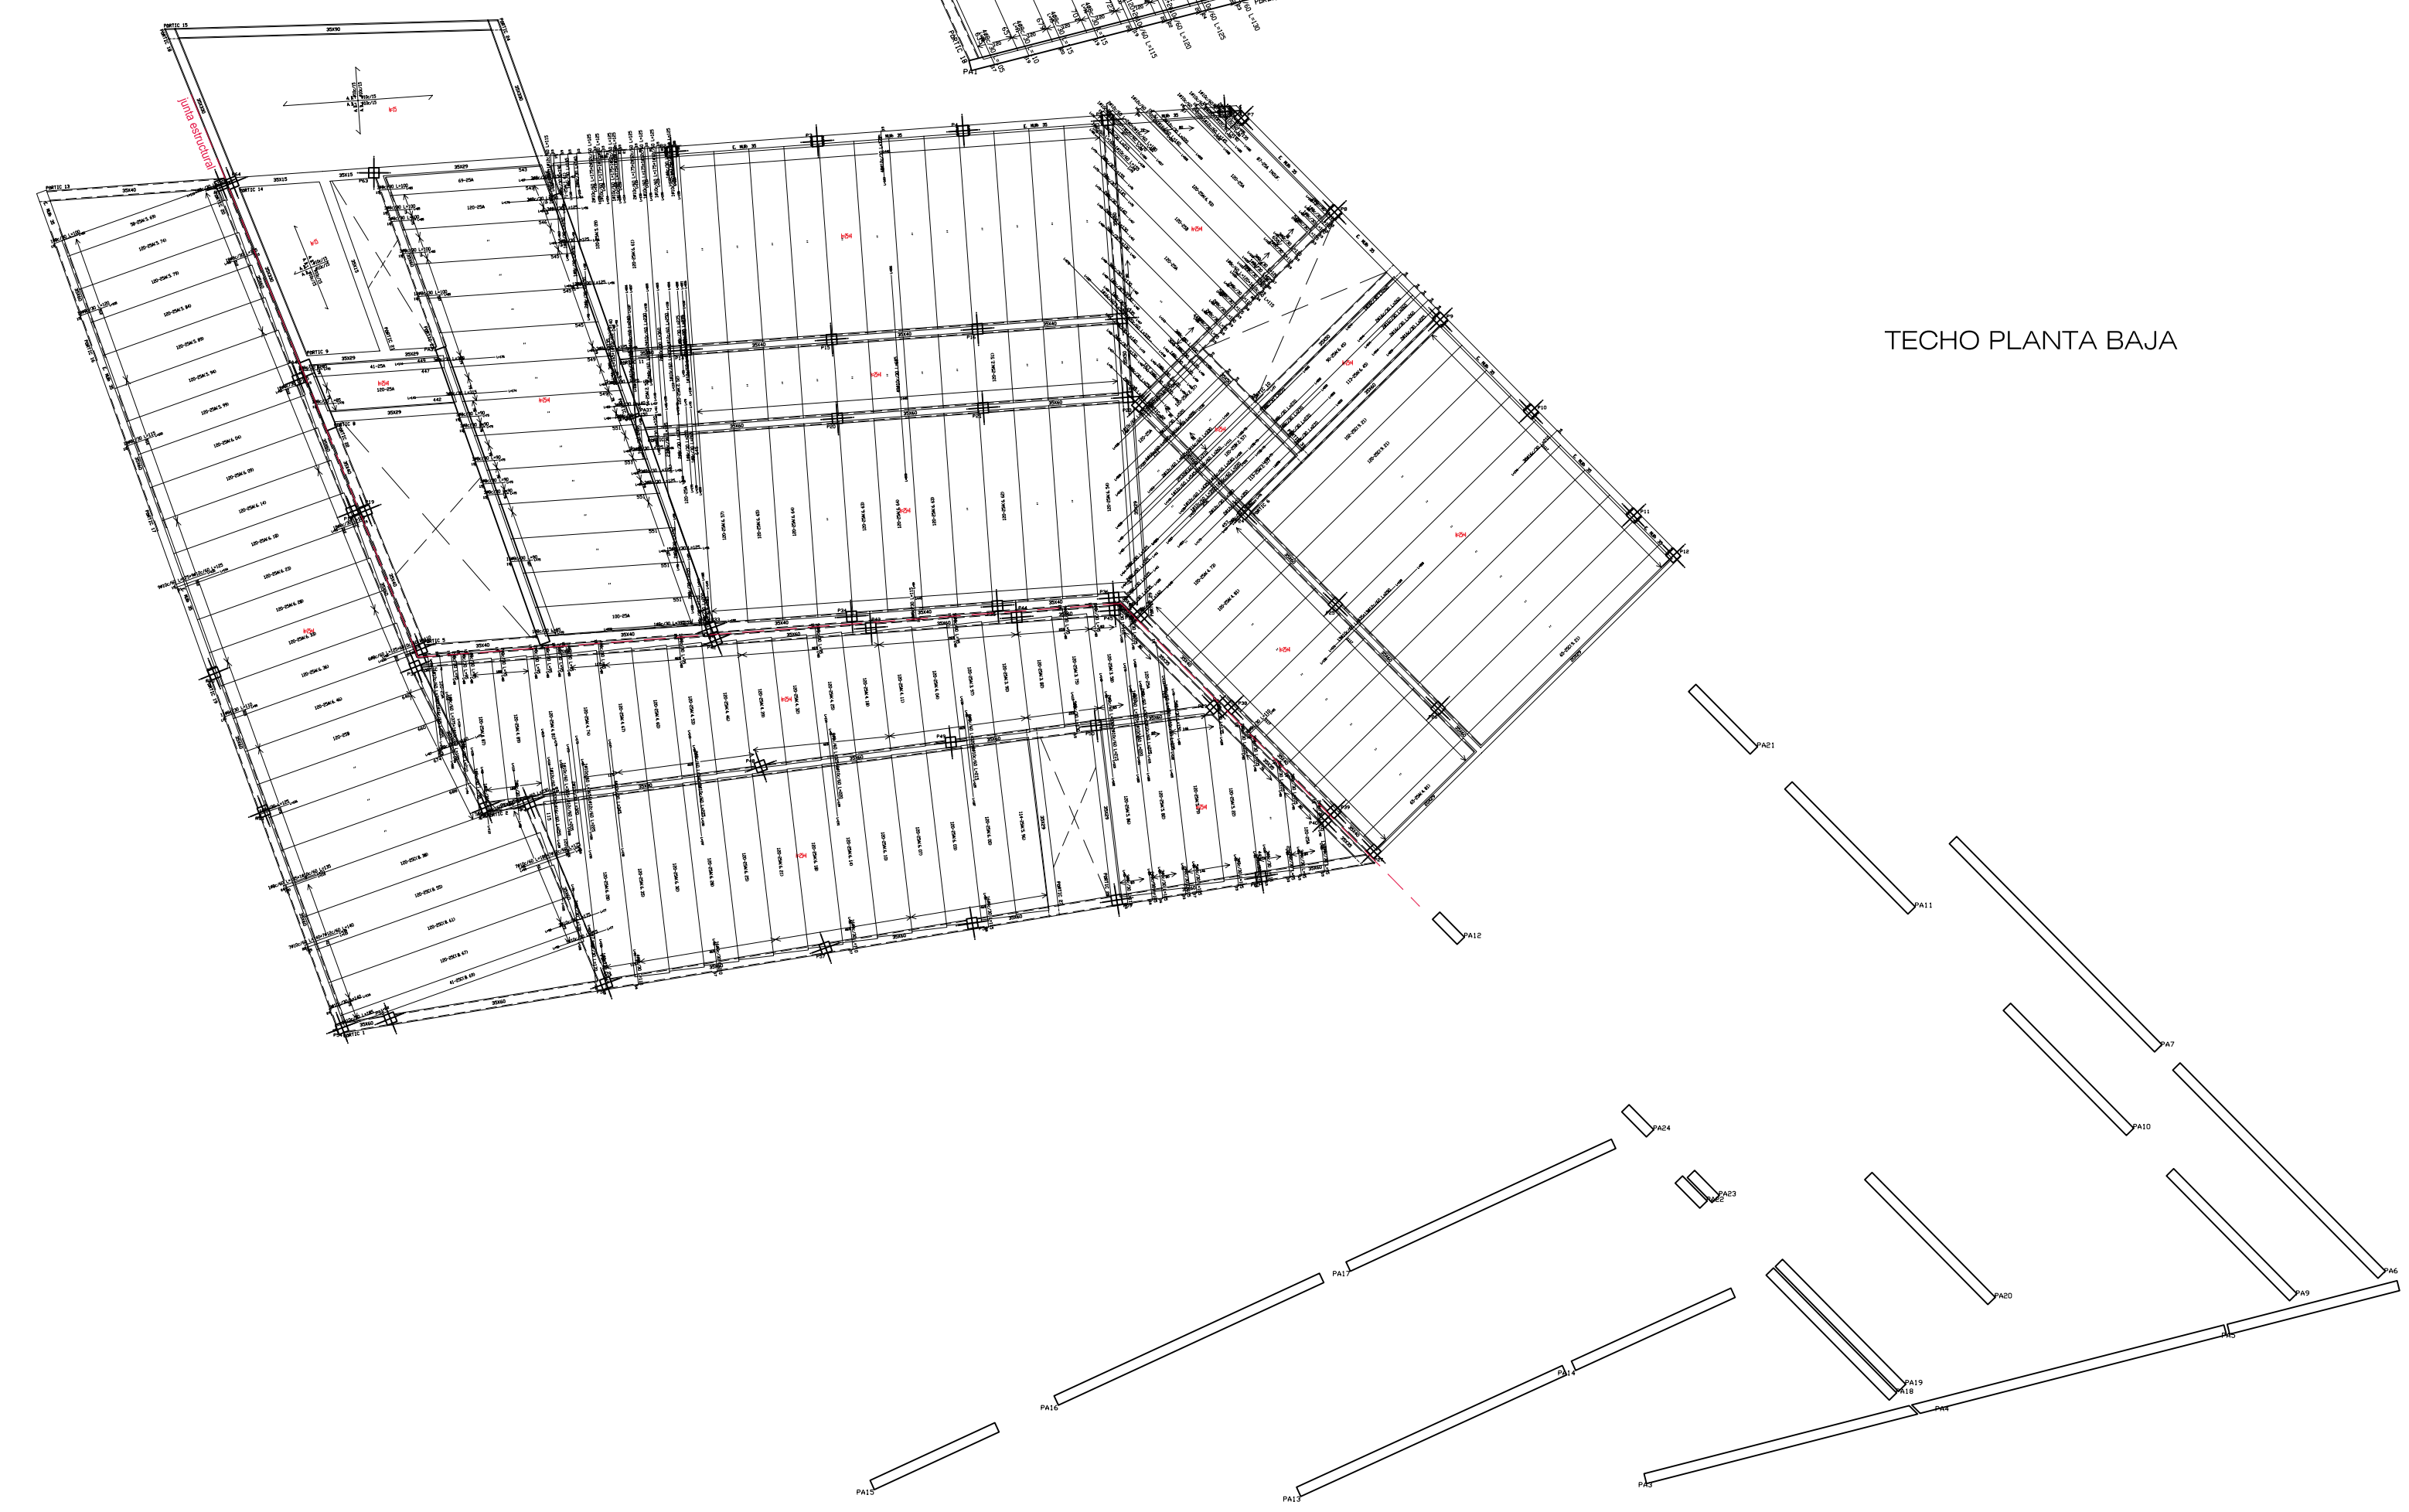

TECHO PLANTA BAJA

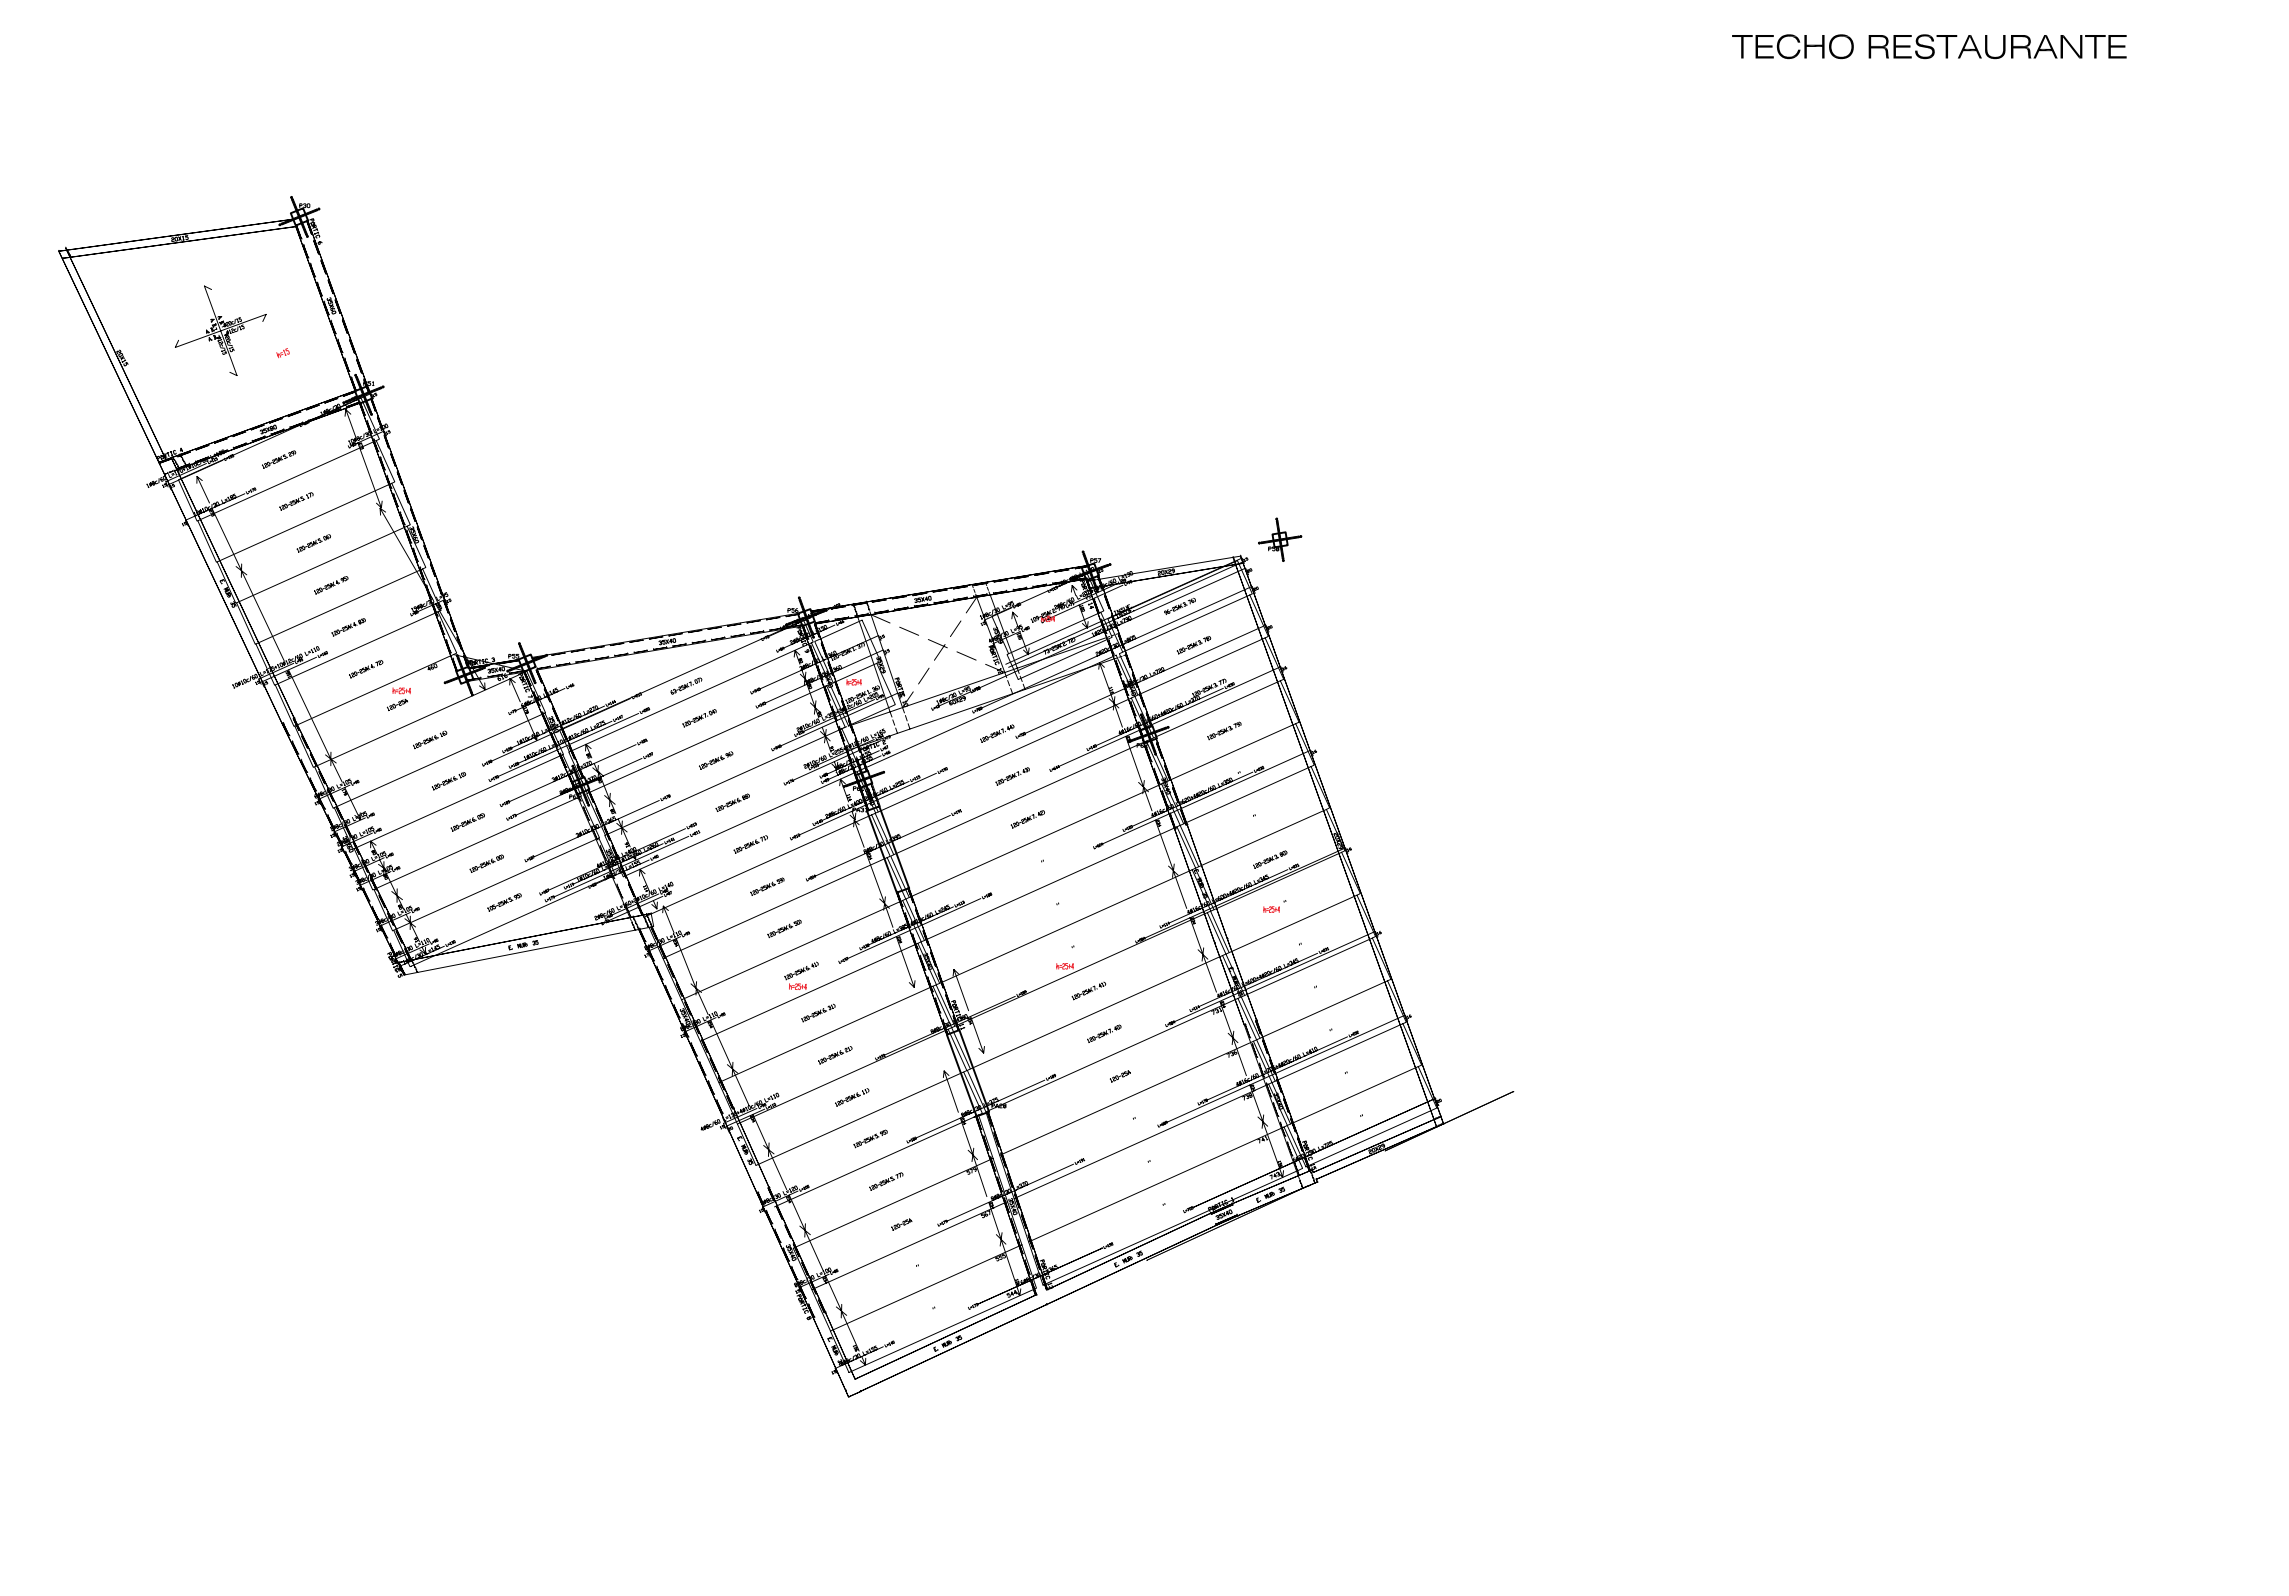

TECHO RESTAURANTE