




TECHO INSTALACIONES

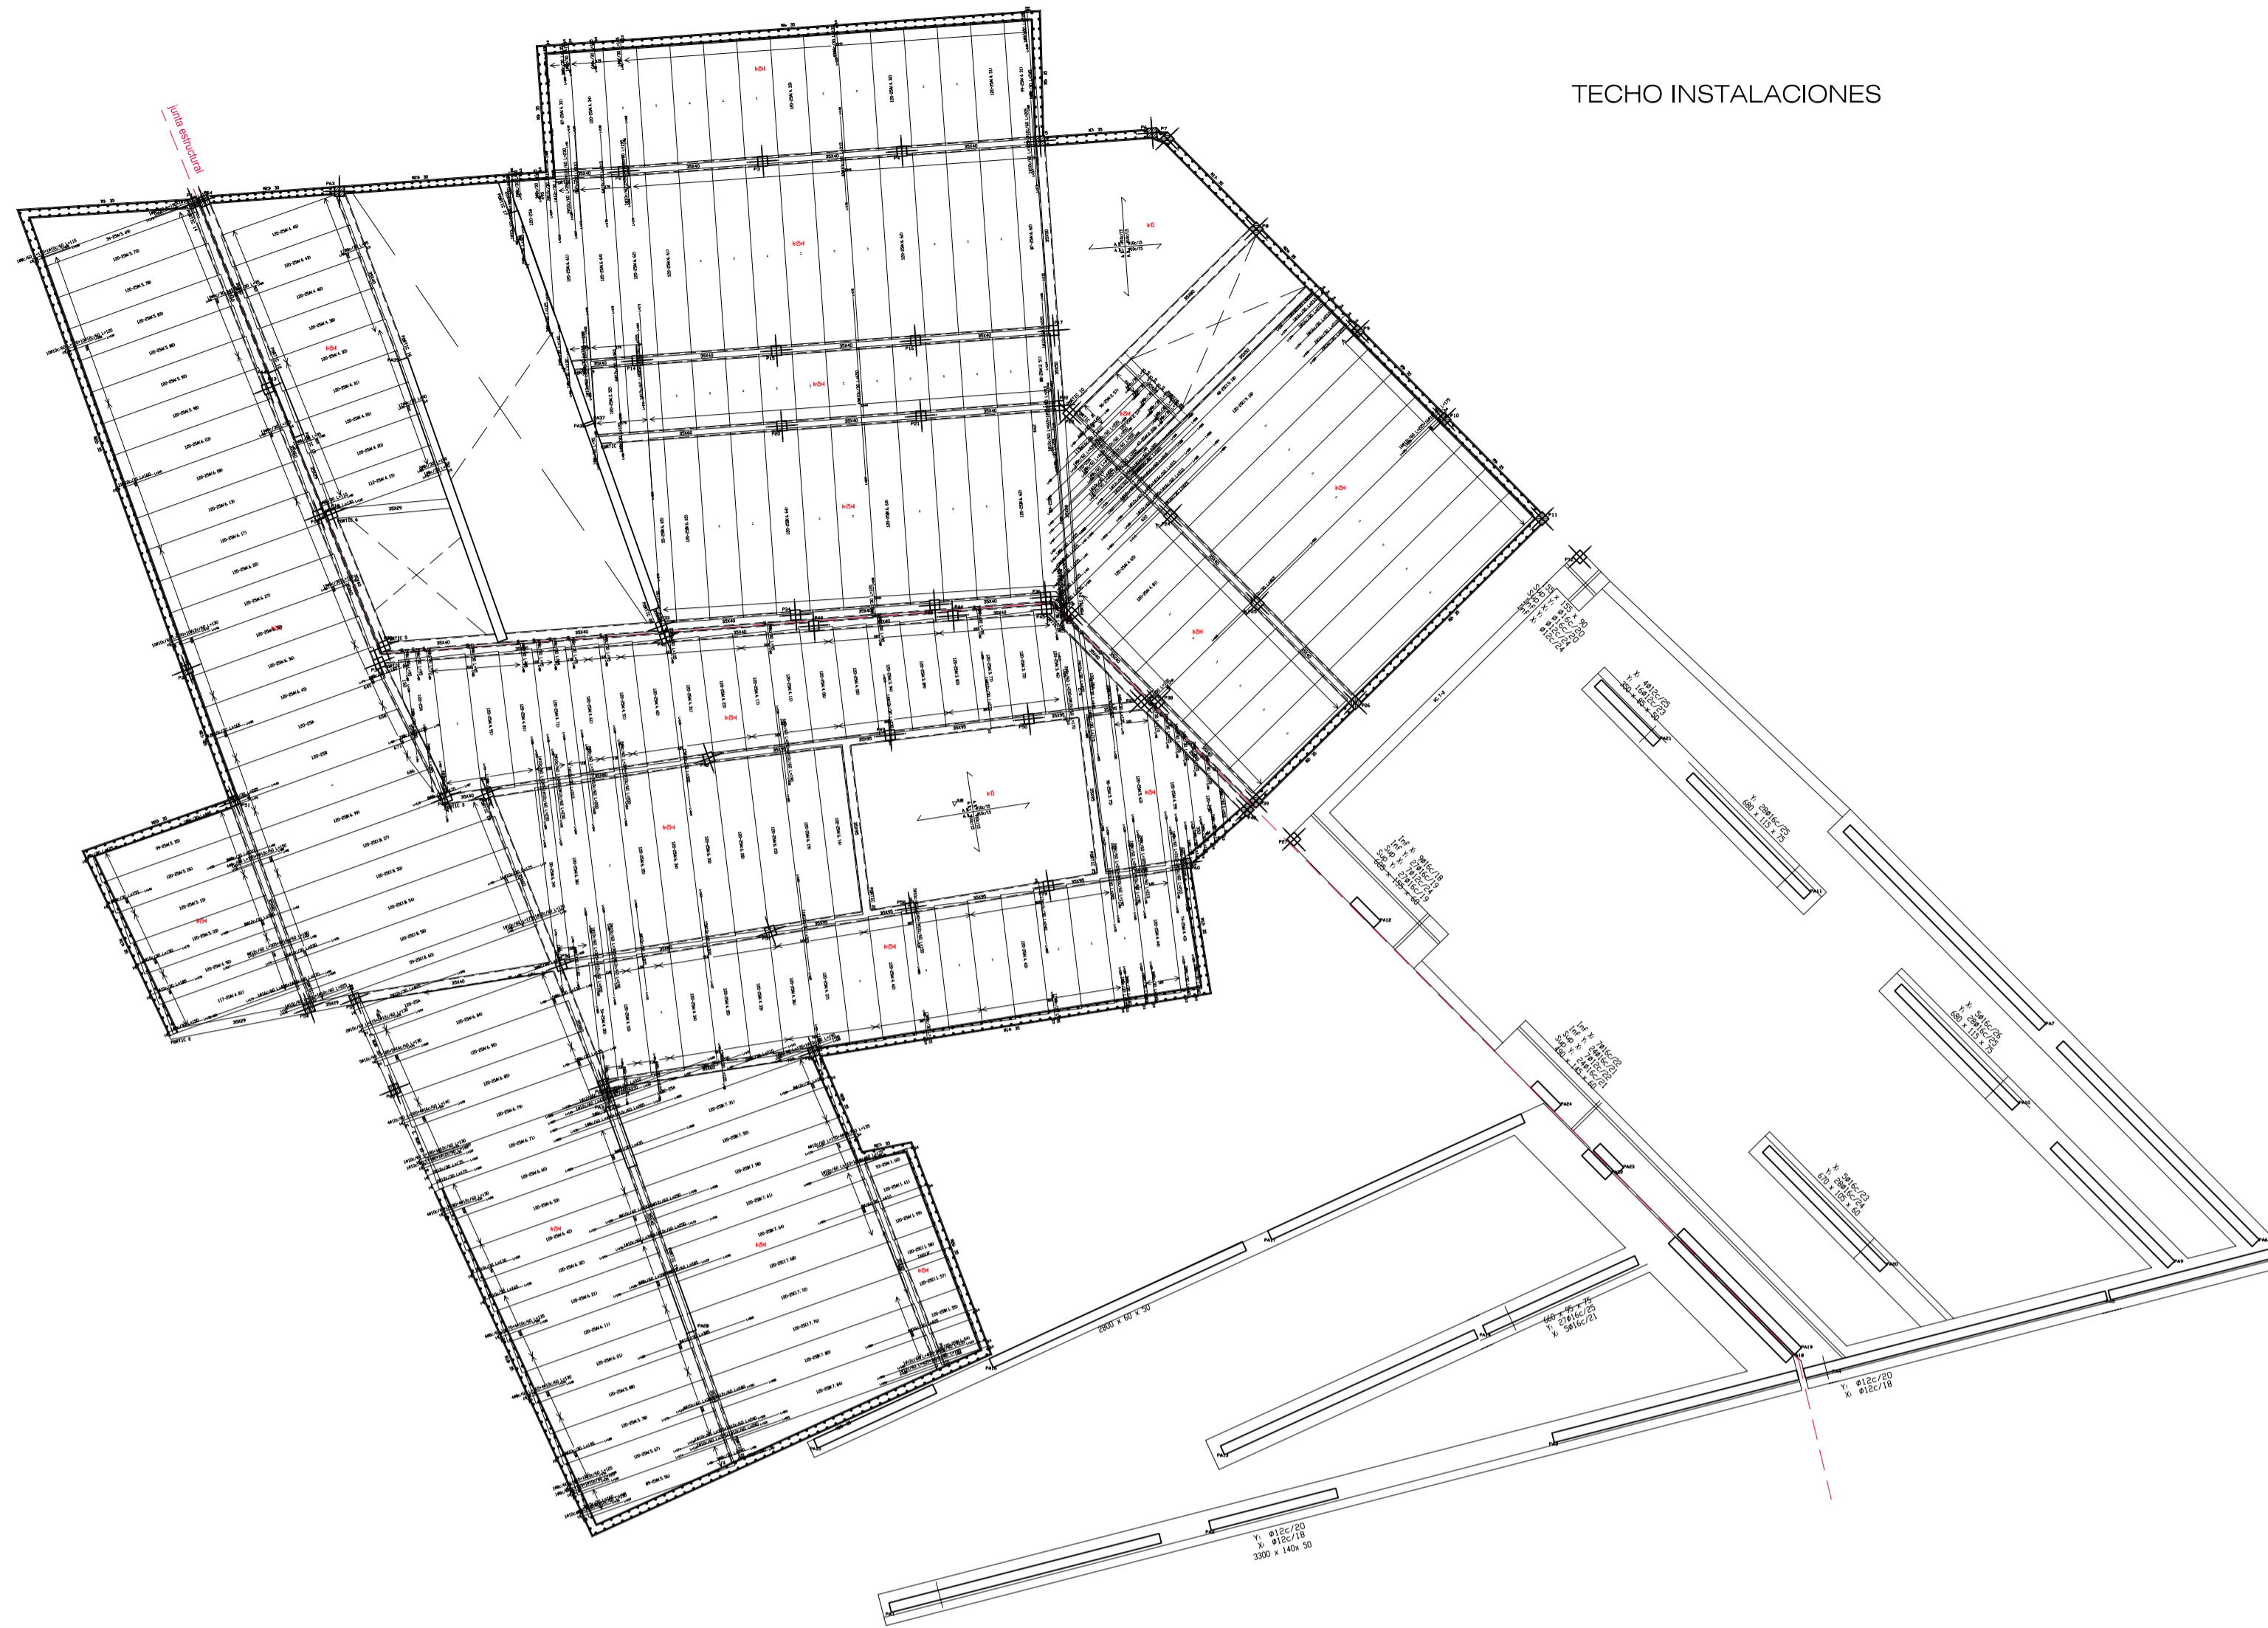


TECHO PARQUING

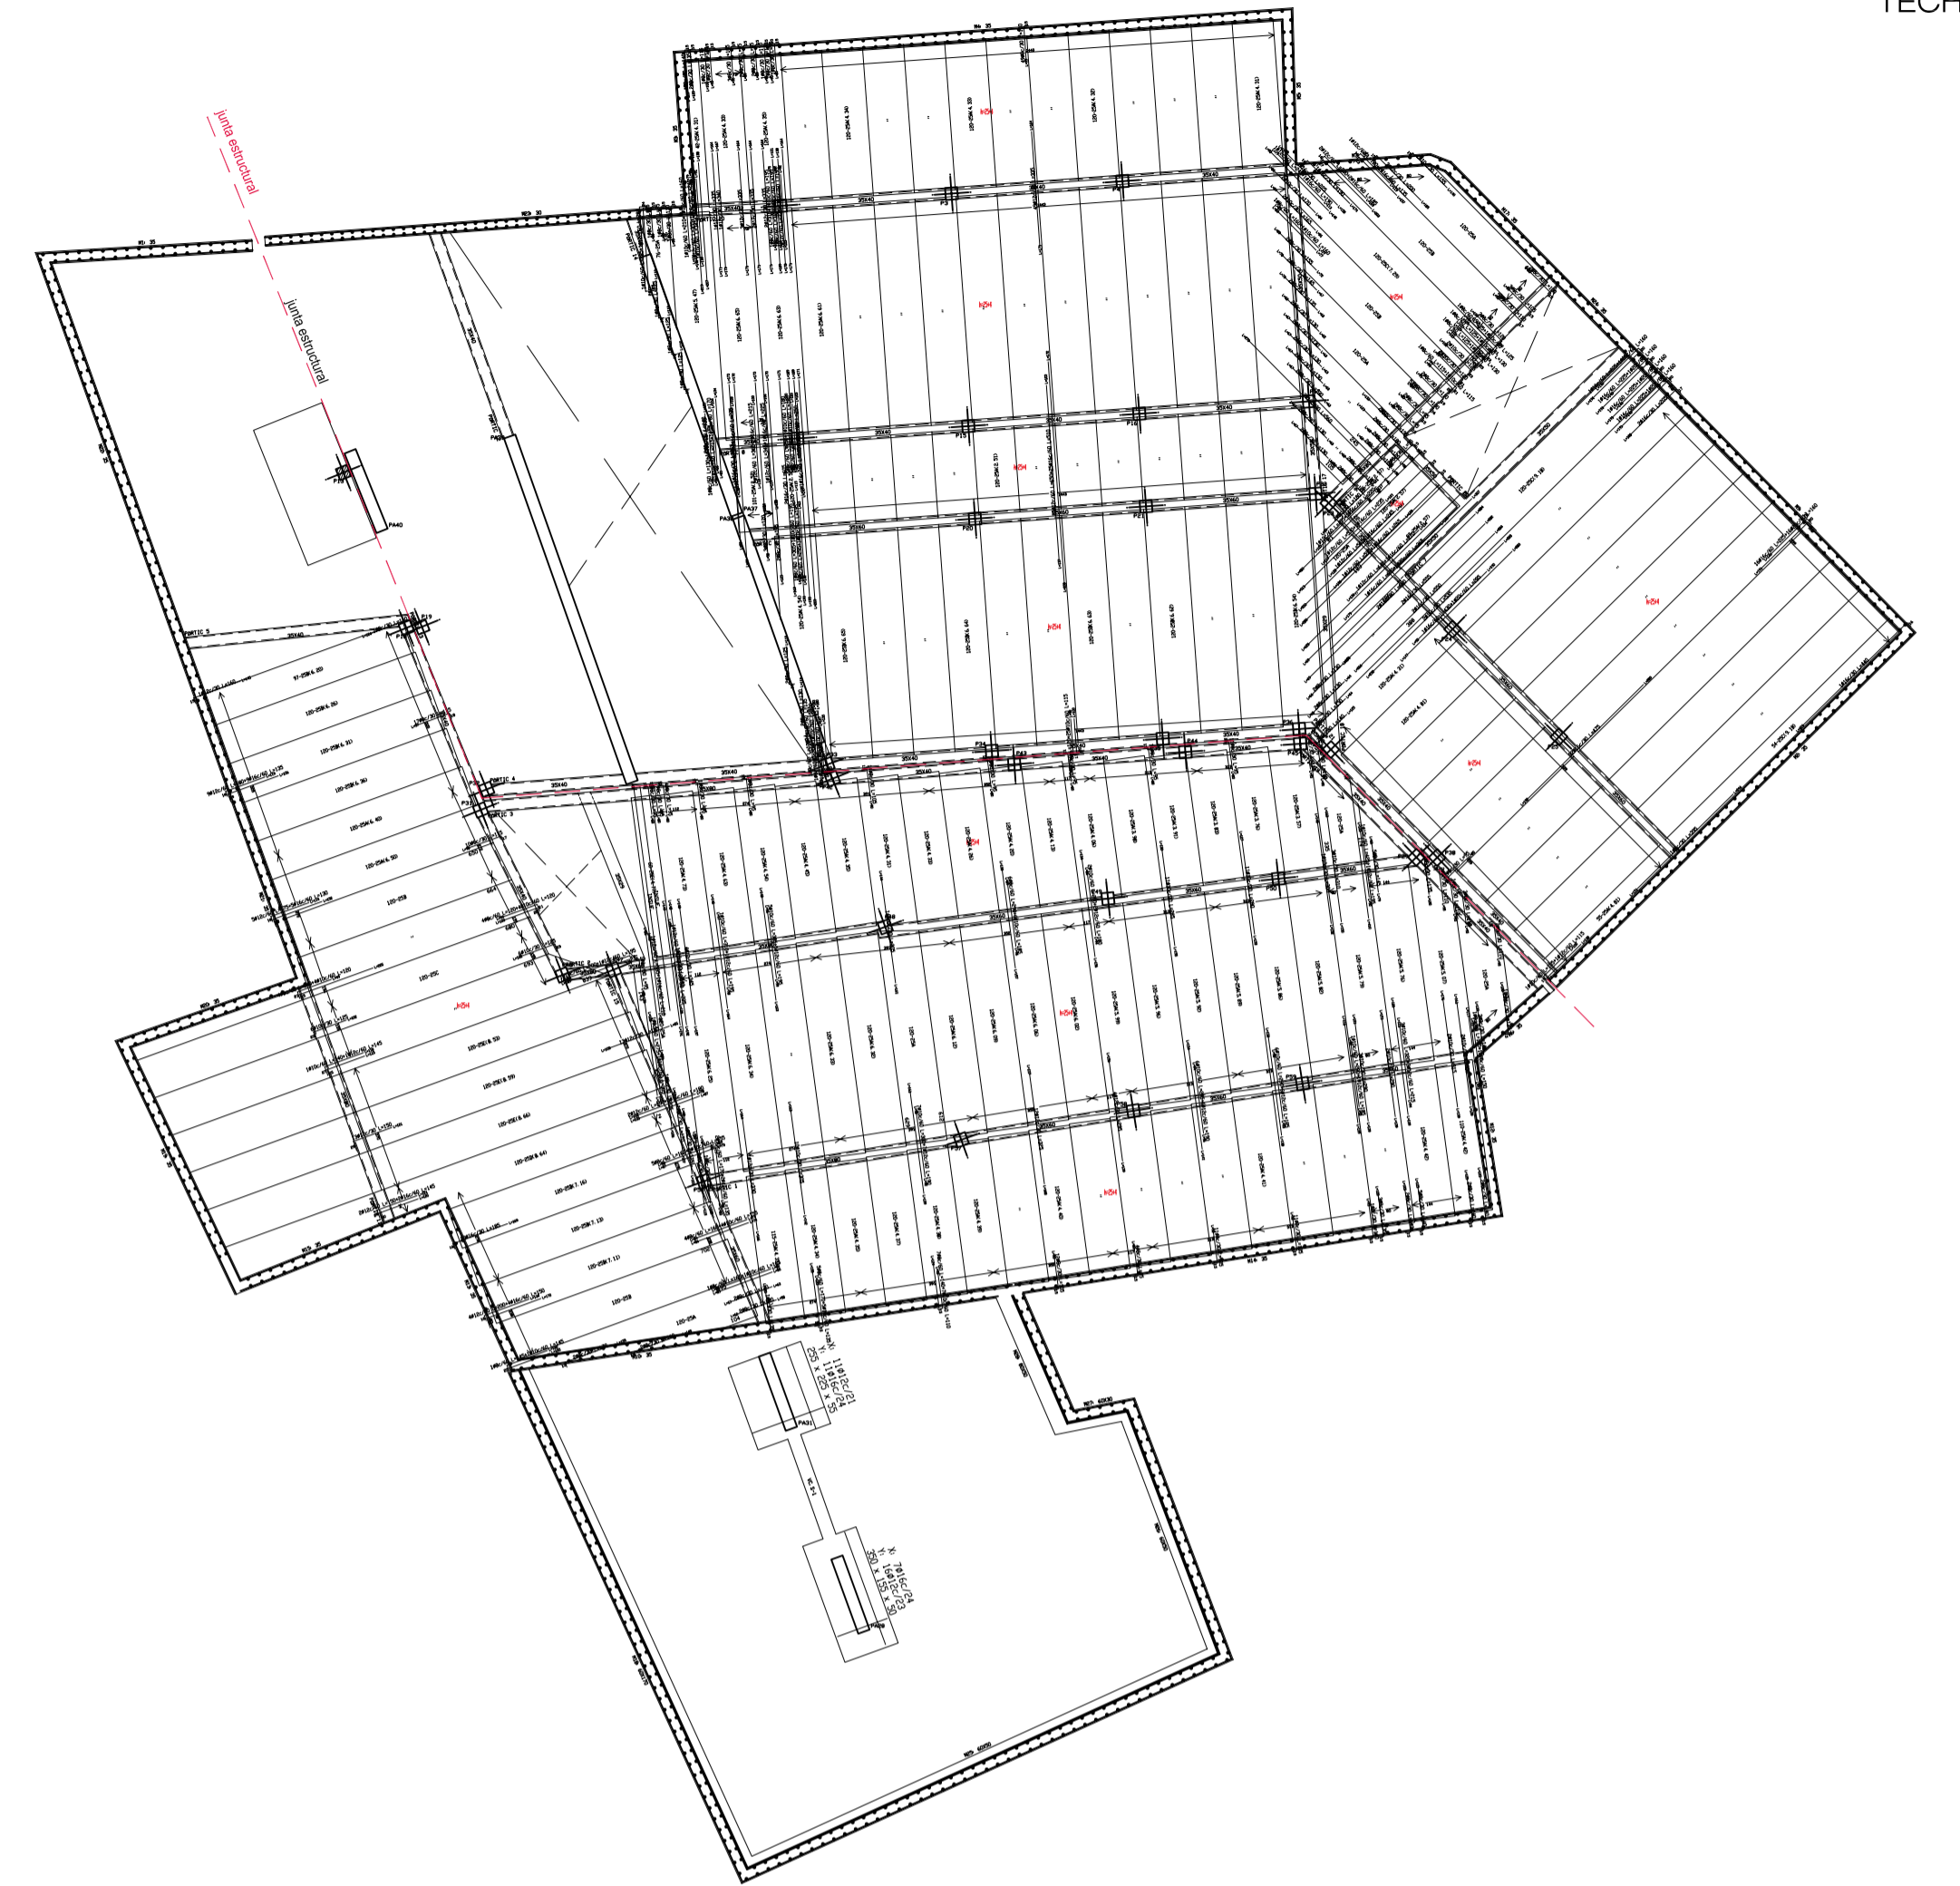

REPLANTEO CIMENTACIÓN

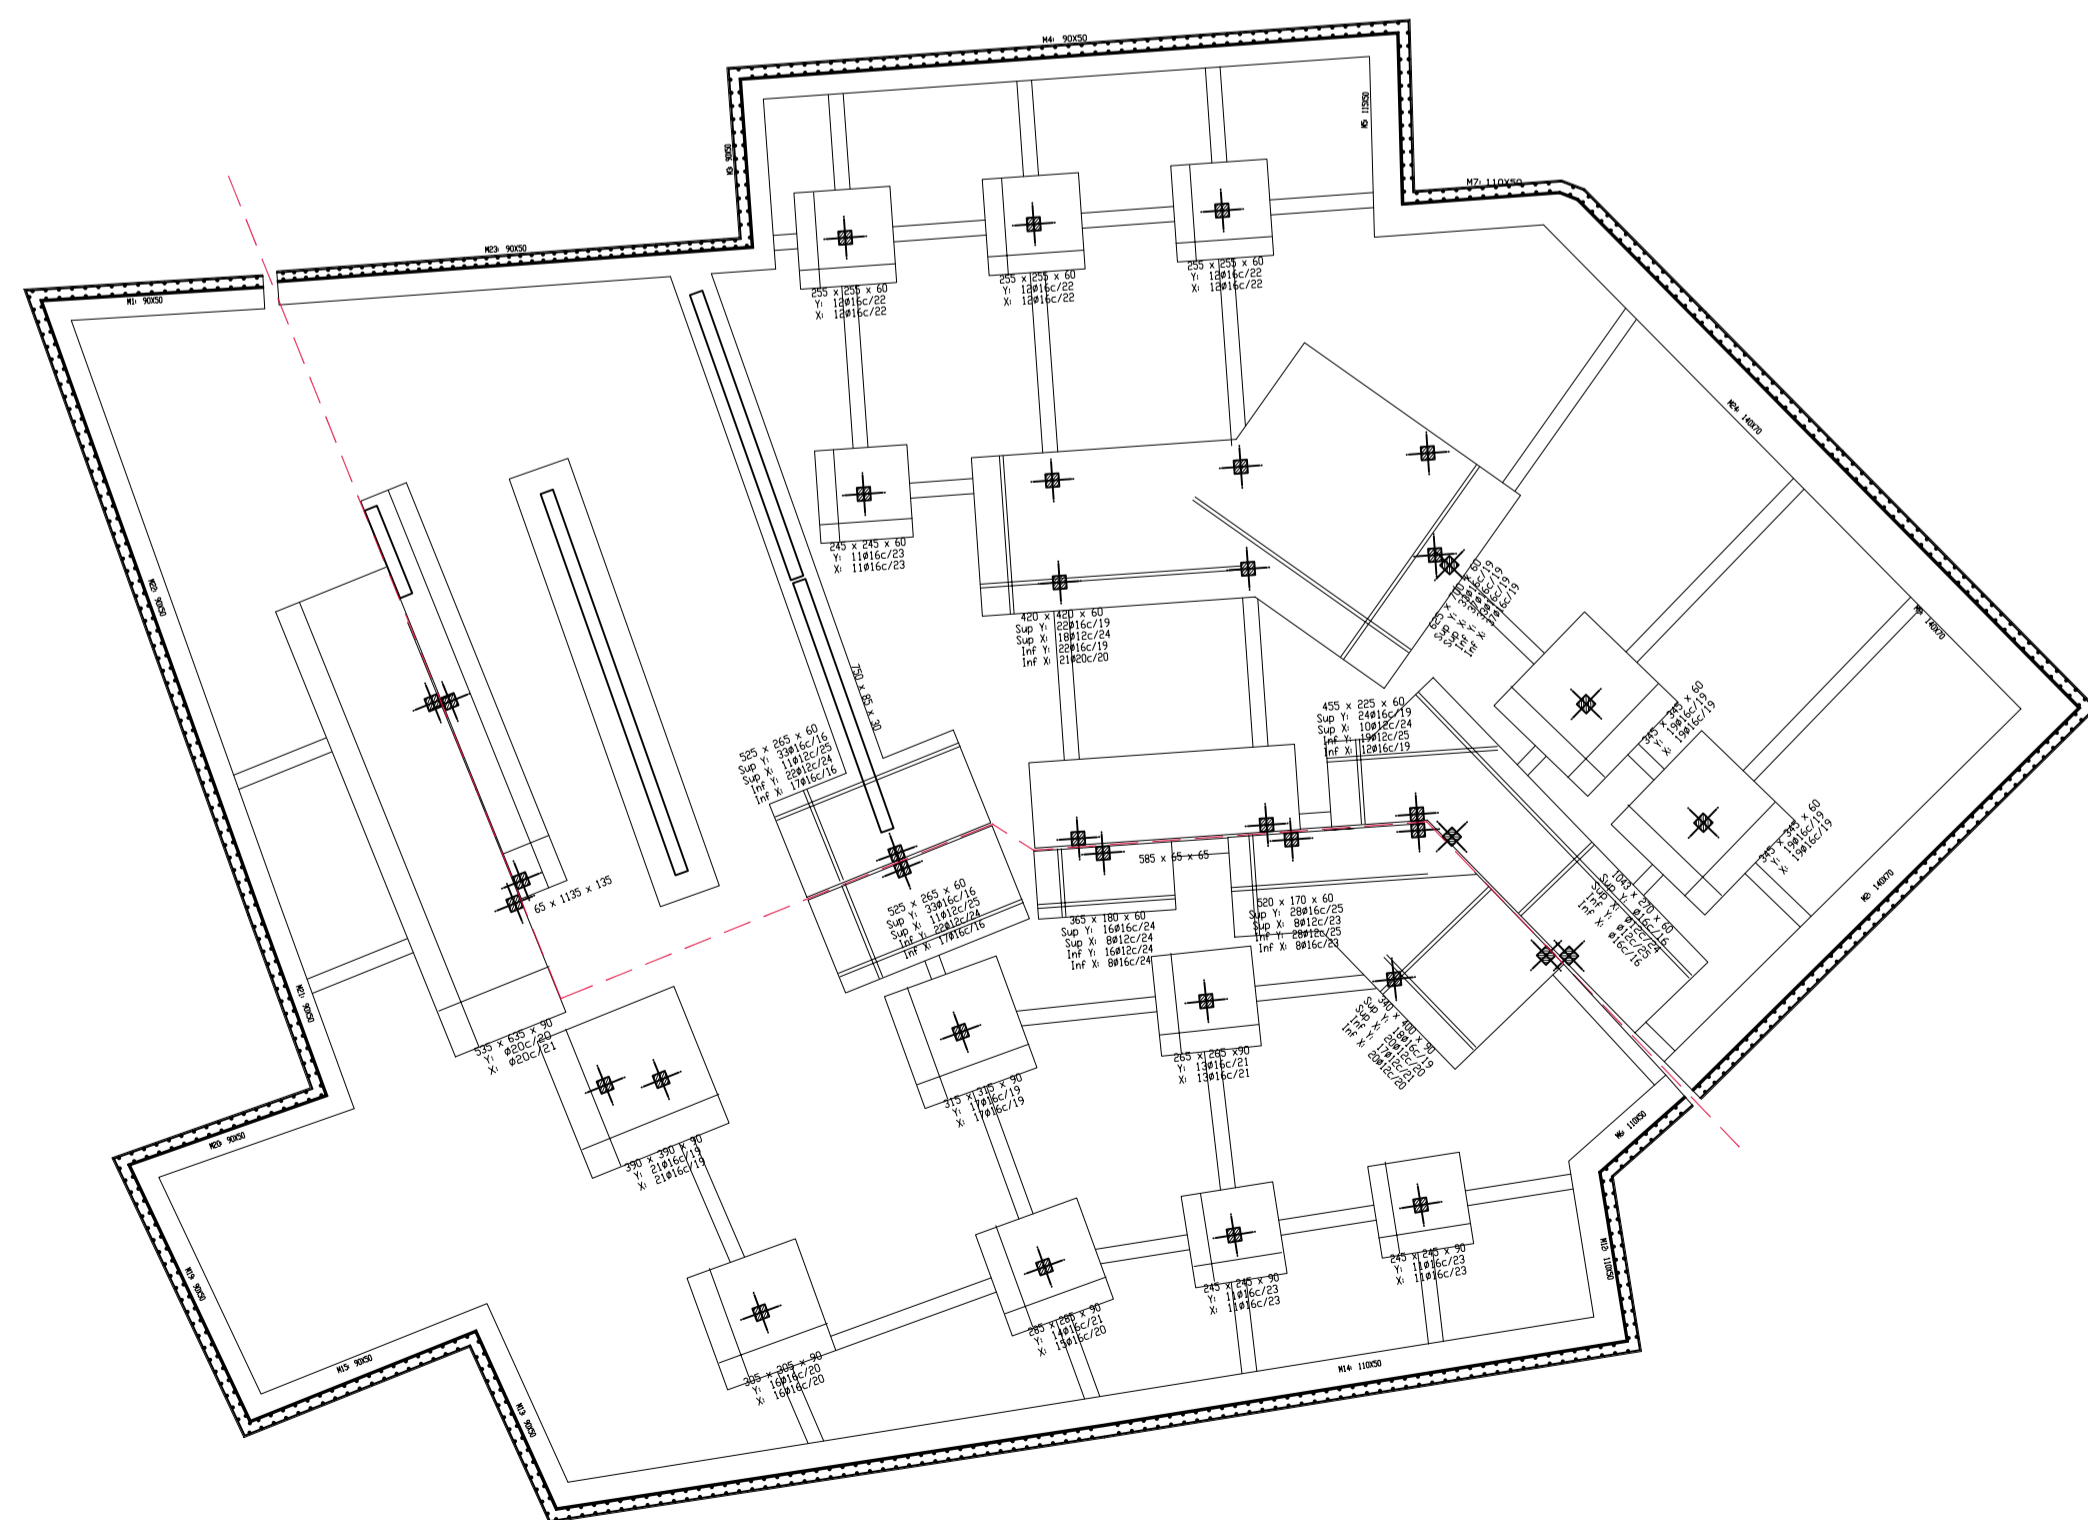

Esquema estructura

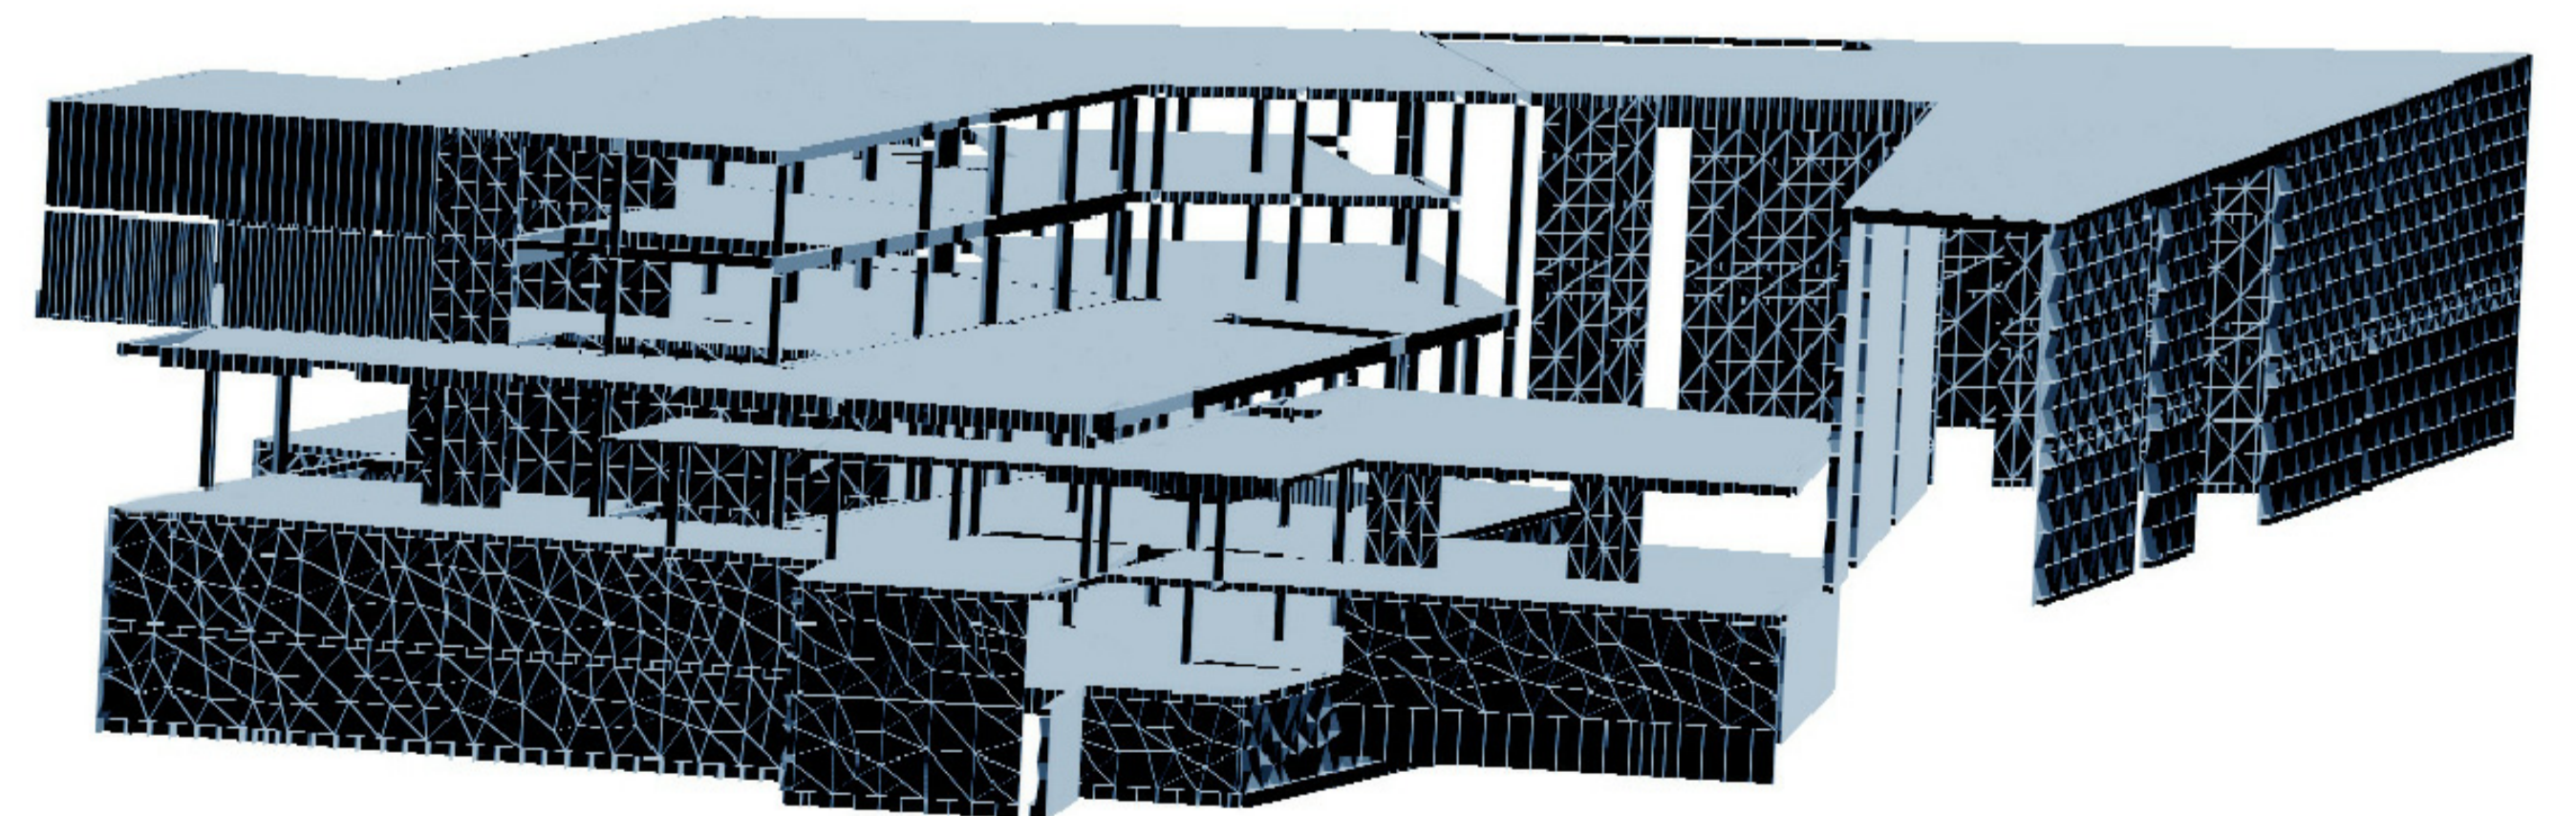

REPLANTEO FORJADOS

Hormigón: HA-25 , Control Normal
 Acero: B 500 S , Control Normal